

OCDPC n.285/2015 "Primi interventi urgenti per il maltempo che il 12 agosto ha colpito i comuni di Rossano Calabro e di Corigliano Calabro in provincia di Cosenza".

"Lavoro torrente Grammisata-Acqua del Fico
-Intervento (Ros/3C.41)- OCDPC n. 285/2015".

PROGETTO ESECUTIVO

TAV. 6 Planimetria e sezioni
interventi a valle
torrente Grammisata

Il Progettista e D.L.
Ing. Eugenio Otranto

Il R.U.P.
Geom. Giancarlo Sisca


L'Impresa



ing. Eugenio Otranto
Via Crotona 32, 87067 Rossano (CS) Tel +39 0983.51.60.85
eugenio.otranto@gmail.com www.otrantoengineering.it
P. IVA 02413970787






Comune di Rossano
provincia di Cosenza

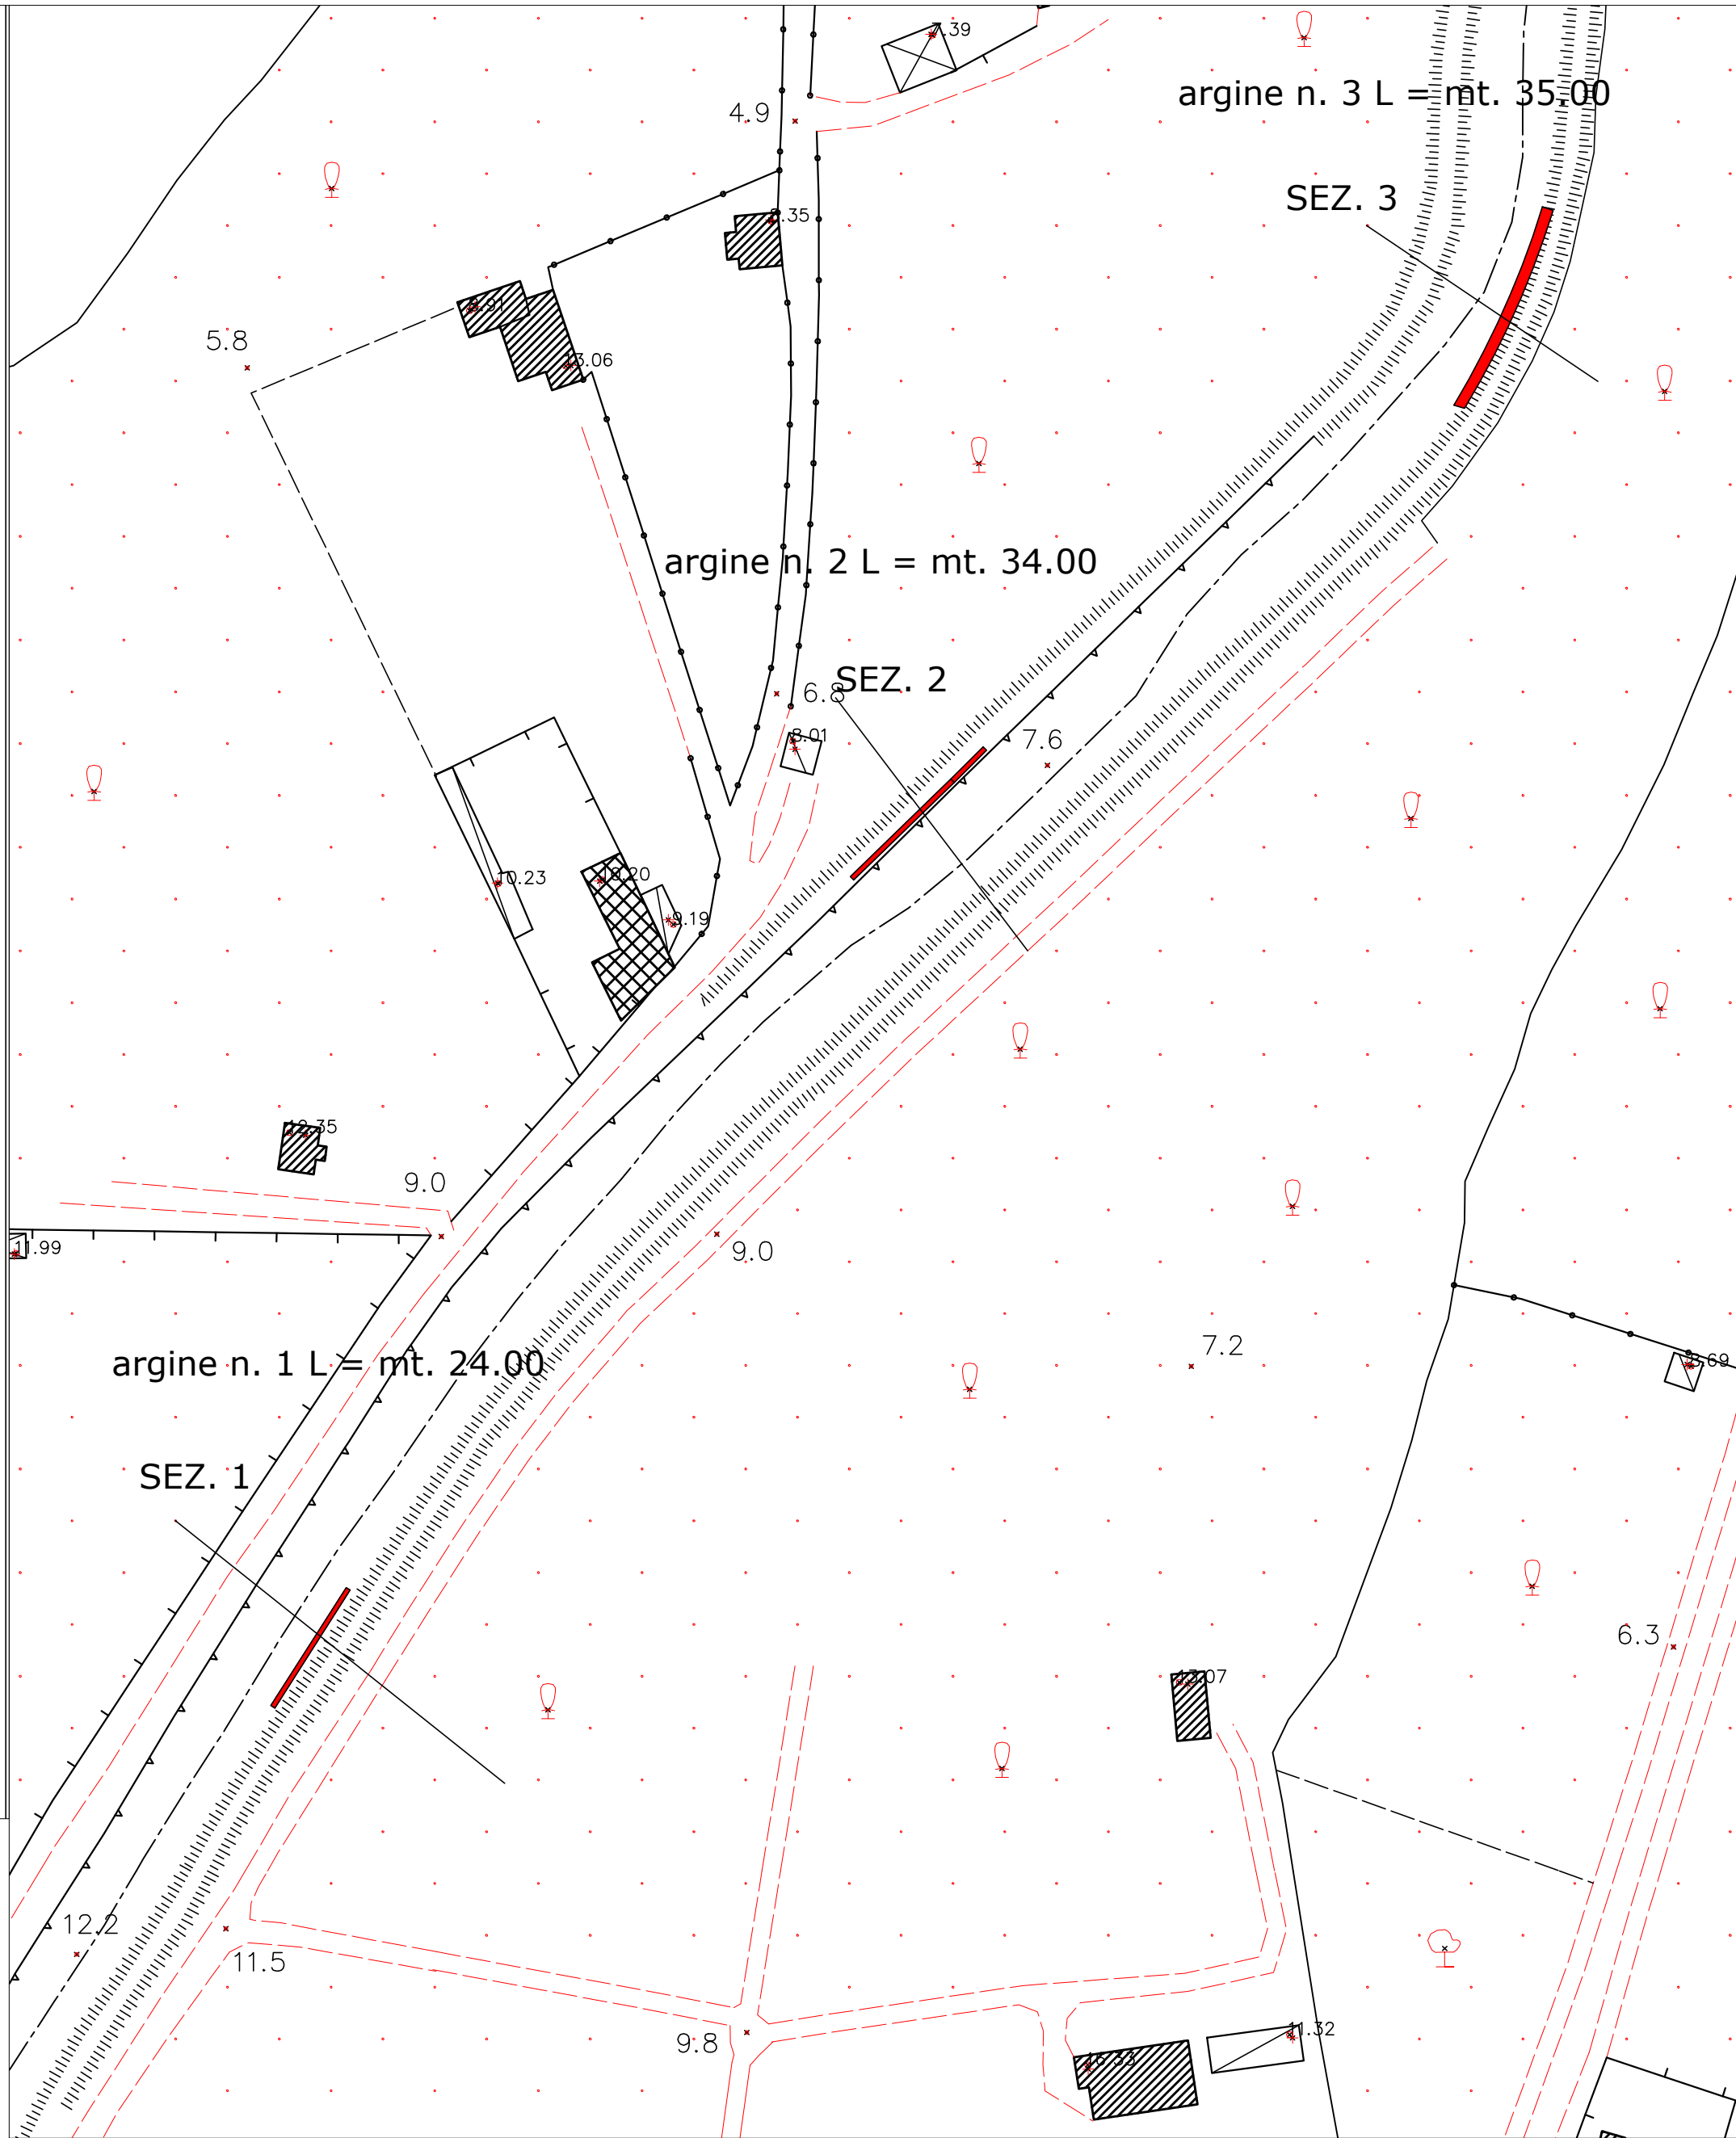


PLANIMETRIA SCALA 1:1000

SEZIONI DI PROGETTO SCALA 1:200

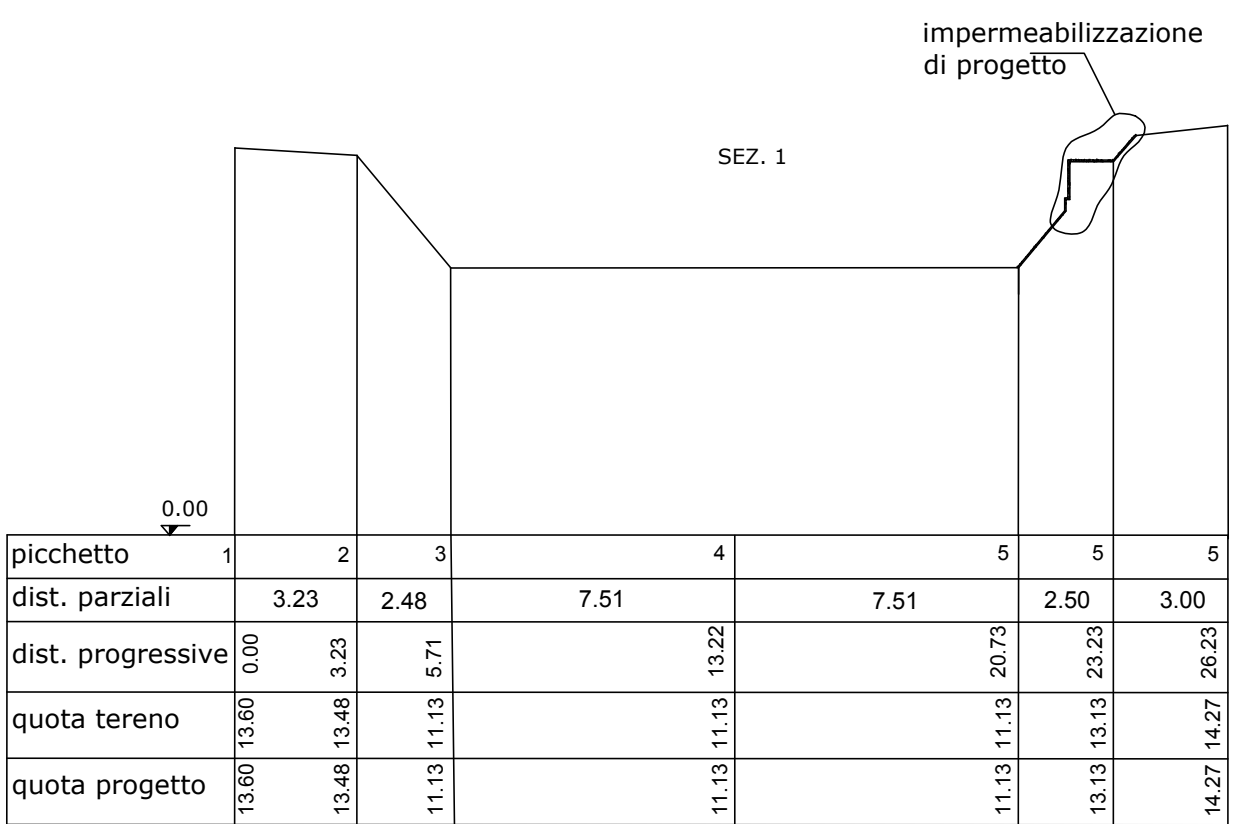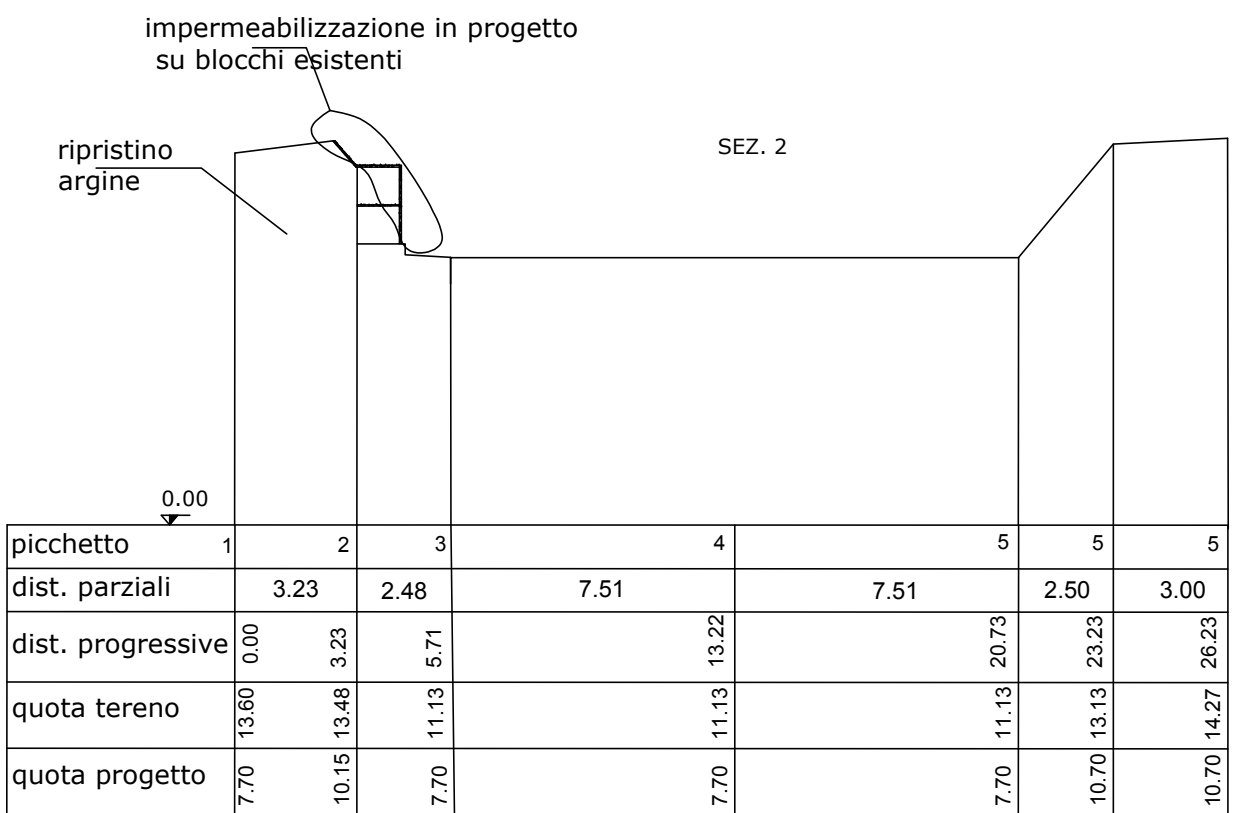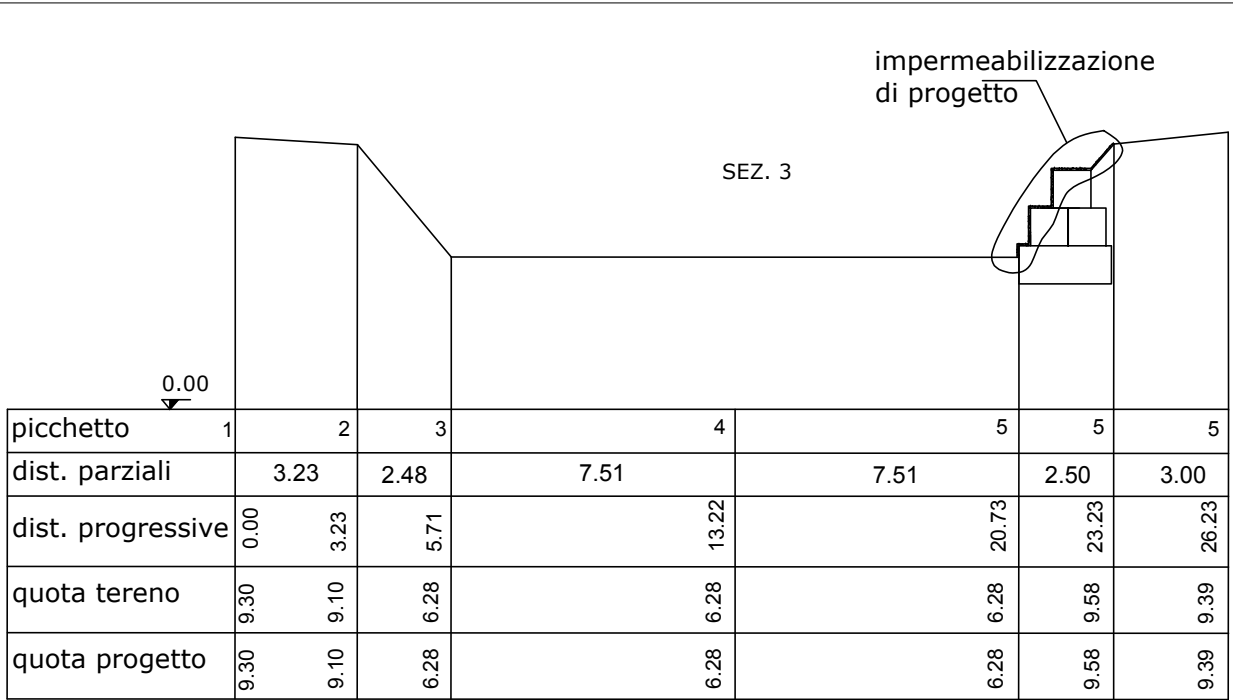

LEGGENDA

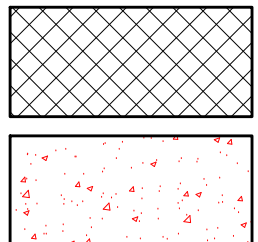

n.b. le sagomature degli
alvei non vengono
modificate

punti di intervento
con manto di impermeabilizzazione
impermeabilizzazione rete metallica
con getto di calcestruzzo

