Comune di FILANDARI
(*PROVINCIA DI VIBO VALENTIA*)
Piano Strutturale Comunale
Legge Regione Calabria 16 aprile 2002, n. 19 e s. m. ed i.

Valutazione Ambientale Strategica

Progettisti incaricati

R.T.P. "Filandari PSC"
ing. Massimo CRISTIANO (coordinatore)
arch. Salvatore AMADDEO
ing. Vincenzo ASSURIS
ing. Giuliana COPPA
ing. Gianfranco de TULLIO
dott. Valeria LUPIANO
arch. Paolo MALARA
ing. Vincenzo MARANO
dott. Roberto SABATINO
ing. Gianmarco SANTACROCE

Collaboratori
ing. Gaetna DE ROSE
ing. Stefani GALLARO

Consulenti
arch. Alessandro TUTINO
arch. Filippo CICCONE

dott.ssa geol. Vittoria IMENEO

Il Responsabile del Procedimento
(geom. Nicola CAMELI)

Il Segretario Comunale
(dott. [illegible])

Deliberazione di approvazione
C. C. n. 25 del 24/11/2011

Il Sindaco
(dott. Vincenzo Pititto)

Elaborato n. 3/3

Valutazione Ambientale Strategica

VSP.3a

Scala 1:5.000

Data 2014

Sovrapposizione delle principali scelte di piano con i vincoli sovraordinati.

VSP.3a

Principali scelte di Piano

- Valorizzazione e promozione del patrimonio paesaggistico, agricolo e forestale
- Riqualificazione dell'edificato esistente
- Destinazione e riqualificazione dei vuoti urbani
  Tutela del verde urbano
- La città futura
- Riorganizzazione del sistema della mobilità
- Corridoi ecologici ed aree d'interesse archeologico ed ambientale
- Definizione dei confini della città
- Salvaguardia delle attività produttive esistenti
- Integrazione ed organizzazione a sistema delle risorse geologiche
- Riorganizzazione del sistema dell' accessibilità
- Riqualificazione e adeguamento delle attrezzature e dei servizi pubblici

SISTEMA DEI VINCOLI

Tutele
- Sponde di fiumi e torrenti (L. n. 23/1990, D.Lgs 42/2004)
- Aree di pertinenza dei corpi idrici: 10m dalla sponda (art. 115, D.Lgs. 152/2006)
- Aree gravate da usi civici derivanti dallo studio agronomico (L.R. 23/1990, D.Lgs 42/2004)
- Aree boscate derivanti dallo studio agronomico (L.R. 23/1990)
- Vincolo idrogeologico: perimetri originari (R.D. 3267/1923)
- Aree percorse dal fuoco (L. 353/2000)
- Zone d'interesse archeologico senza vincolo amministrativo specifico (art.6, lettera f, l.n. 23/1990)
- Aree ai fini di protezione civile: Attesa, Ammassamento, Ricovero
- Edifici d'interesse storico culturale da PTCP

Fasce di rispetto
- Delimitazione dei centri abitati (D.G.M. n. 36 del 21.09.2012)
- Strada provinciale (extraurbana secondaria 30m)
- Strada extraurbana locale (20m)
- Impianti elettrici (alta e media tensione, antenne)
- Linea metanifera (Sistea pressione)
- Cimitero
- Impianti di depurazione
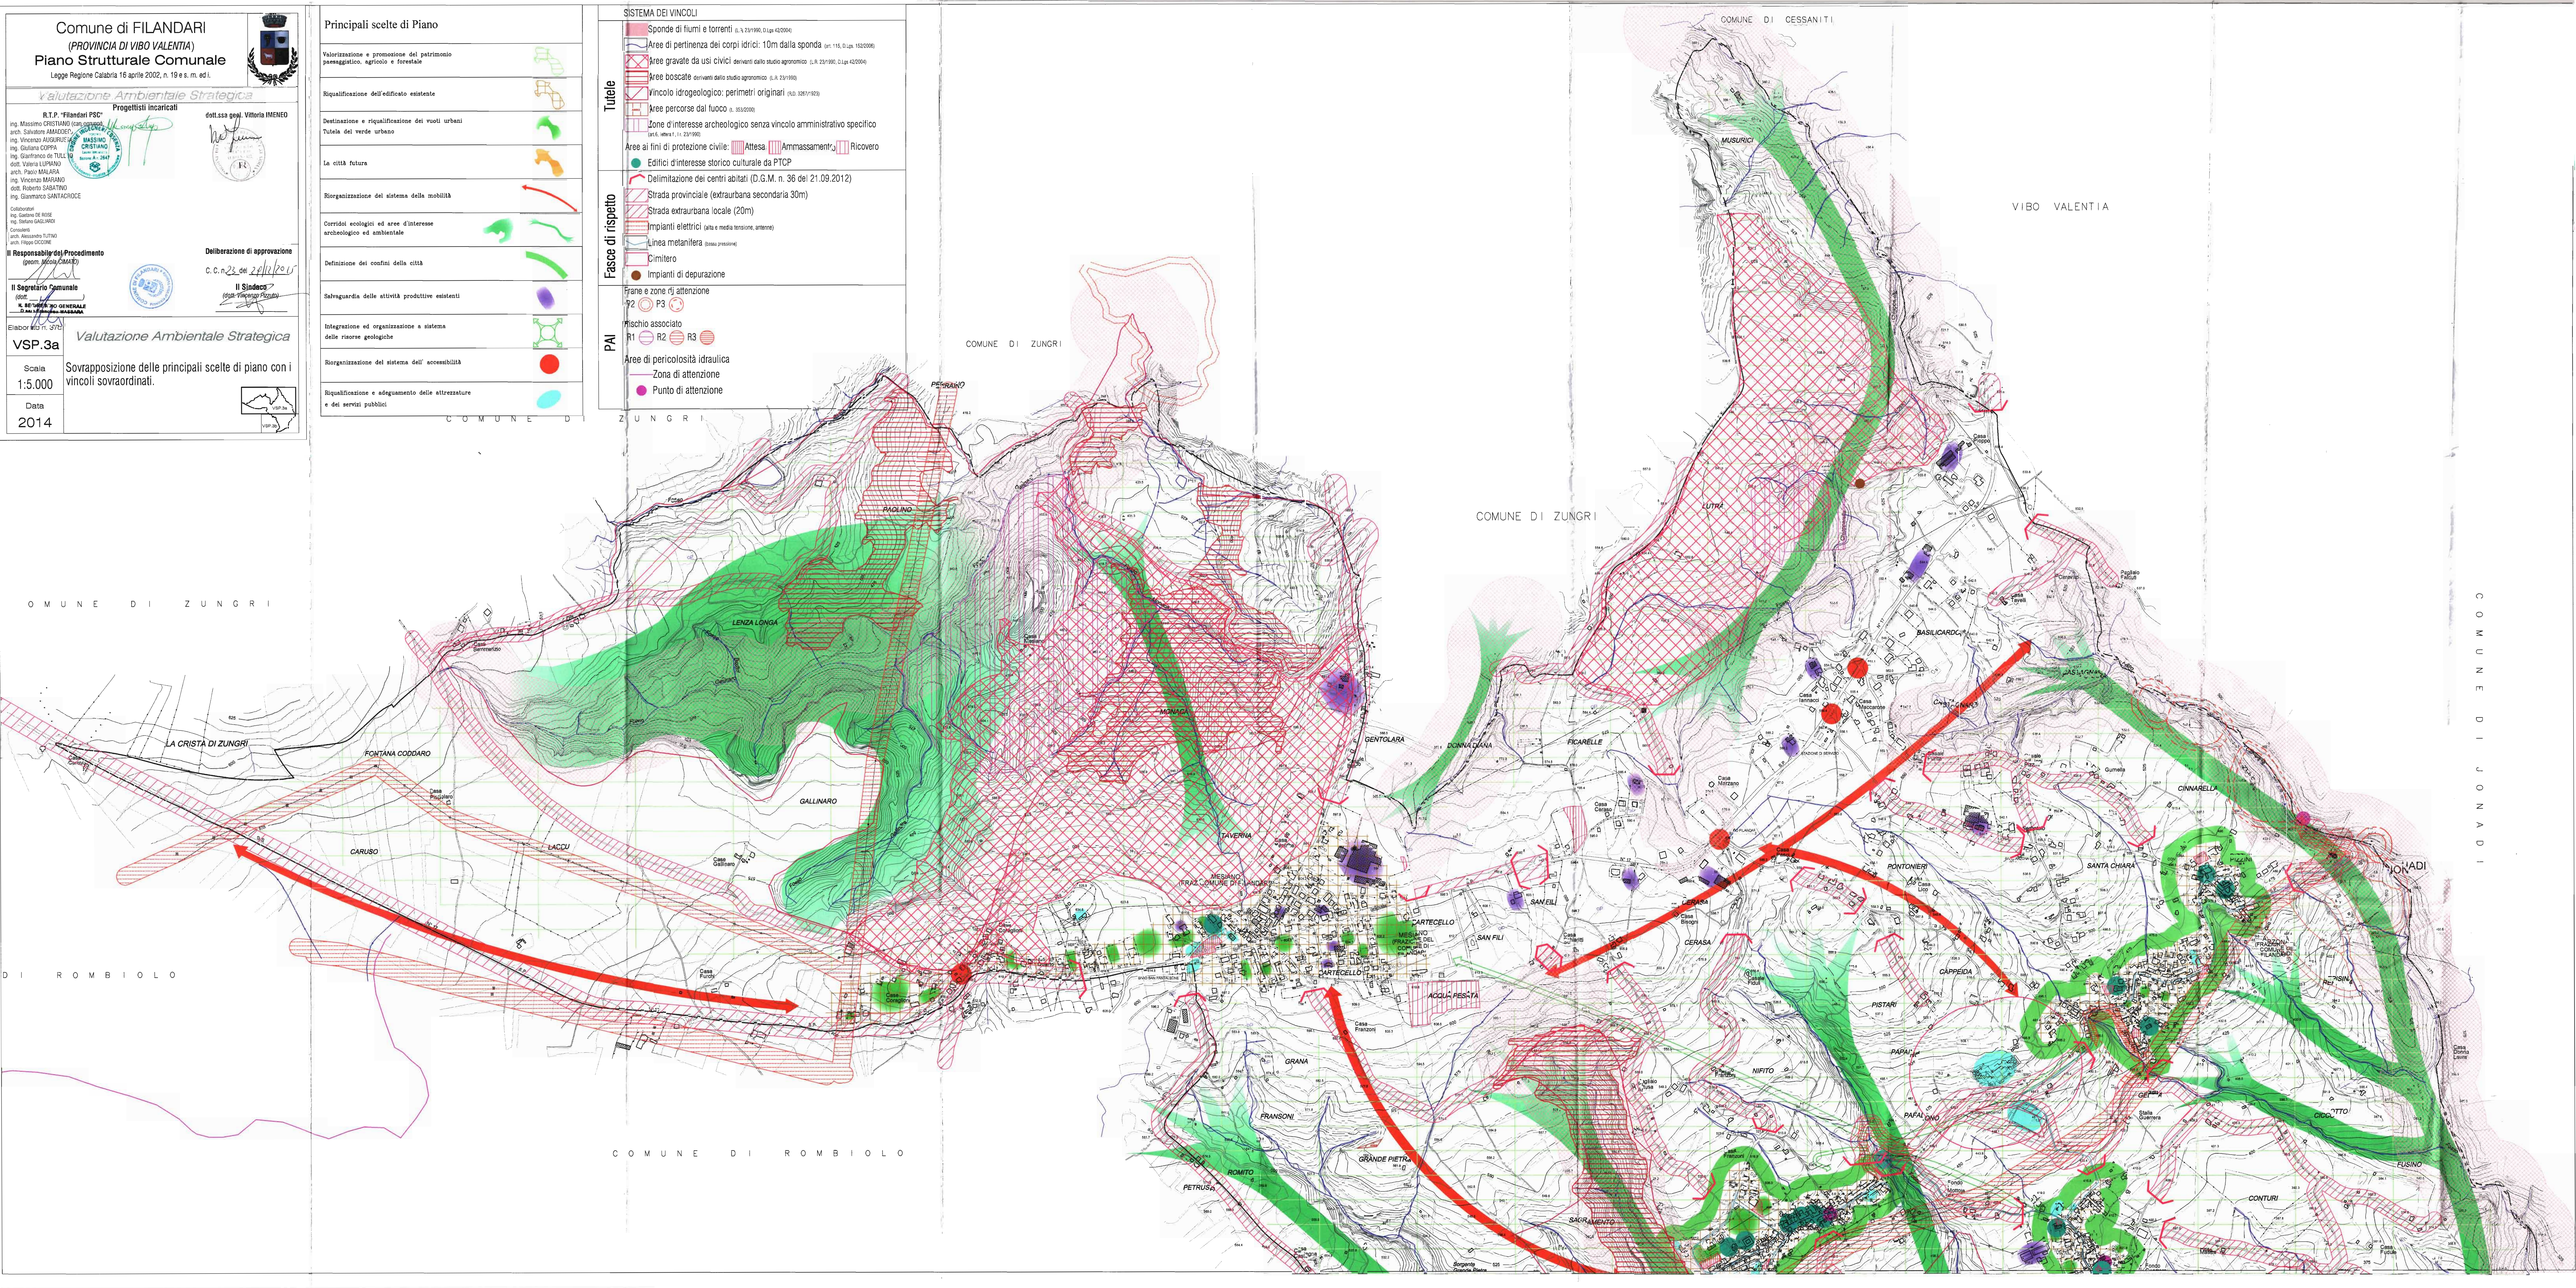
PAI
- Frane e zone di attenzione
  P2 P3
- Rischio associato
  R1 R2 R3
- Aree di pericolosità idraulica
  Zona di attenzione
  Punto di attenzione