


I TECNICI:		
Geom. Marcello Ferraro Restagno		Ing. Francesco Gigliotti
Dott. Geol. Alessandra Pezzo		
COMMITTENTE:	VENTURA MINERARIA S.r.l.	TAVOLA
PROGETTO	PROGETTO DI AMPLIAMENTO E RECUPERO AMBIENTALE DI UNA CAVA DI GNEISS SITA IN LOCALITA' "MANCHE - CAVONI" NEL COMUNE DI FALCONARA ALBANESE (CS) Foglio di Mappa n. 2, Particelle n. 22 e 29	19
TAVOLA	SOVRAPPOSIZIONE CARTA TECNICA REGIONALE - AREA DI CAVA CTR ELEMENTO 359104 - FALCONARA ALBANESE	
VIBO VALENTIA - GIUGNO 2018		SCALA 1:2000

LEGENDA

- VERTICE AREA DI CAVA
- PUNTO FIDUCIALE
- AREA DI AMPLIAMENTO (Area = 116248 m²)
- PERIMETRO AREA DA RECINTARE (Perimetro = 1429 m)

UTM - WGS84		
PUNTO FIDUCIALE	N	E
H971-0170-06	4349697.5084	594146.1166
D473-0080-04	4348773.9299	594592.8807
VERTICE AREA DI CAVA		
A	4348974.4112	594599.1910
B	4349043.6604	594675.9578
C	4349109.5026	594774.7435
D	4349172.7982	594792.2218
E	4349219.7887	594872.2639
F	4349281.1569	594892.9426
G	4349382.2721	594882.0923
H	4349486.8969	594755.6706
I	4349472.9311	594658.4318
L	4349313.1901	594571.7004
M	4349239.1917	594577.6751
N	4349191.1187	594513.2989
O	4349053.0444	594550.0887

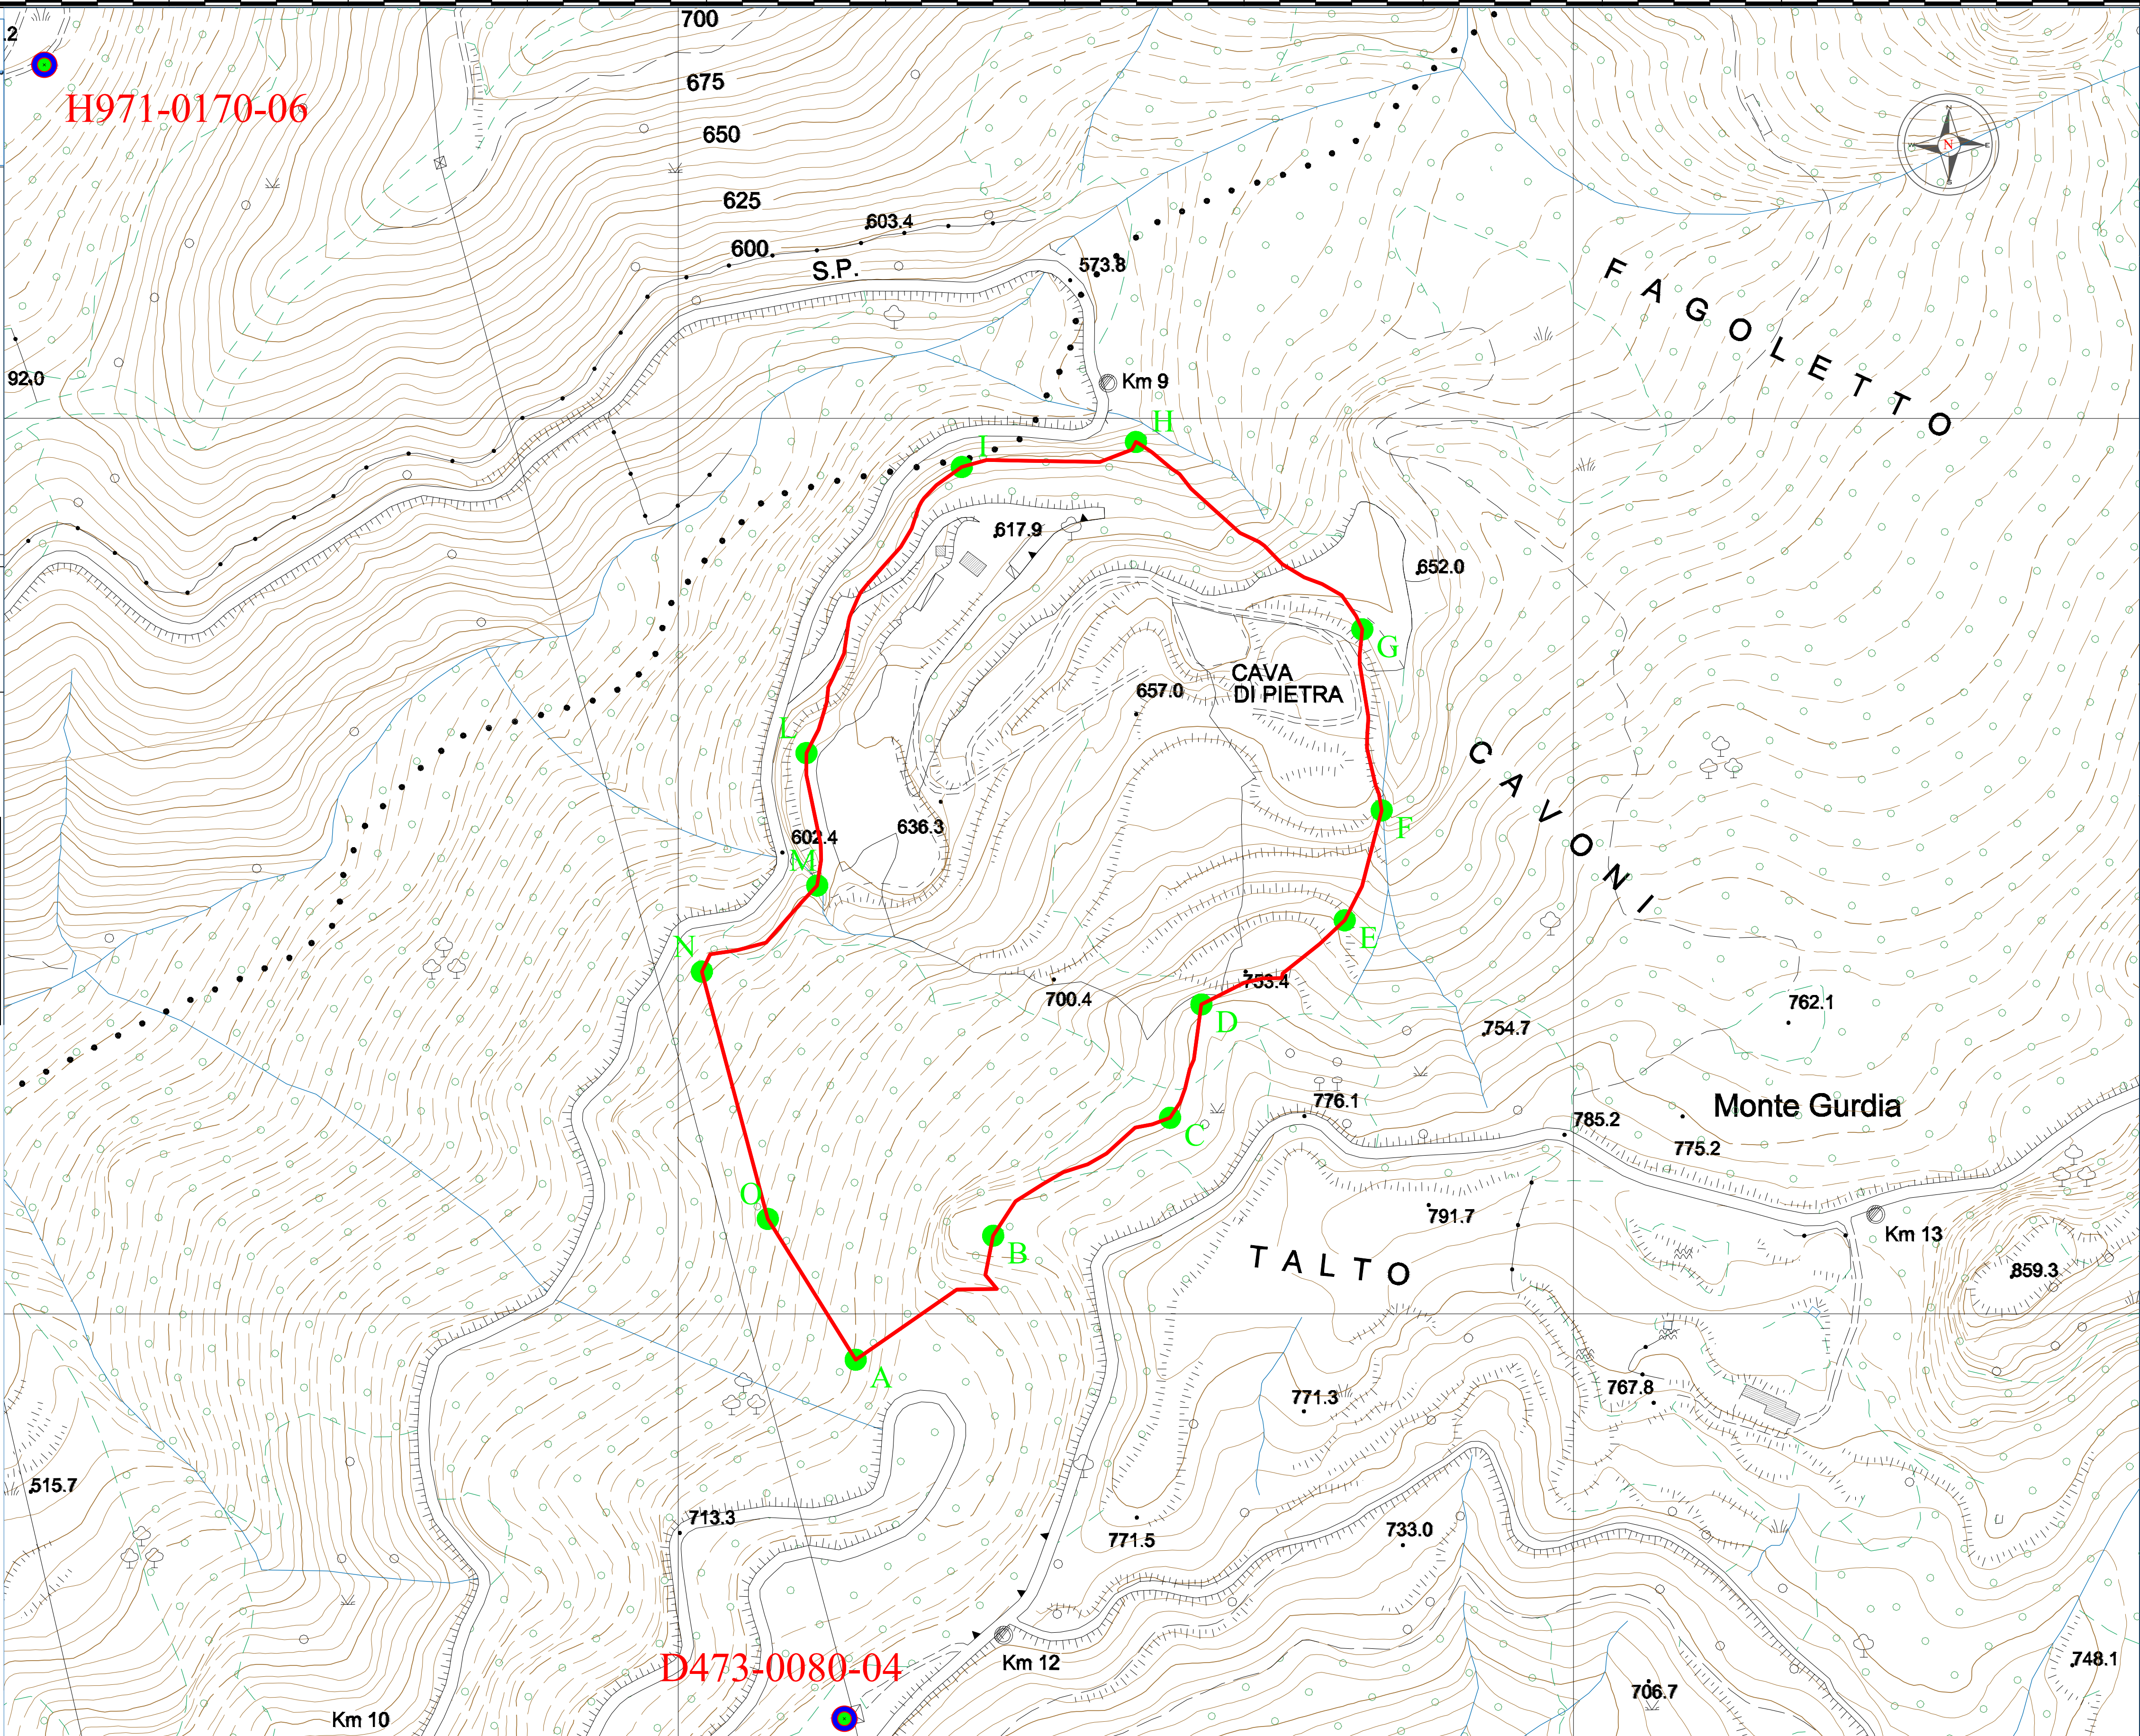

SCALA 1:2000
(1cm = 20m)