
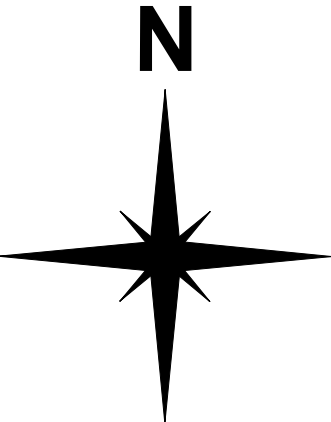
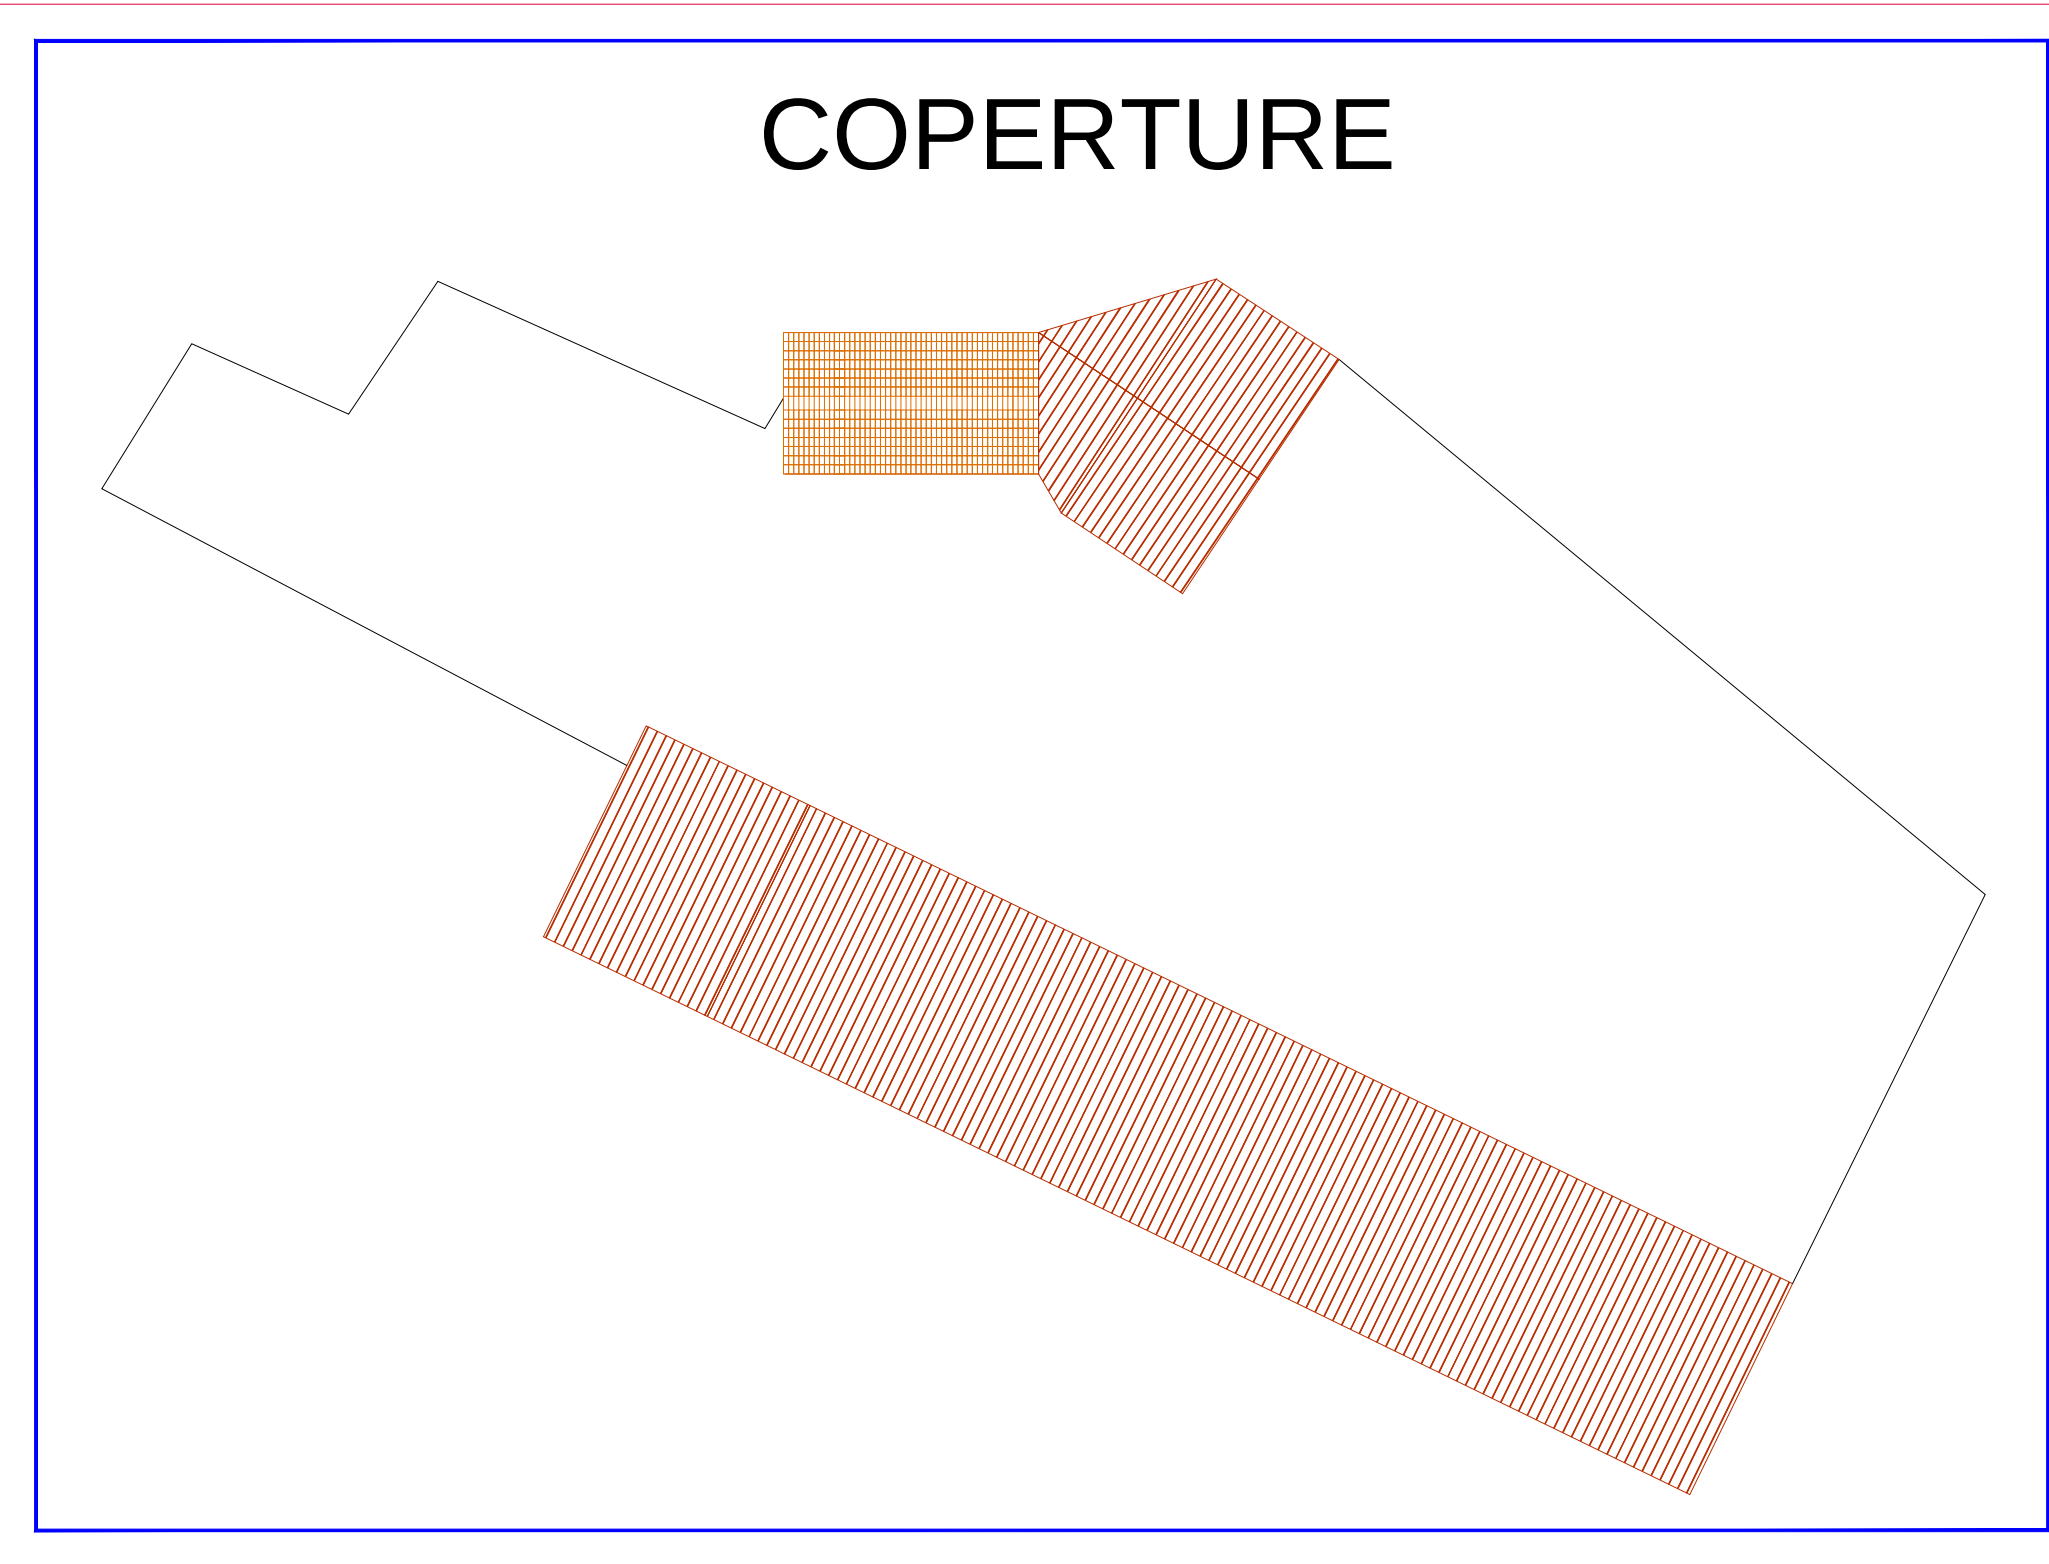


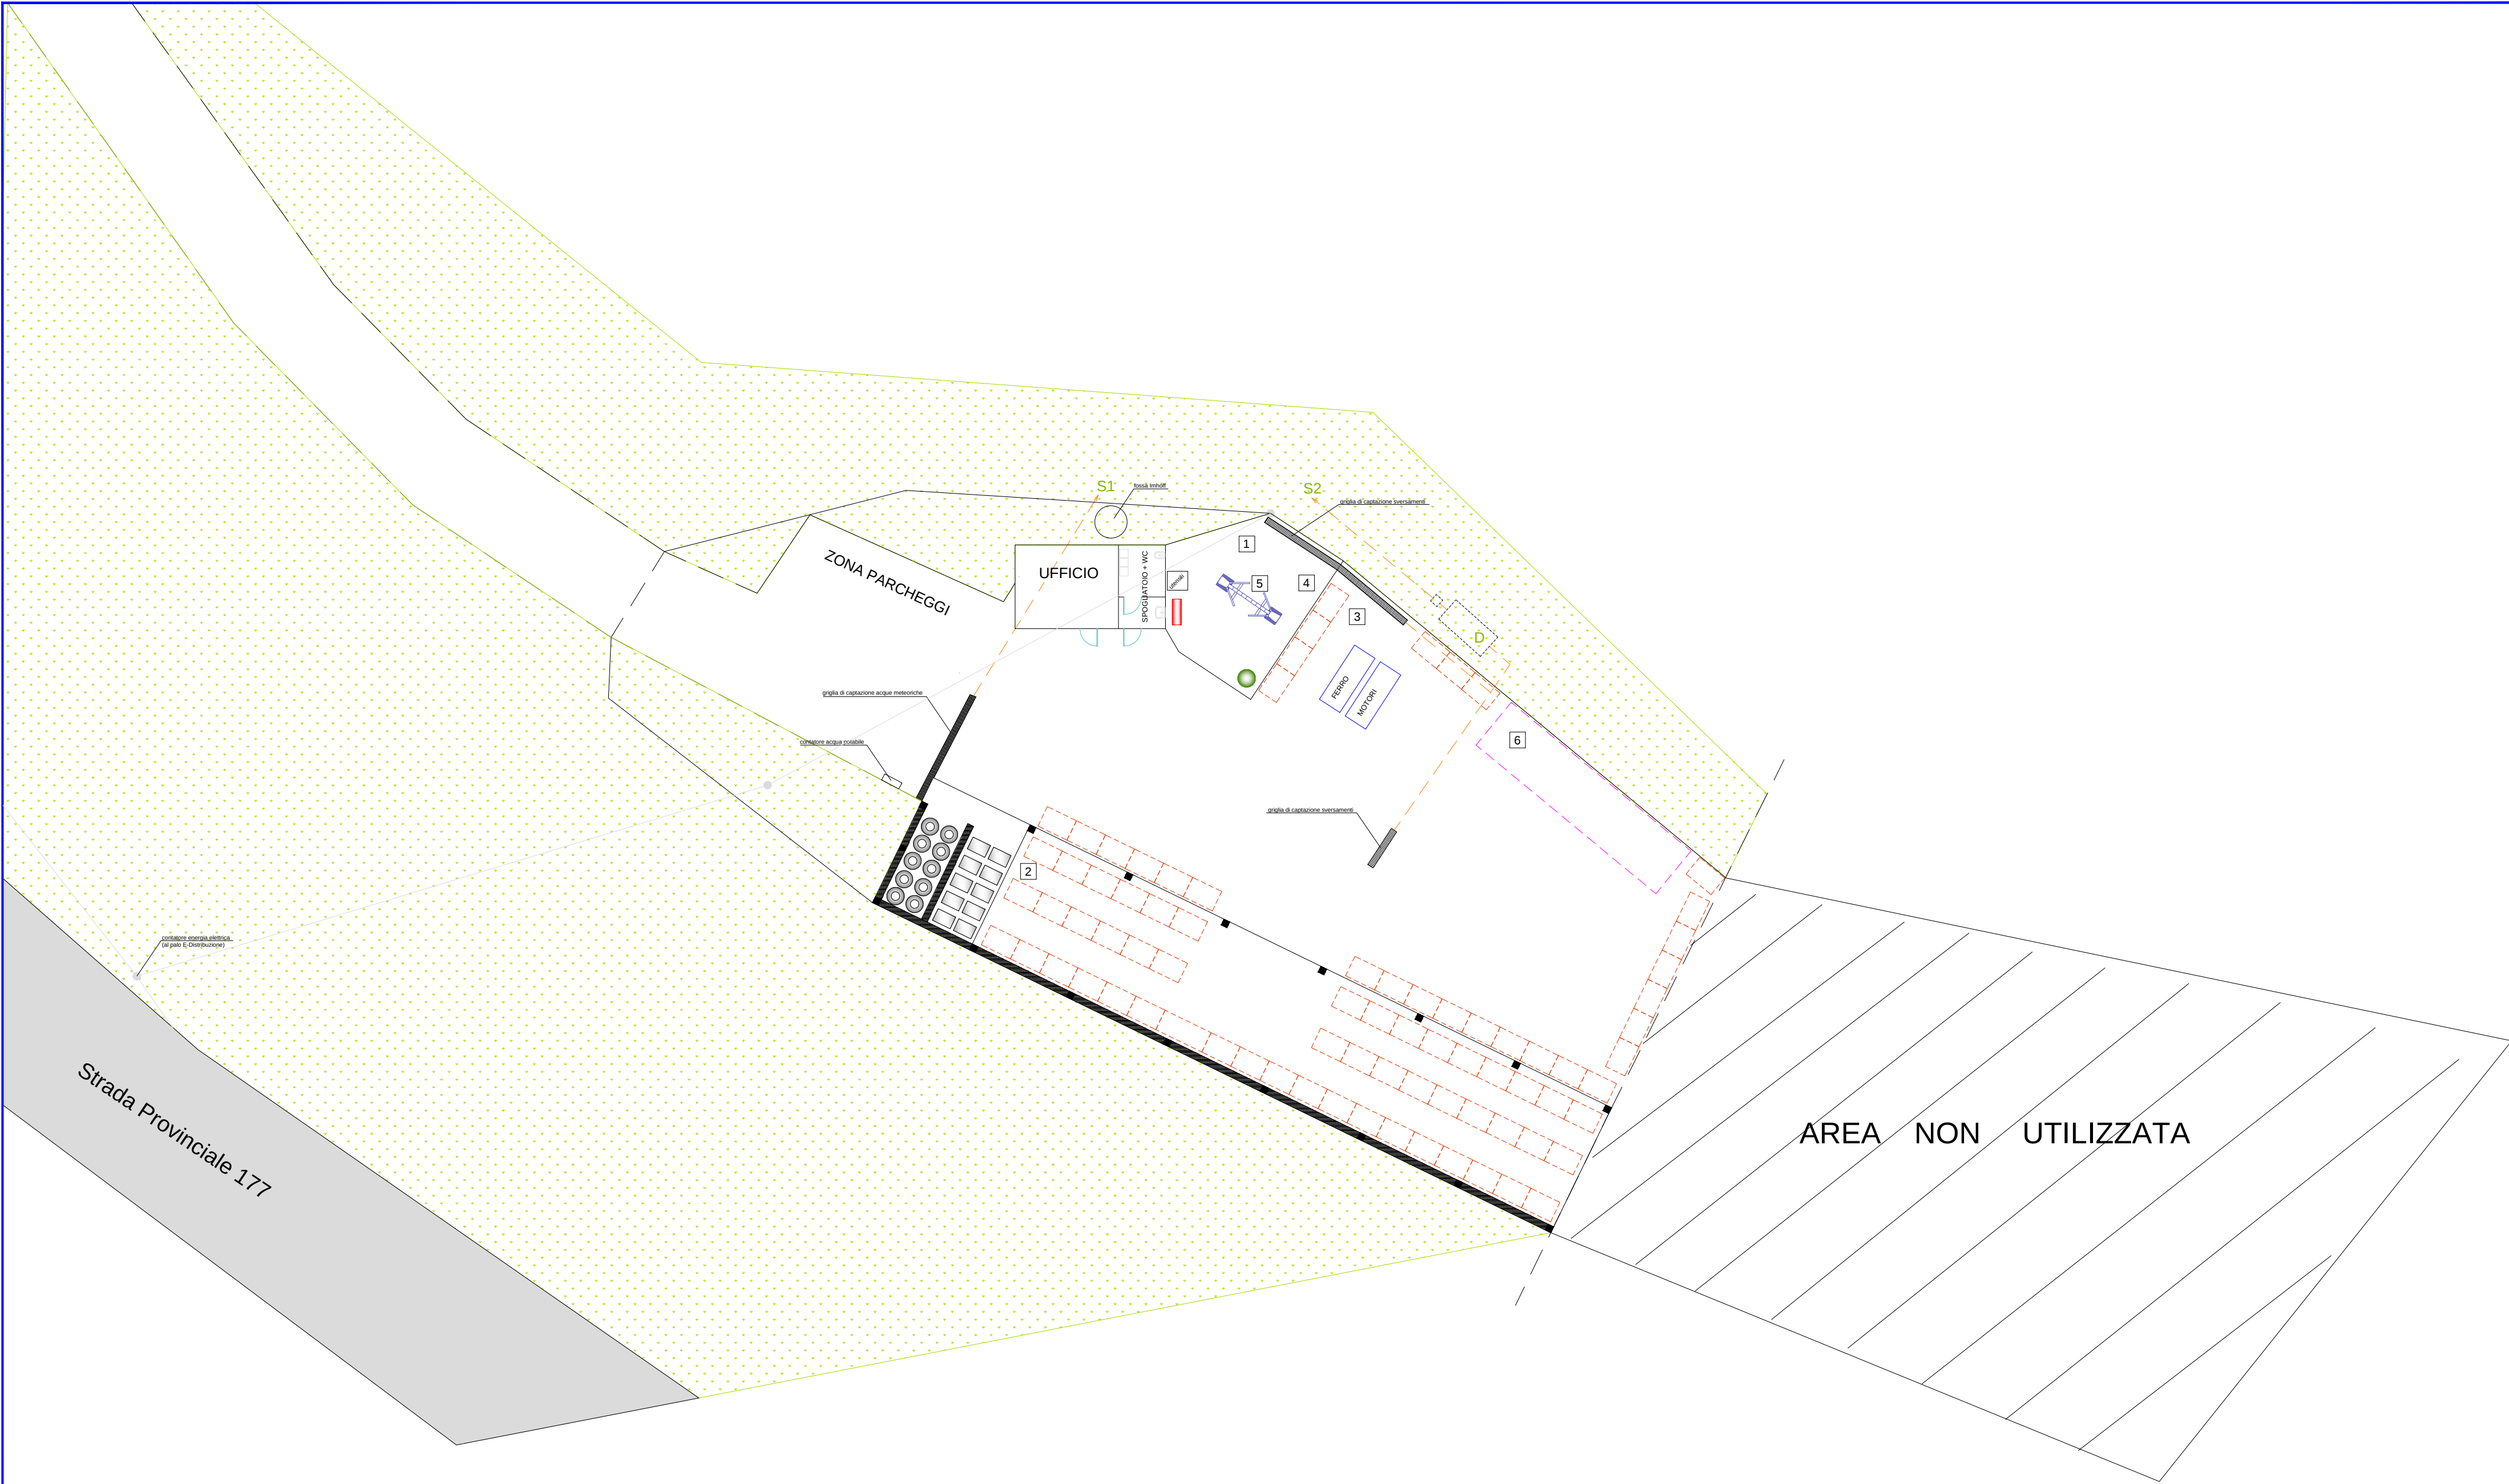

LEGENDA

- S1 Punto di scarico acque meteoriche
- S2 Punto di scarico acque da disoleatore
- D Disoleatore
- Condotta sottotraccia per raccolta acque
- 1 Settore stoccaggio VFU prima del trattamento
- 2 Settore deposito materiale recuperato
- 3 Settore deposito veicoli trattati e carcasse
- 4 Settore rimozione gas
- 5 Settore trattamento VFU
- 6 Settore deposito carcasse
- Deposito olio idraulico recuperato, in bacino di contenimento
- Deposito batterie recuperate, in container ermetici chiusi
- Deposito pneumatici coperto
- Scaffalature per pezzi di ricambio destinati alla vendita
- Container chiusi (cassoni metallici per ferro e motori)
- Ponte sollevatore
- Compressore

Committente
VITERITTI FAUSTO (P.IVA 01563130788)

Indirizzo
CONTRADA CALAMIA
CAP **87041** Comune **ACRI** (Provincia) **(CS)**

Descrizione
PROGETTO PER LA REALIZZAZIONE E LA GESTIONE DI UN'ATTIVITA' DI AUTODEMOLIZIONE UBICATA IN CONTRADA CALAMIA NEL COMUNE DI ACRI (PROV. CS)



Rif. Tecnico:
Dr. Ing. Luca Paturzo, Ph.D.
Cell.: (+39) 333 6777962

				Committente		
				Dipartimento VITERITTI FAUSTO Contrada Calamia (Acri) (Prov. CS) D. F. Viteritti, 59 - Acri (CS) Partita IVA 01563130788		
01	Revisione	05/06/2019	☒	Foglio	1	Scala
00	Emissione	06/11/2018	☒	di	1	1:200
Rev.	Descrizione	Data	Visto	Formato	A1	Doc. n°
						LP-009-18-09

PROGETTO PER LA REALIZZAZIONE E LA GESTIONE DI UN'ATTIVITA' DI AUTODEMOLIZIONE UBICATA IN CONTRADA CALAMIA NEL COMUNE DI ACRI (PROV. CS)

Descrizione
ELABORATO PLANIMETRICO GENERALE DEL SITO DI INTERVENTO

ENERGIA

Studio Tecnico Dr. Ing. Luca Paturzo, Ph.D.
Energy Manager, Environment, Applied Research, ADR Consultant
Via Firenze, 155 - 88900 Crotona (KR)
Iscrizione all'Albo dei C.T.U. presso il Tribunale di Crotona
Consulente ADR per il trasporto su strada delle merci pericolose
Iscrizione Ordine Prov. Ingegneri di Crotona n°516 del 14.12.2005
Iscrizione Elenchi Min. dell'Interno Art. 6 D.M. 5 Agosto 2011 (ex L. 818/84)
Esperto Protocollo ITACA - Livello base e Livello avanzato - Regione Calabria
Coordinatore per la sicurezza nei cantieri (Art. 98 D.Lgs. 81/2008 e s.m.i.)
E-mail: luca_patu@yahoo.it; P.E.C.: luca.paturzo@ingpec.eu
Cell.: (+39) 333.6777962 - 339.2710040

AMBIENTE

RICERCA

SICUREZZA