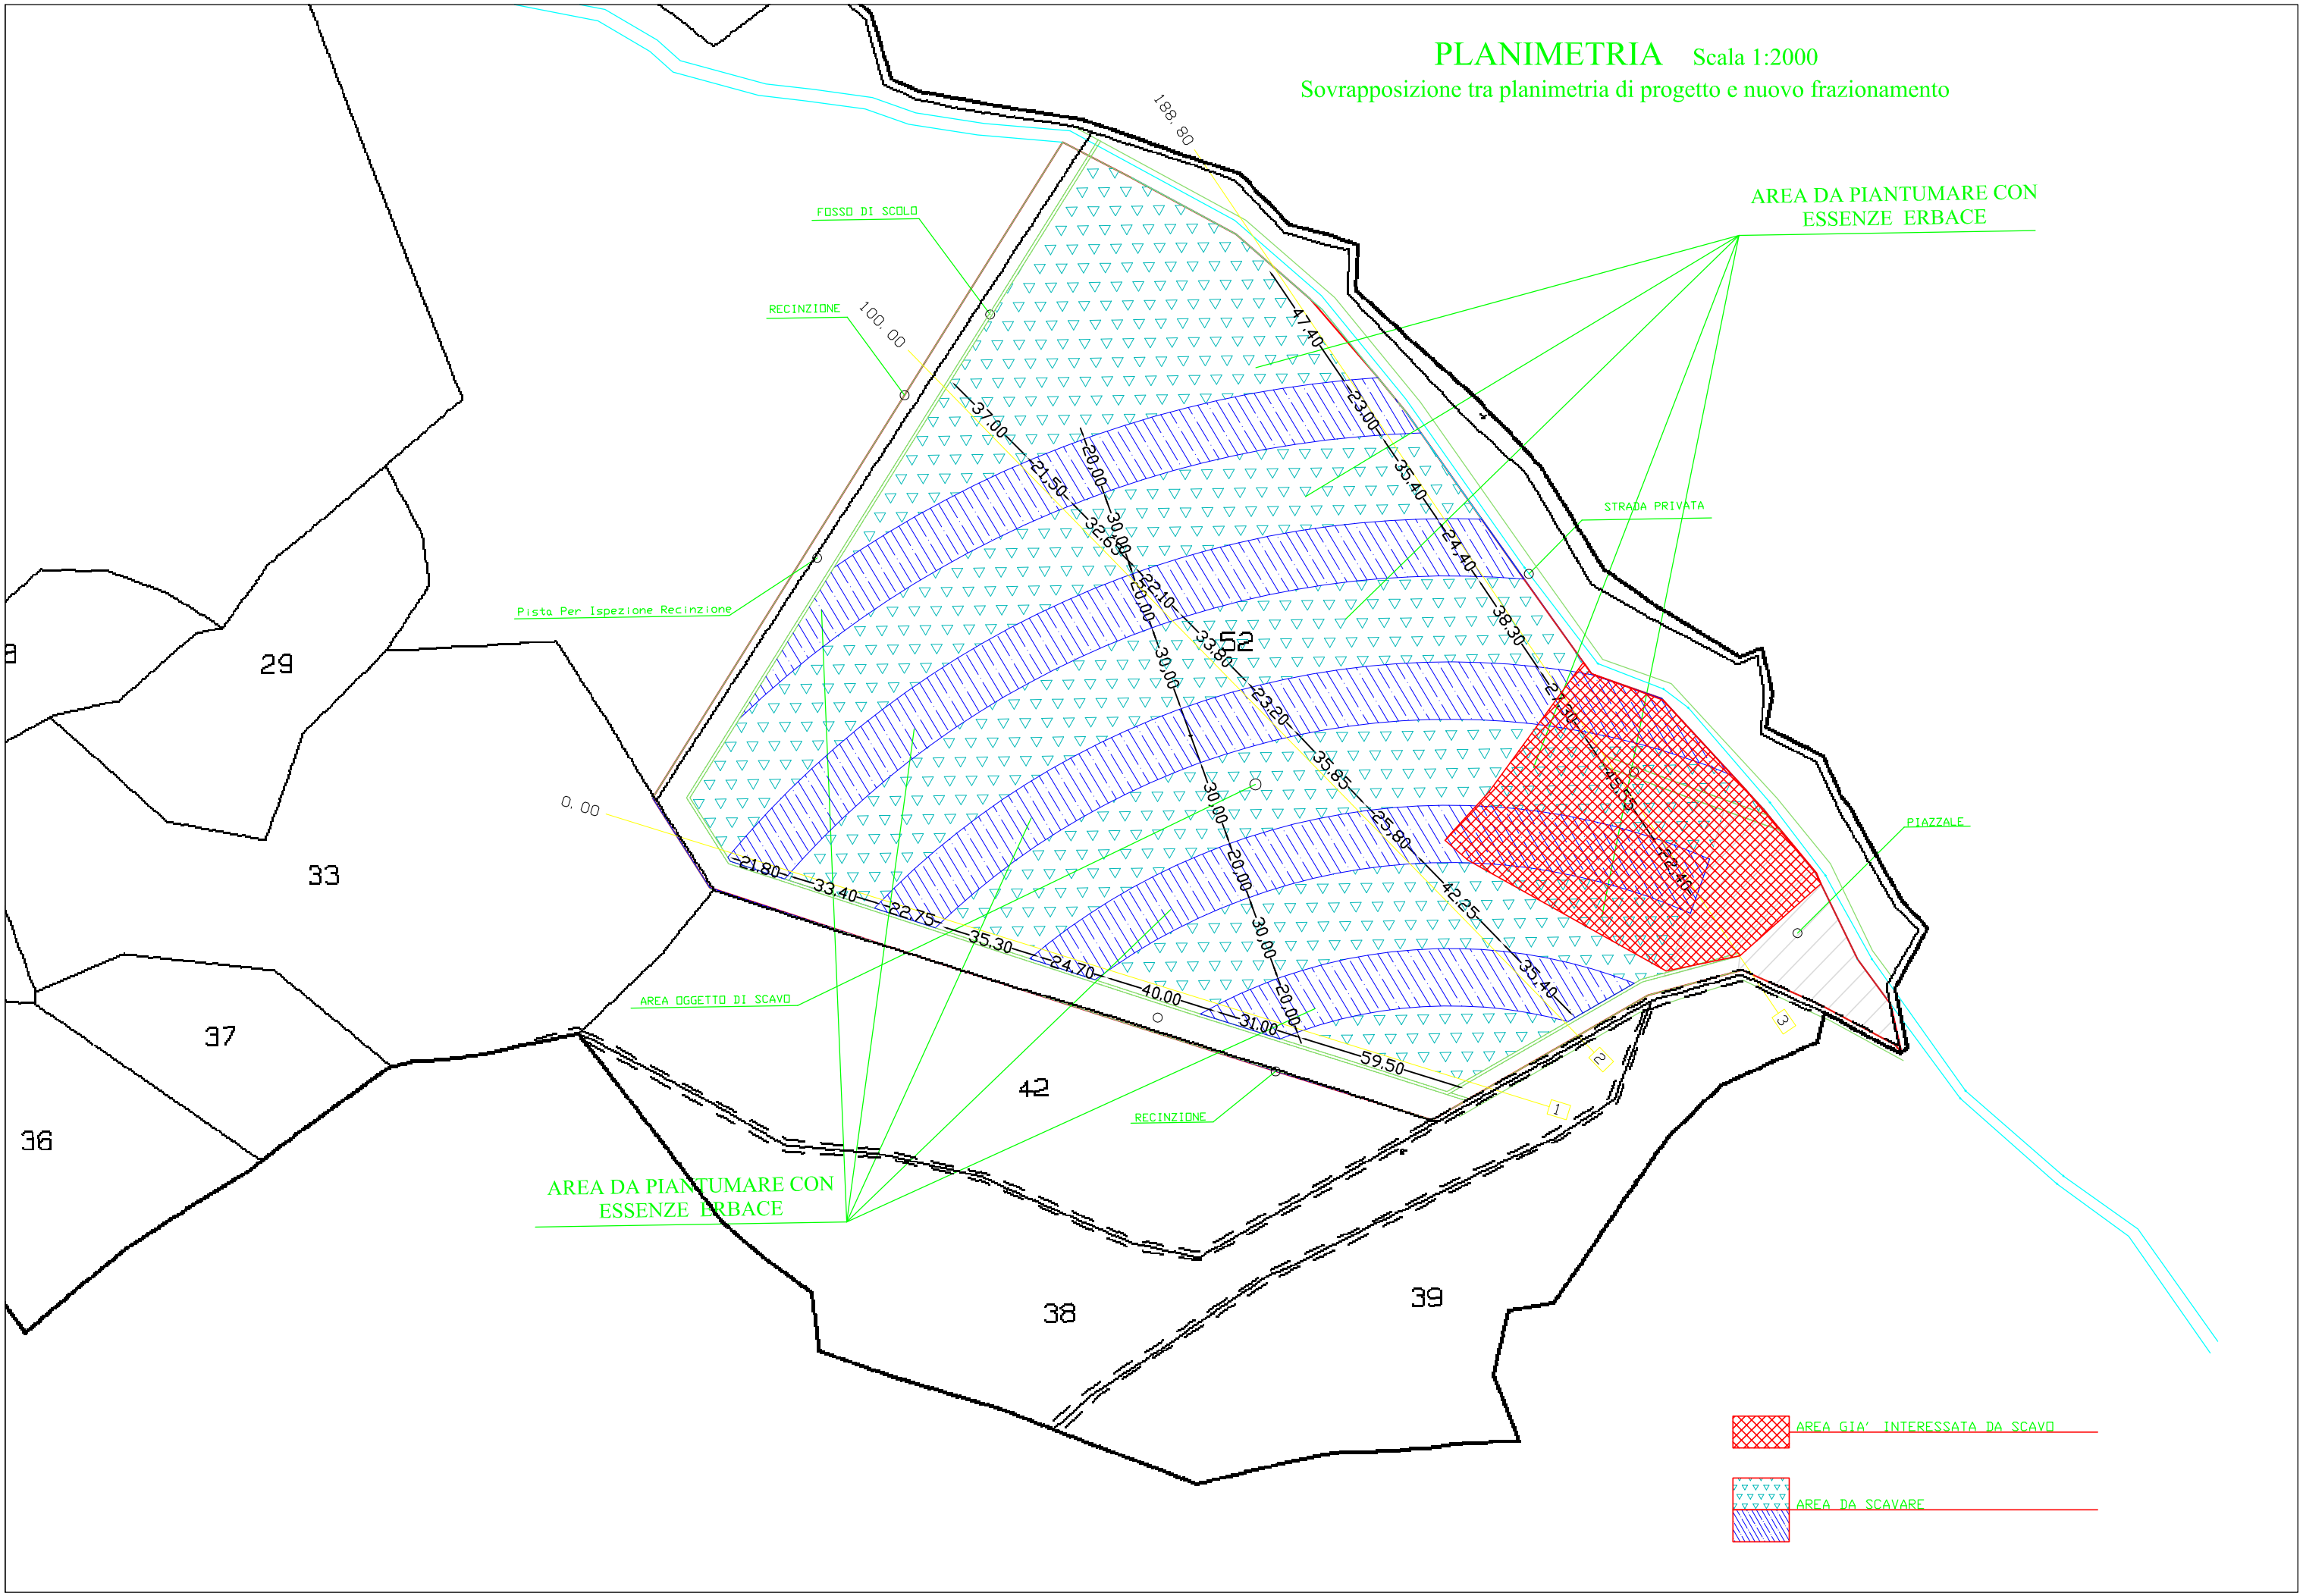
PLANIMETRIA Scala 1:2000
Sovrapposizione tra planimetria di progetto e nuovo frazionamento
AREA DA PIANTUMARE CON ESSENZE ERBACE
FOSSO DI SCOLO
RECINZIONE
STRADA PRIVATA
Pista Per Ispezione Recinzione
PIAZZALE
AREA OGGETTO DI SCAVO
RECINZIONE
AREA DA PIANTUMARE CON ESSENZE ERBACE
188.80
100.00
0.00
29
33
37
36
42
38
39
52
AREA GIA' INTERESSATA DA SCAVO
AREA DA SCAVARE