


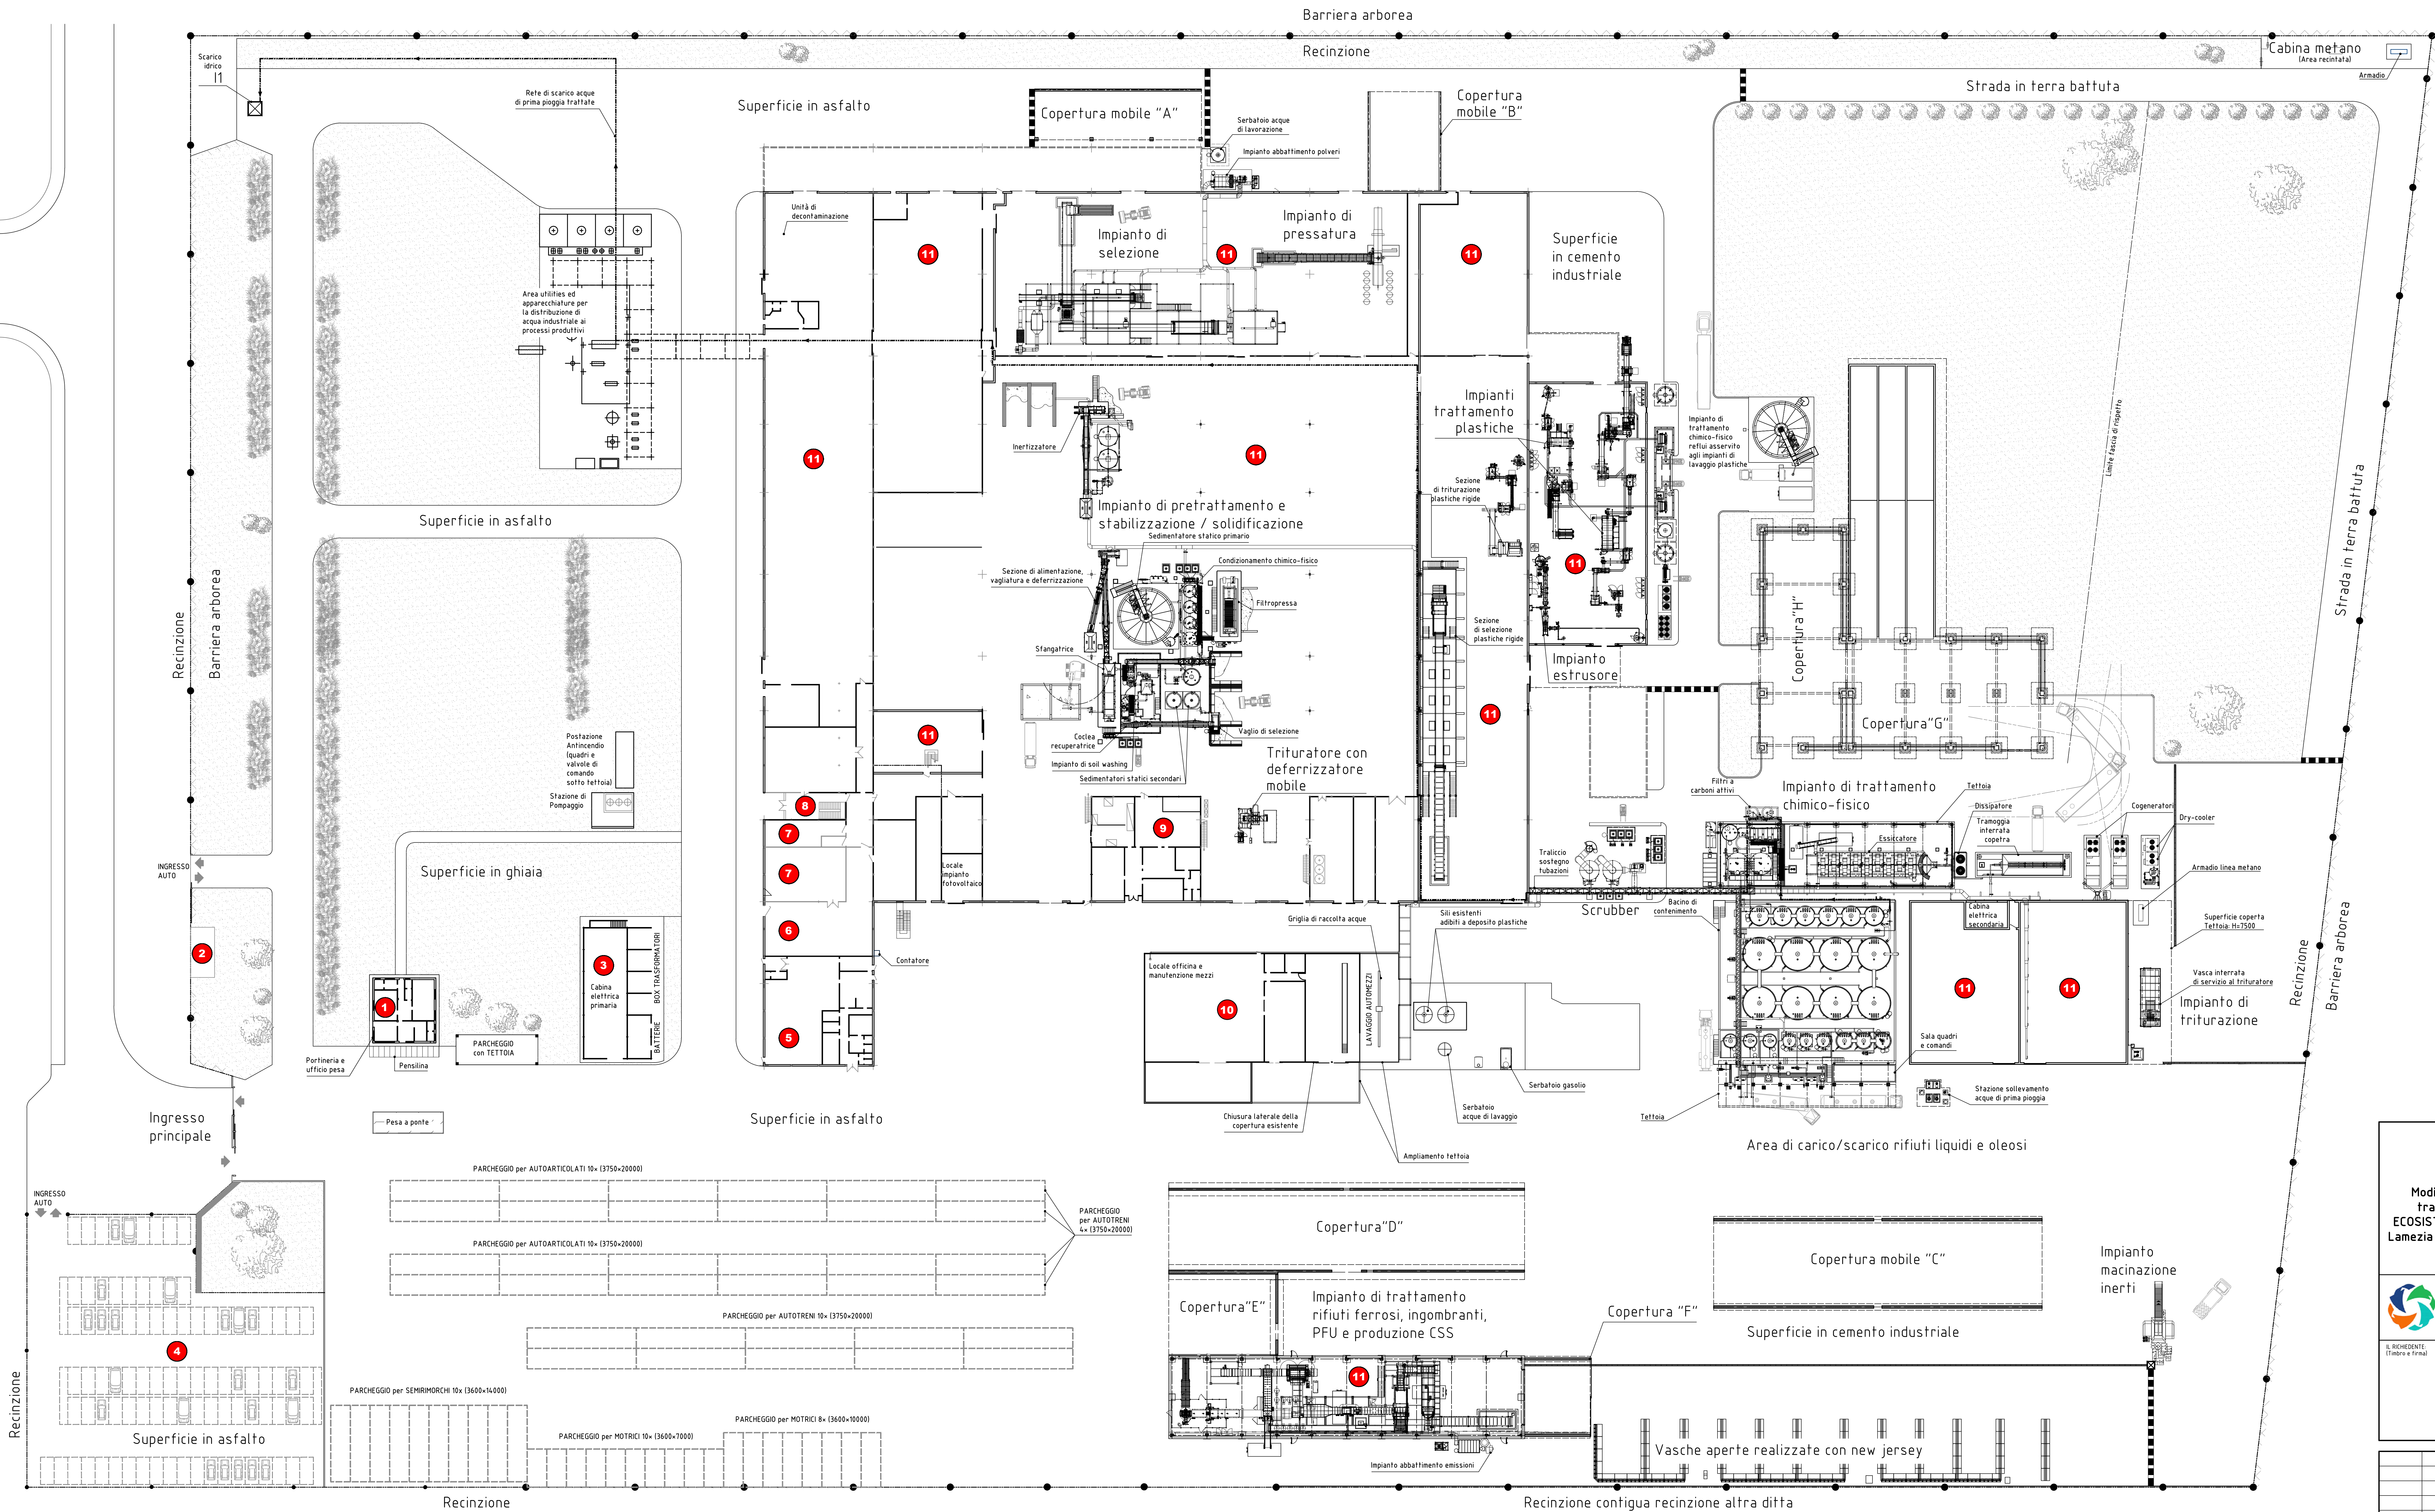

Sigla	Tipologia locale
1	PORTINERIA
2	CABINA ENEL
3	CABINA DI TRASFORMAZIONE E DISTRIBUZIONE
4	PARCHEGGIO AUTO
5	SALA MENSA
6	SPOGLIATOI
7	SERVIZI IGIENICI
8	INGRESSO
9	UFFICI PIANO TERRA
10	MANUTENZIONE MEZZI
11	CAPANNONE

REGIONE CALABRIA
PROVINCIA DI CATANZARO
COMUNE DI LAMEZIA TERME

Modifiche impiantistiche alla Piattaforma Polifunzionale per il trattamento e la valorizzazione di rifiuti, di proprietà della ECOSISTEM s.r.l. - zona industriale S. Pietro Lametino, comparto 11- Lamezia Terme (CZ) - Autorizzazione A.I.A 17858 del 13 Dicembre 2013 e s.m.i. - VERIFICA DI ASSOGGETTABILITA' A V.I.A. (Art. 19 del D.LGS 152/2006 e s.m.i.)



industria per la valorizzazione dei rifiuti

ECOSISTEM s.r.l.

Zone Industriale S. Pietro Lametino, 88040 Lamezia Terme (CZ)
Telefono: +39 09683287 - Fax: +39 09683287
E-mail: info@ecosistem.it, info@ecosistem.it

IL RICHIEDENTE
(Titolo e Firma)

IL PROGETTISTA
(Titolo e Firma)

Indice

Revisione / Revision / Modification

Data

Disegno



SERVIZI TECNICI INTEGRATI

SCALA DISEGNO
Disegno
Scala/Scale

1400

1:1

Modifiche impiantistiche alla piattaforma polifunzionale trattamento e valorizzazione rifiuti

Planimetria stato autorizzato

CLIENTE
Ecosistem s.r.l.

LOCALITA'
Lamezia Terme (CZ)

ELABORATO N°
20.016.05V.0008

Boz
14/1

SCALA DISEGNO
Disegno
Scala/Scale

1400

1:1

PROGETTO
Progetto / Project

13/05/2020

M. Lupat

VERIFICATO
Verificato / Checked

13/05/2020

A. Della Motta

APPROVATO
Approvato / Approved

13/05/2020

A. Lavio

SETTAGGIO PENNE: mm 0.10 mm 0.20 mm 0.30 mm 0.40 mm 0.50

SCALA DISEGNO: 1400