



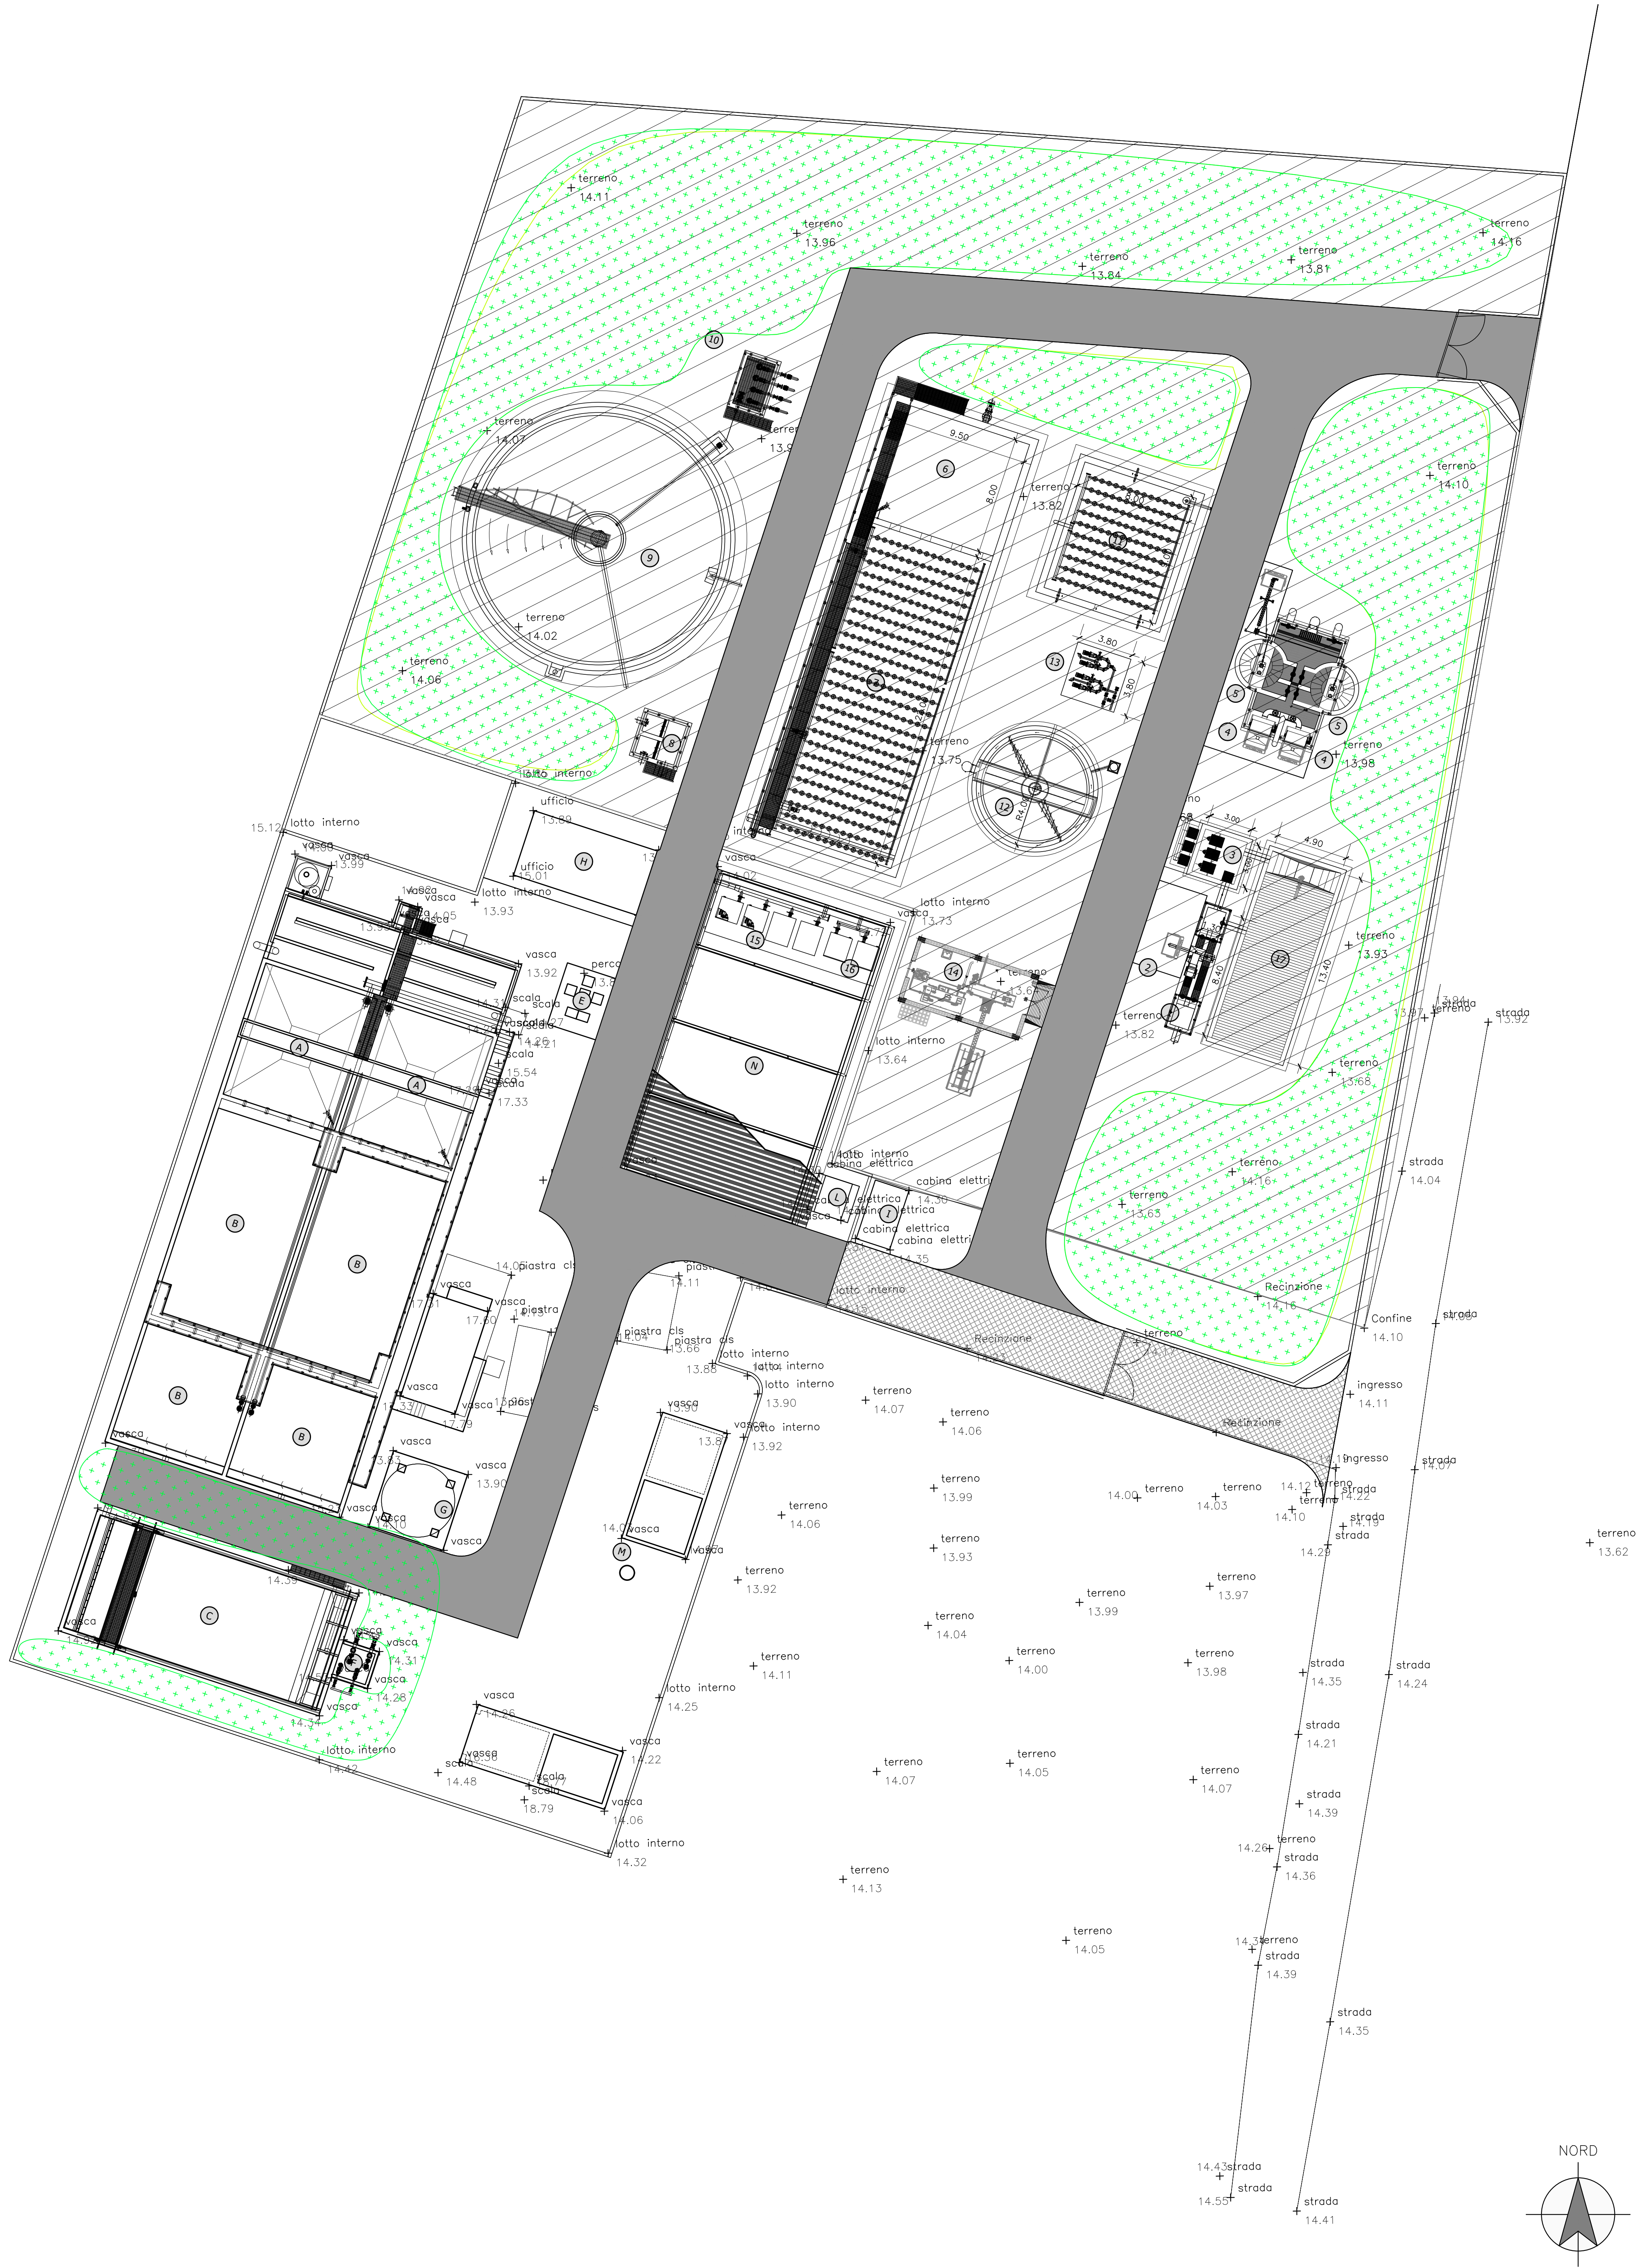

LEGENDA	
OPERE ESISTENTI	
DI QUESTE UNITA' E' PREVISTA LA RISTRUTTURAZIONE, L'EFFICIENTAMENTO E LA MESSA A NORMA. DELLE ALTRE UNITA' ESISTENTI E' PREVISTA LA DISMISSIONE E LA DEMOLIZIONE	
A	TRATTAMENTO BIOLOGICO - DENITRIFICAZIONE
B	TRATTAMENTO BIOLOGICO - OSSIDAZIONE - NITRIFICAZIONE
C	SEDIMENTAZIONE SECONDARIA
D	DISINFEZIONE
E	SOLLEVAMENTO RECAPITO FINALE
F	IMPIANTO DI SOLLEVAMENTO RICIRCOLO FANGHI
G	RICOVERO ELETTROSOFFIANTI A SERVIZIO DEL COMPARTO DI OSSIDAZIONE (ELETTROSOFFIANTI ESISTENTI + INTEGRAZIONE)
H	LOCALE SERVIZI
I	CABINA ELETTRICA IMPIANTO
L	QUADRI DI CONSEGNA ENEL
M	POZZO
N	LETTI DI ESSICCAMENTO
NUOVA AREA IMPIANTO	

LEGENDA	
OPERE IN PROGETTO	
1	POZZETTO ARRIVO LIQUAMI
2	PRETRATTAMENTI (GRIGLIATURA GROSSOLANA)
3	IMPIANTO DI SOLLEVAMENTO INIZIALE
4	GRIGLIATURA FINE (ROTOSTACCHI ESISTENTI RIPOSIZIONATI)
5	DISSABBIATURA
6	TRATTAMENTO BIOLOGICO - DENITRIFICAZIONE
7	TRATTAMENTO BIOLOGICO - OSSIDAZIONE - NITRIFICAZIONE
8	POZZETTO RIPARTITORE ALLA SEDIMENTAZIONE
9	SEDIMENTAZIONE FINALE
10	IMPIANTO DI SOLLEVAMENTO FANGHI DI RICIRCOLO E DI SUPERO
11	STABILIZZAZIONE AEROBICA DEI FANGHI
12	ISPESIMENTO DEI FANGHI
13	SOLLEVAMENTO FANGHI - STABILIZZATI/ADDENSATI
14	EDIFICIO DISIDRATAZIONE MECCANICA DEI FANGHI
15	ELETTROSOFFIANTI A SERVIZIO DELL'OSSIDAZIONE (ELETTROSOFFIANTI ESISTENTI RIPOSIZIONATE)
16	ELETTROSOFFIANTI A SERVIZIO DELLA STABILIZZAZIONE (ELETTROSOFFIANTE ESISTENTE RIPOSIZIONATA)
17	VOLUME DI ACCUMULO E RILANCIO AL TRATTAMENTO

Planimetria Scala 1:1000

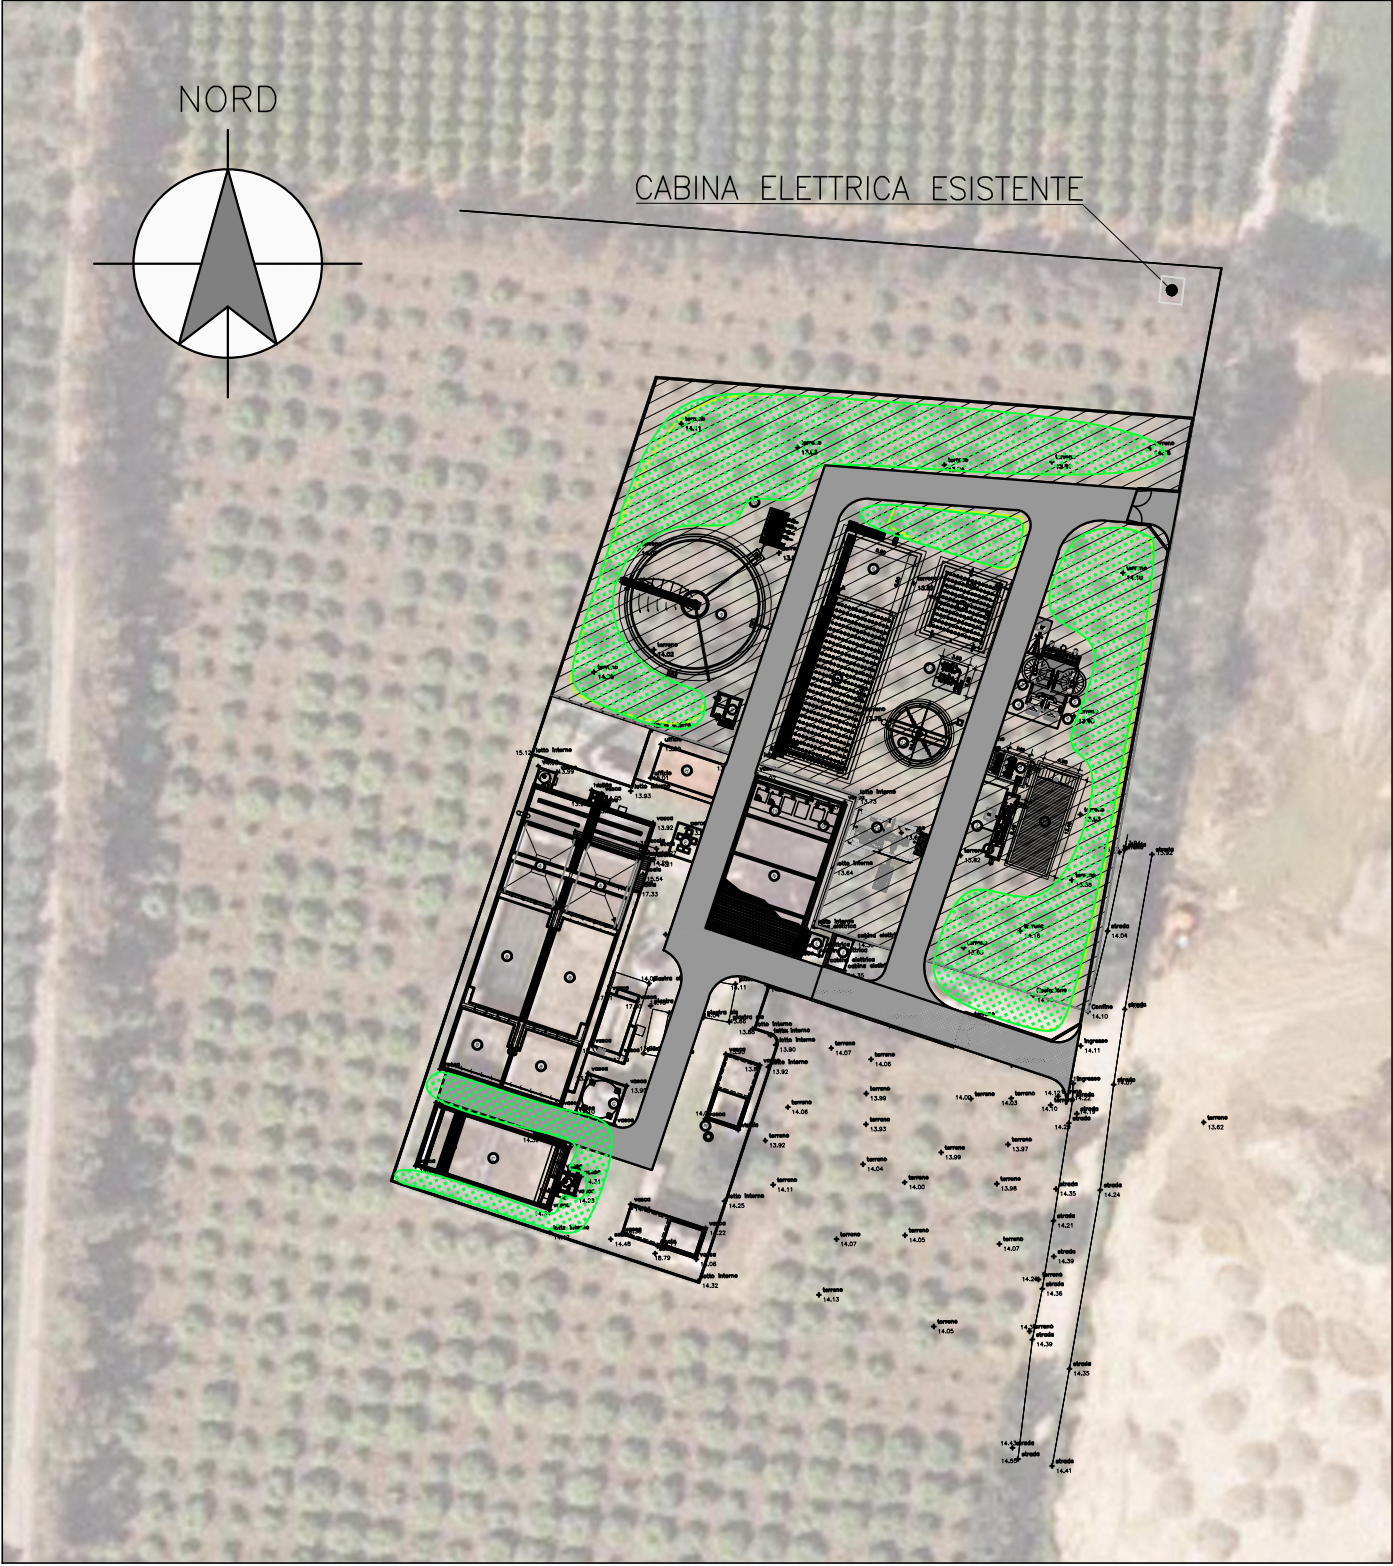

COMUNE DI CROSIA
Provincia di Cosenza

POTENZIAMENTO IMPIANTO DI DEPURAZIONE IN LOCALITA' PANTANO
FINO A 25.000 A.E. E REALIZZAZIONE OPERE FOGNARIE DI
COLLETTAMENTO ED EFFICIENTAMENTO DELLE STAZIONI DI
SOLLEVAMENTO DELLA FRAZIONE MIRTO
CODICE INTERVENTO C036

PROGETTO DEFINITIVO

N.	Data	Revisione	Visio
0	novembre 2019	Prima emissione	✓
Scala	varie	Titolo sezione B - ELABORATI GRAFICI 200 - Depuratore	Formato ISO A0
Data	novembre 2019	Titolo elaborato	Elaborato
Archivio	1482	Planimetria di progetto del depuratore	B.204
Progettazione			
	Studio Idrotecnico Colosimo (capogruppo)	(mandanti) Ing. Roberto Cocco	
	Ing. Raffaello Colosimo	Ing. Roberto Colosimo	
		Ing. Alessandro Cocco	
		Ing. Giorgio Cirelli	
		Arch. Marco Muro Pes	
		Geo. Tonino Caracciolo	
	Studio Idrotecnico Colosimo	Viale della Tecnica, 169 - 00144 Roma - Tel. 06.592.4557 - Fax 06.592.4546 - e-mail: info@studiocolosimo.it	