LEGENDA

1	IMPIANTO CONGLOMERATO BITUMOSO (495 mq)
2	UFFICI E SERVIZI (48 mq)
3	CAPANNONE RICOVERO MEZZI (200 mq)
4	STADERA A PONTE (18 m x 4 m)
5	ZONA CARICO PREDOSATORI
6	DEPOSITO E STOCCAGGIO MATERIALI INERTI (Ø 16 m)
7	PARCHEGGI (150 mq)
8	VASCA IMHOFF
9	DISOLEATORE
10	IMPIANTO TRATTAMENTO ACQUE METEORICHE
11	DEPOSITO GPL E VAPORIZZATORE
12	GRUPPO POMPA E SERBATOIO ANTINCENDIO
13	GRUPPO ELETTROGENO
14	CALDAIA A SERVIZIO DELL'IMP. DI PRODUZIONE
15	DEPOSITO GASOLIO
16	STOCCAGGIO RIFIUTI (RECUPERO FRESATO STRADALE A CALDO)
17	DEPOSITO MATERIALE RECUPERATO (MATERIA SECONDA)
18	DEPOSITO RIFIUTI IN ENTRATA DA RECUPERARE CON FRANTOIO
19	AREA LAVORAZIONE RIFIUTI CON FRANTOIO
20	AREA STOCCAGGIO RIFIUTI PRODOTTI (CASSONI)
21	AREA STOCCAGGIO TERRE E ROCCE DA SCAVO

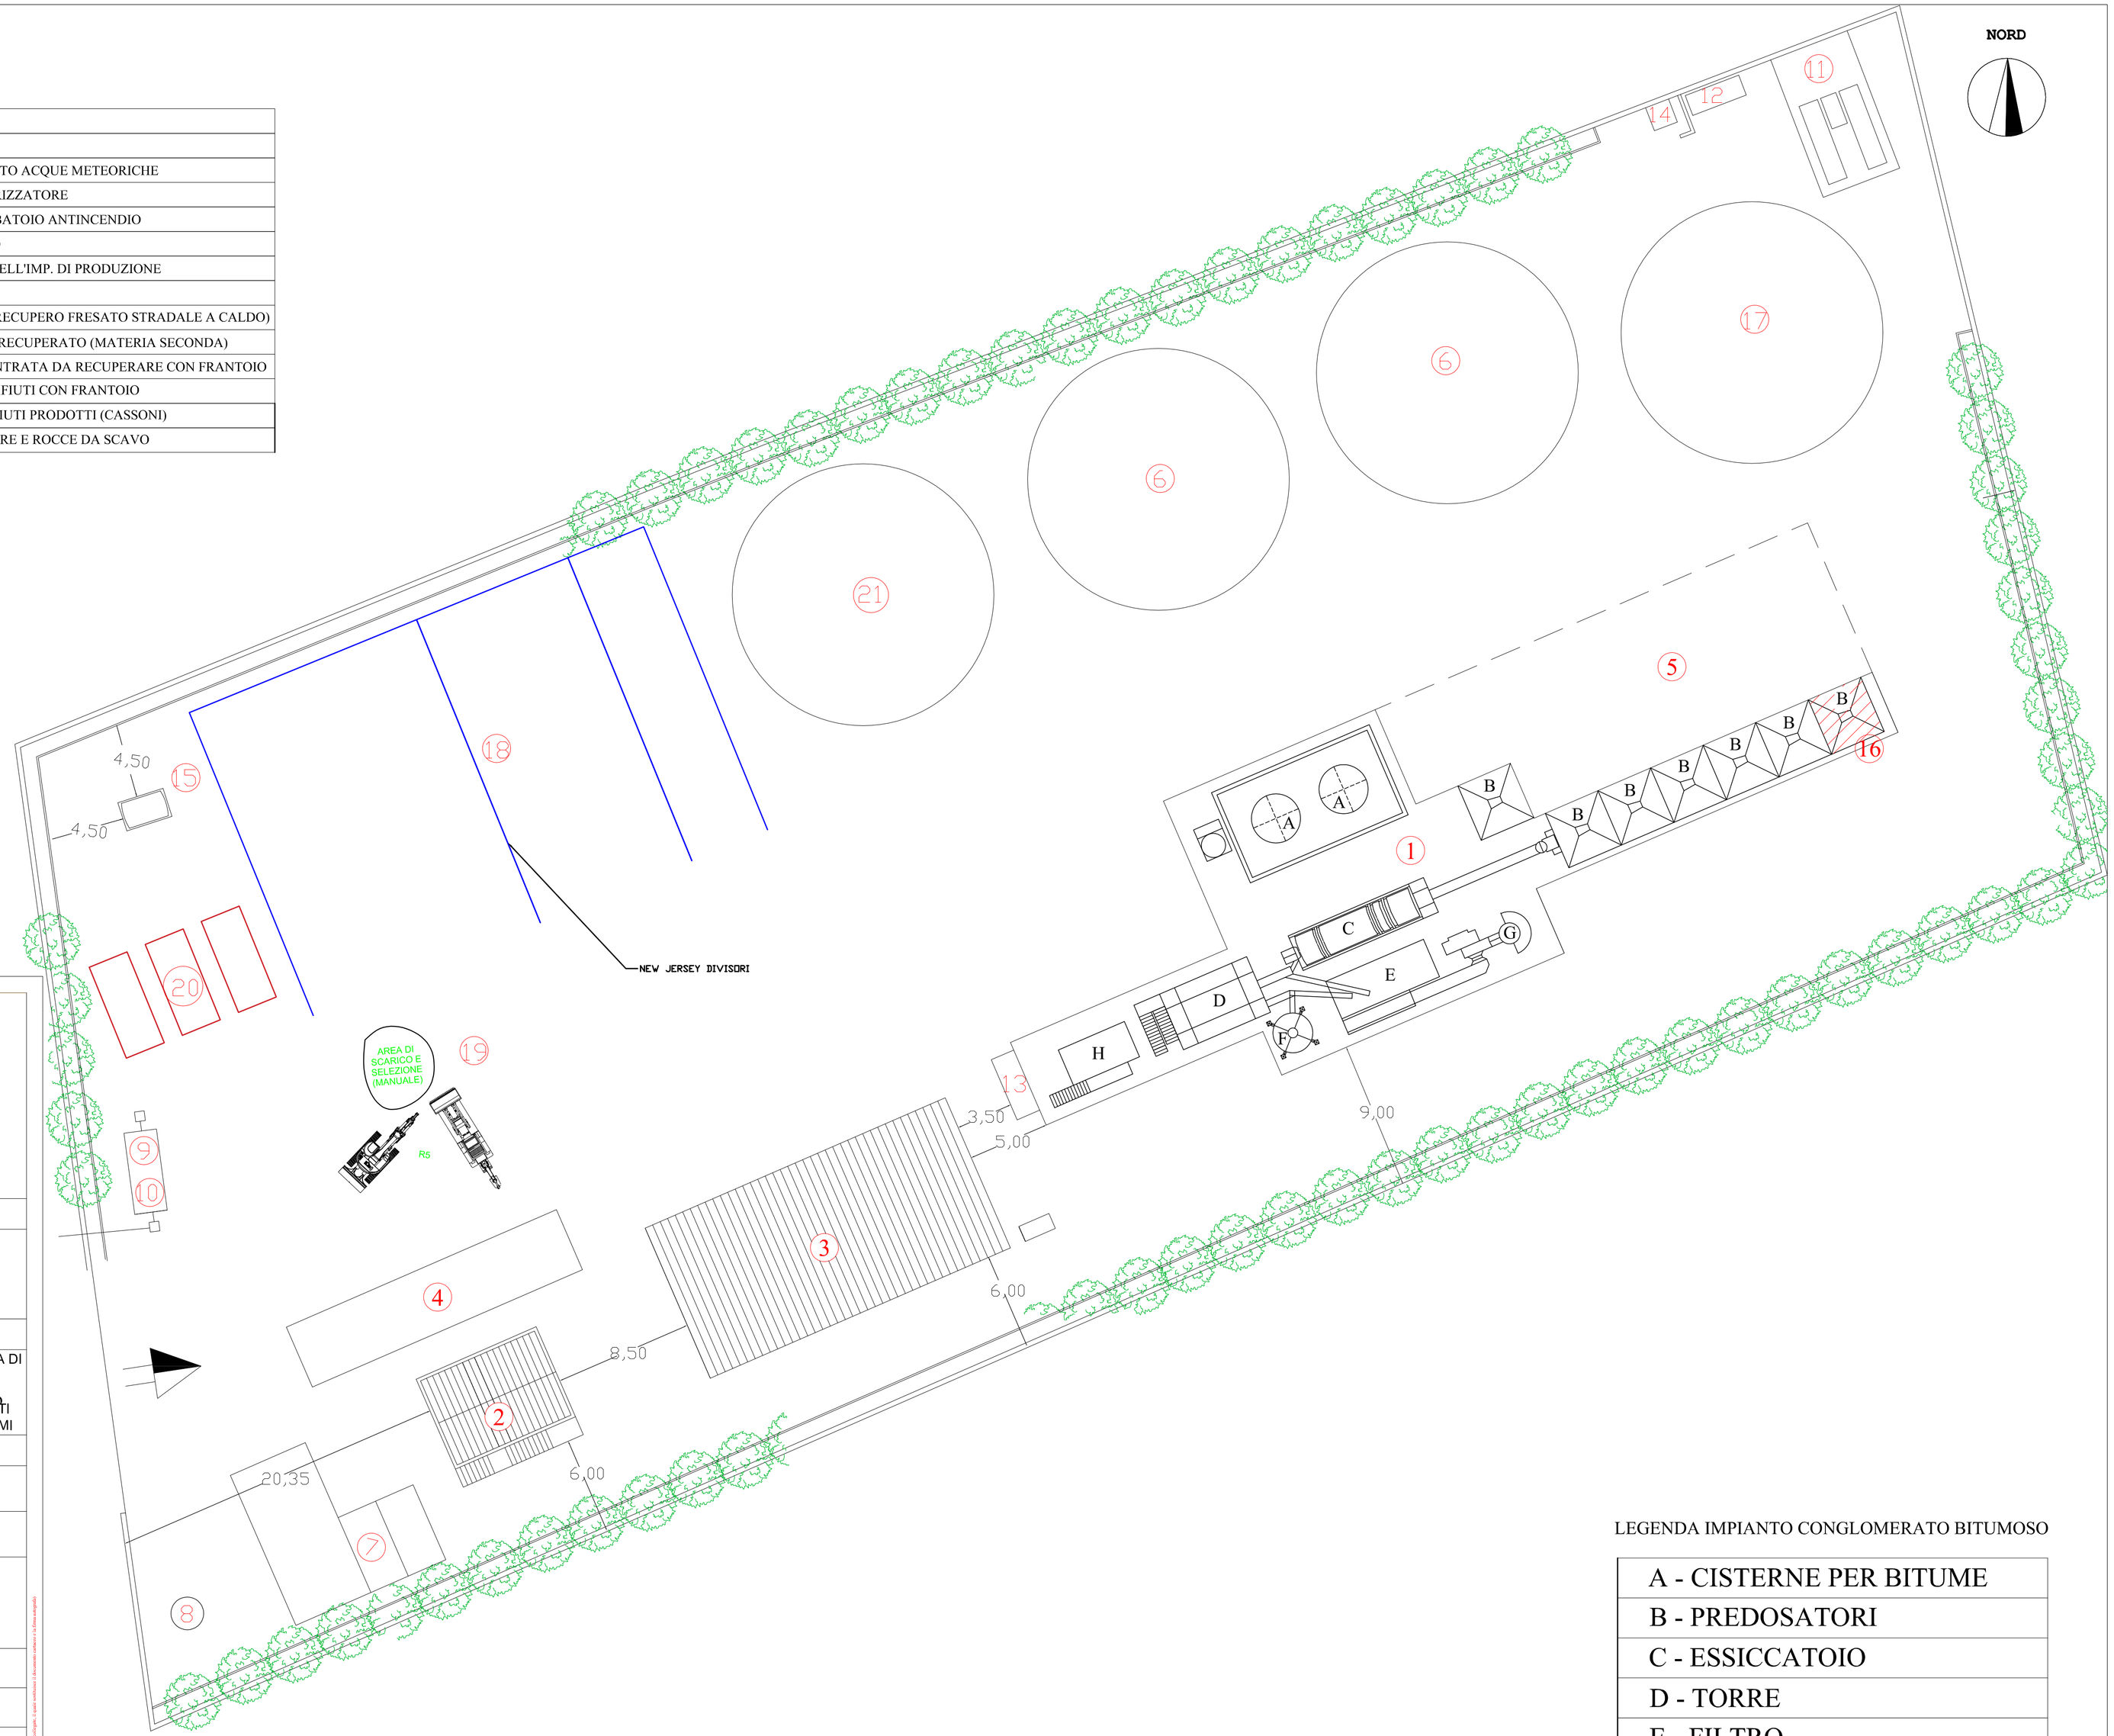

REGIONE CALABRIA

PROVINCIA DI COSENZA

COMUNE DI RENDE

CITTA' DI RENDE

CLIENTE:
Custmer

Nuova Demar Srl sede legale via Umberto Nobile Sn 87036 Rende (Cs)
sede operativa c.da Puonzo Via Morco Polo ZI 87036 Rende (Cs)
partita IVA 02551640788

RICHIESTA DI VERIFICA DI ASSOGGETTABILITA' A VIA AI FINI DELL' IMPLENTAZIONE DELL'AUA DI UN IMPIANTO (ESISTENTE) DI PRODUZIONE DI CONGLOMERATO BITUMINOSO PER PAVIMENTAZIONE STRADALE E RECUPERO DI RIFIUTI NON PERICOLOSI (RIFIUTI DA COSTRUZIONE E DEMOLIZIONE), CONSISTENTE NELL'AUMENTO DEI QUANTITATIVI DRIFIUTI GIA' AUTORIZZATI E L'INTRODUZIONE DI NUOVE TIPOLOGIE AI SENSI DEL DM 05/02/1998 E SMI

Ingresso

Elaborato: PLANIMETRIA GENERALE

TAVOLA N°:
Document n°: 2

Fase: Assoggettabilità a VIA

Ing. Francesco Caridà
Via G. Rito, 8100 Catanzaro
Pec: francesco.carida@ingpec.eu - email ingfcarida@gmail.com
web site http://ifcservizidconsulenza.it/
Phone +393666628438

SCALA DISEGNO: Drawing scale			
SCALA PLOTTAGGIO: Plot scale	1:200	REDATTO IL: Prepared by	27/05/2020
FORMATO FOGLIO: Size Paper	UNI A1	PAGINA: Printed by	UNICA
rev.0	rev.1	rev.2	rev.3
data	data	data	data

L'AMMINISTRATORE UNICO
Vittorio Perri
(TIMBRO E FIRMA)

IL PROGETTISTA
Ing. Francesco Caridà
(TIMBRO E FIRMA)

Documento elaborato mediante sistema informatico e munito di firma digitale ai sensi del D.L.vo 82/2005 e s.m. e norme collegate. Il legale rappresentante è responsabile del contenuto.

E' vietato, senza nostra autorizzazione copiare, riprodurre, rendere disponibile a terzi questo disegno.
It is forbidden without our permission to copy, reproduce, make available to third this design.

LEGENDA IMPIANTO CONGLOMERATO BITUMOSO

A - CISTERNE PER BITUME
B - PREDOSATORI
C - ESSICCATOIO
D - TORRE
E - FILTRO
F - SILO FILLER
G - CAMINO
H - CABINA COMANDI/UFFICI