



TRACCIATO TRINCEA
DRENANTE

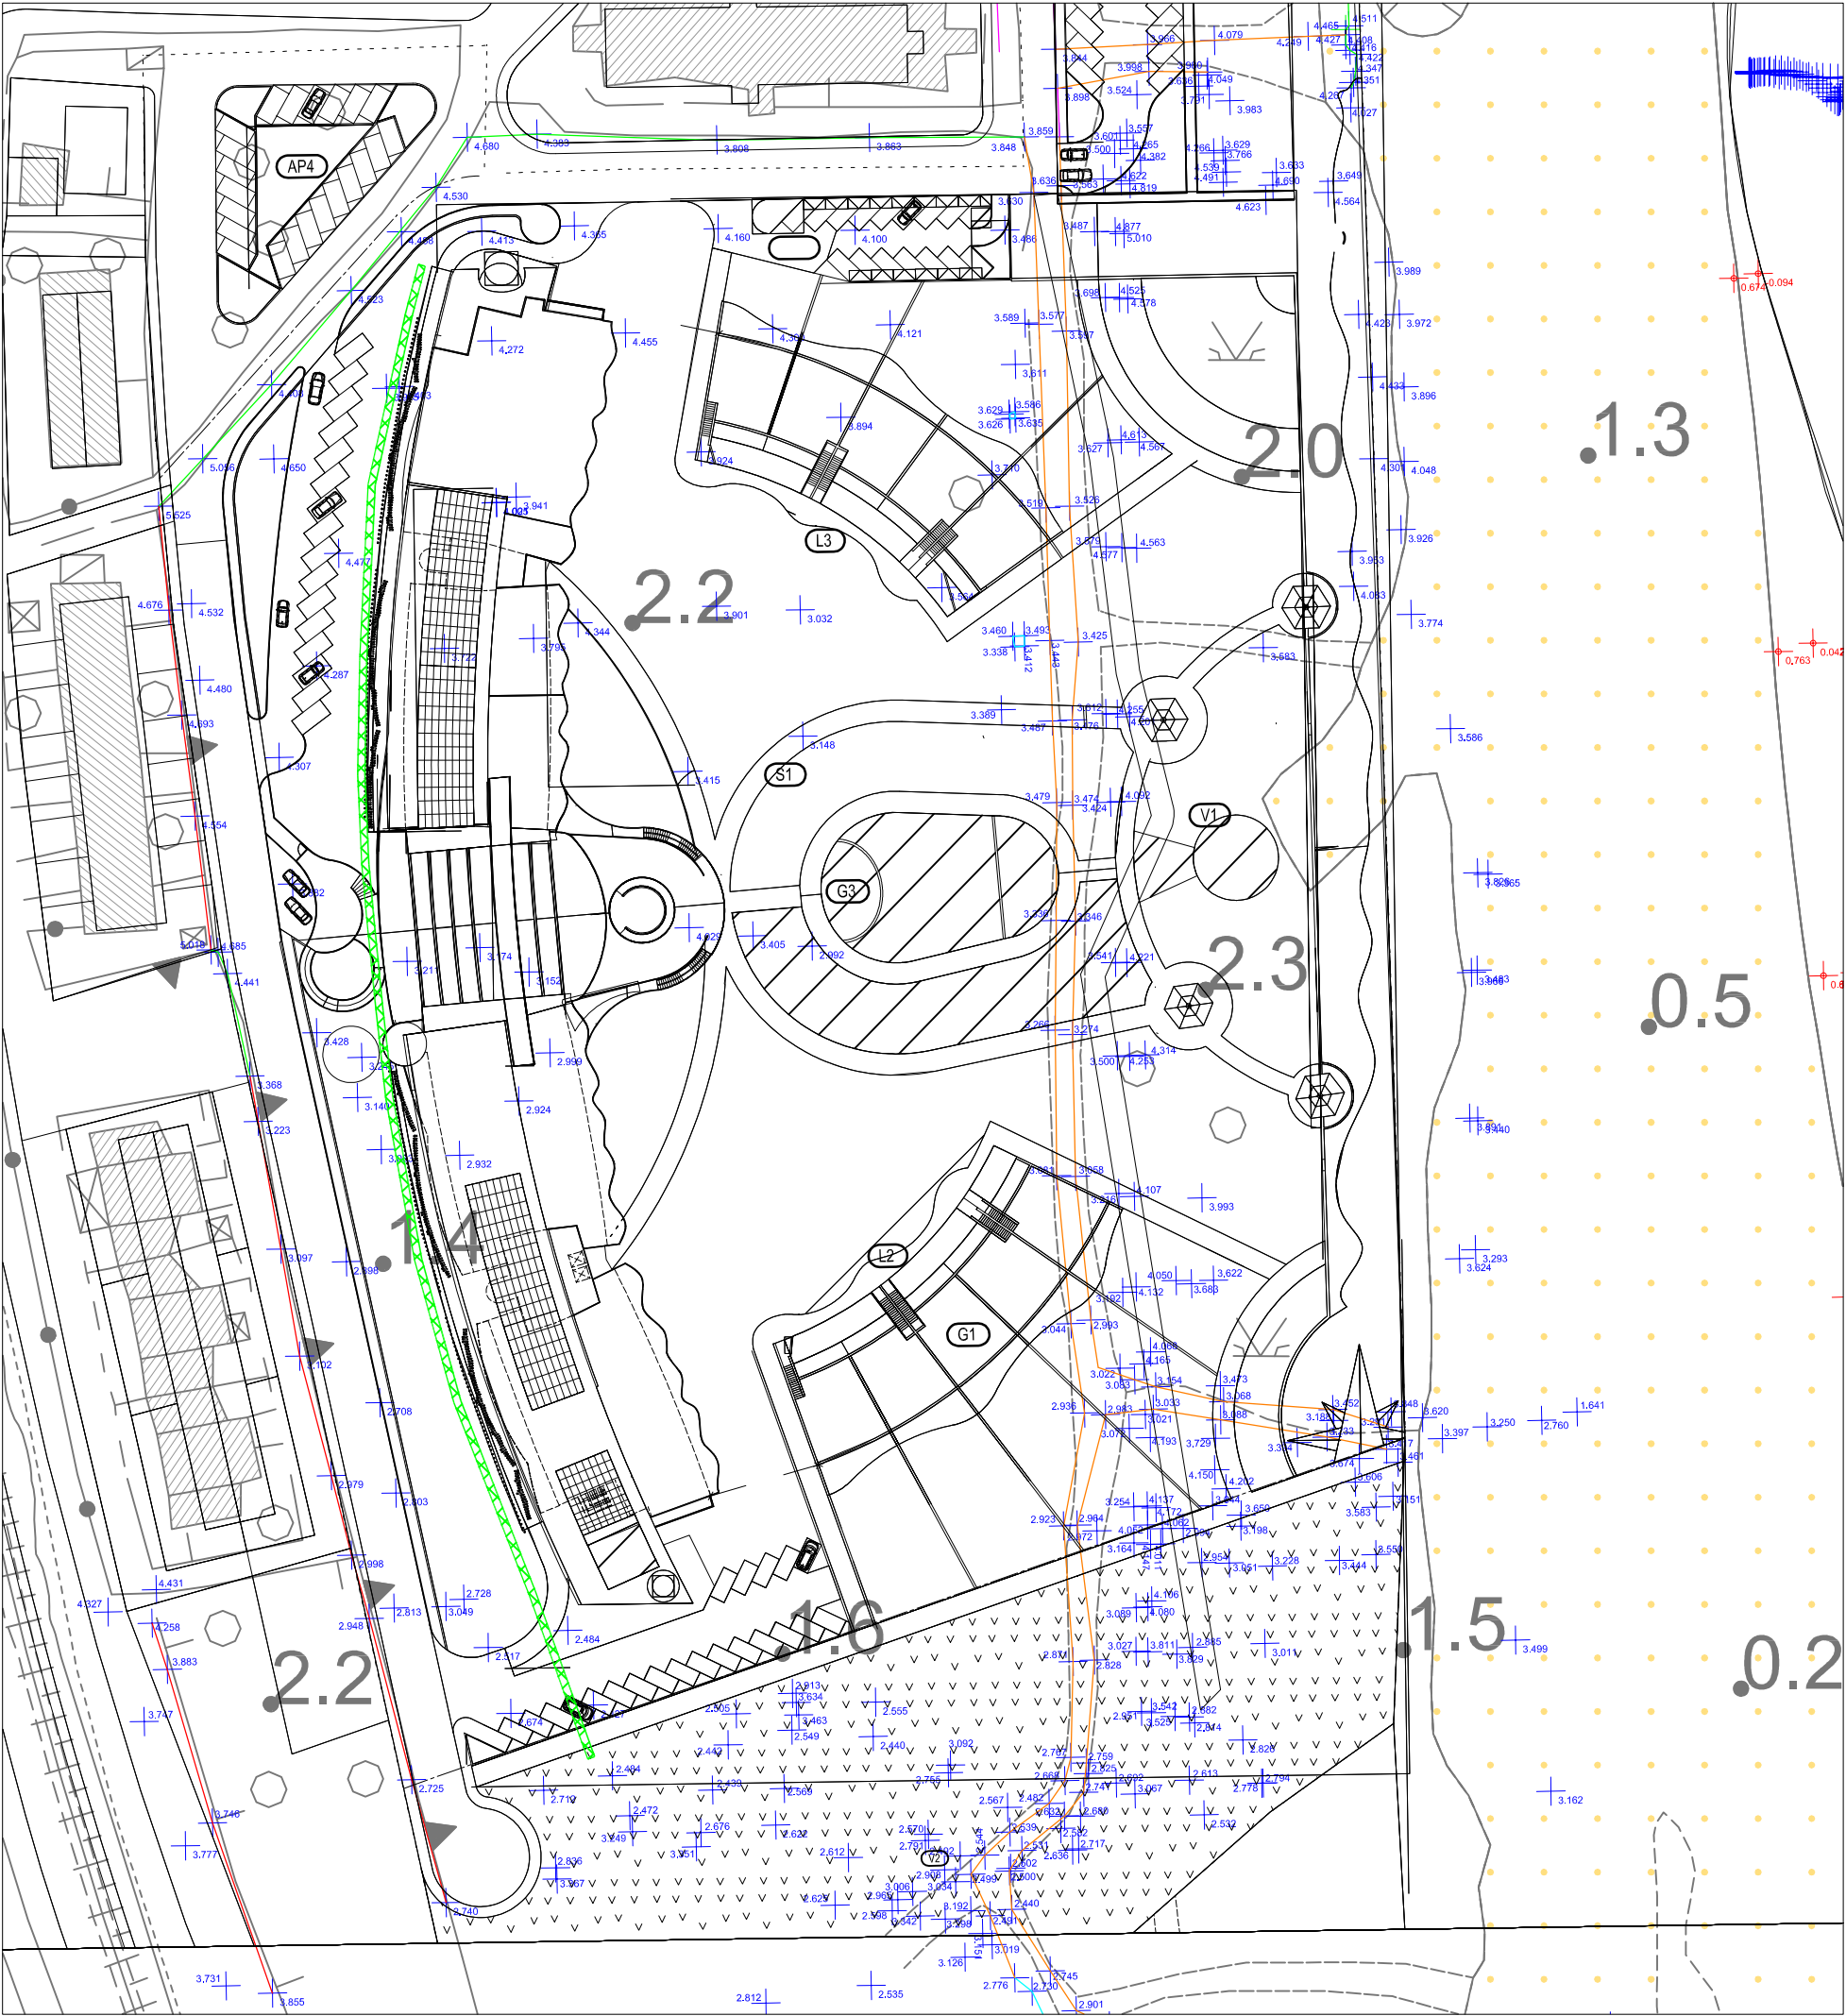

Scala 1:1000

SEZIONE TRINCEA DRENANTE

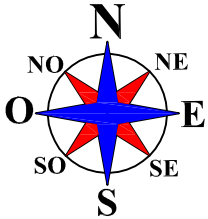