


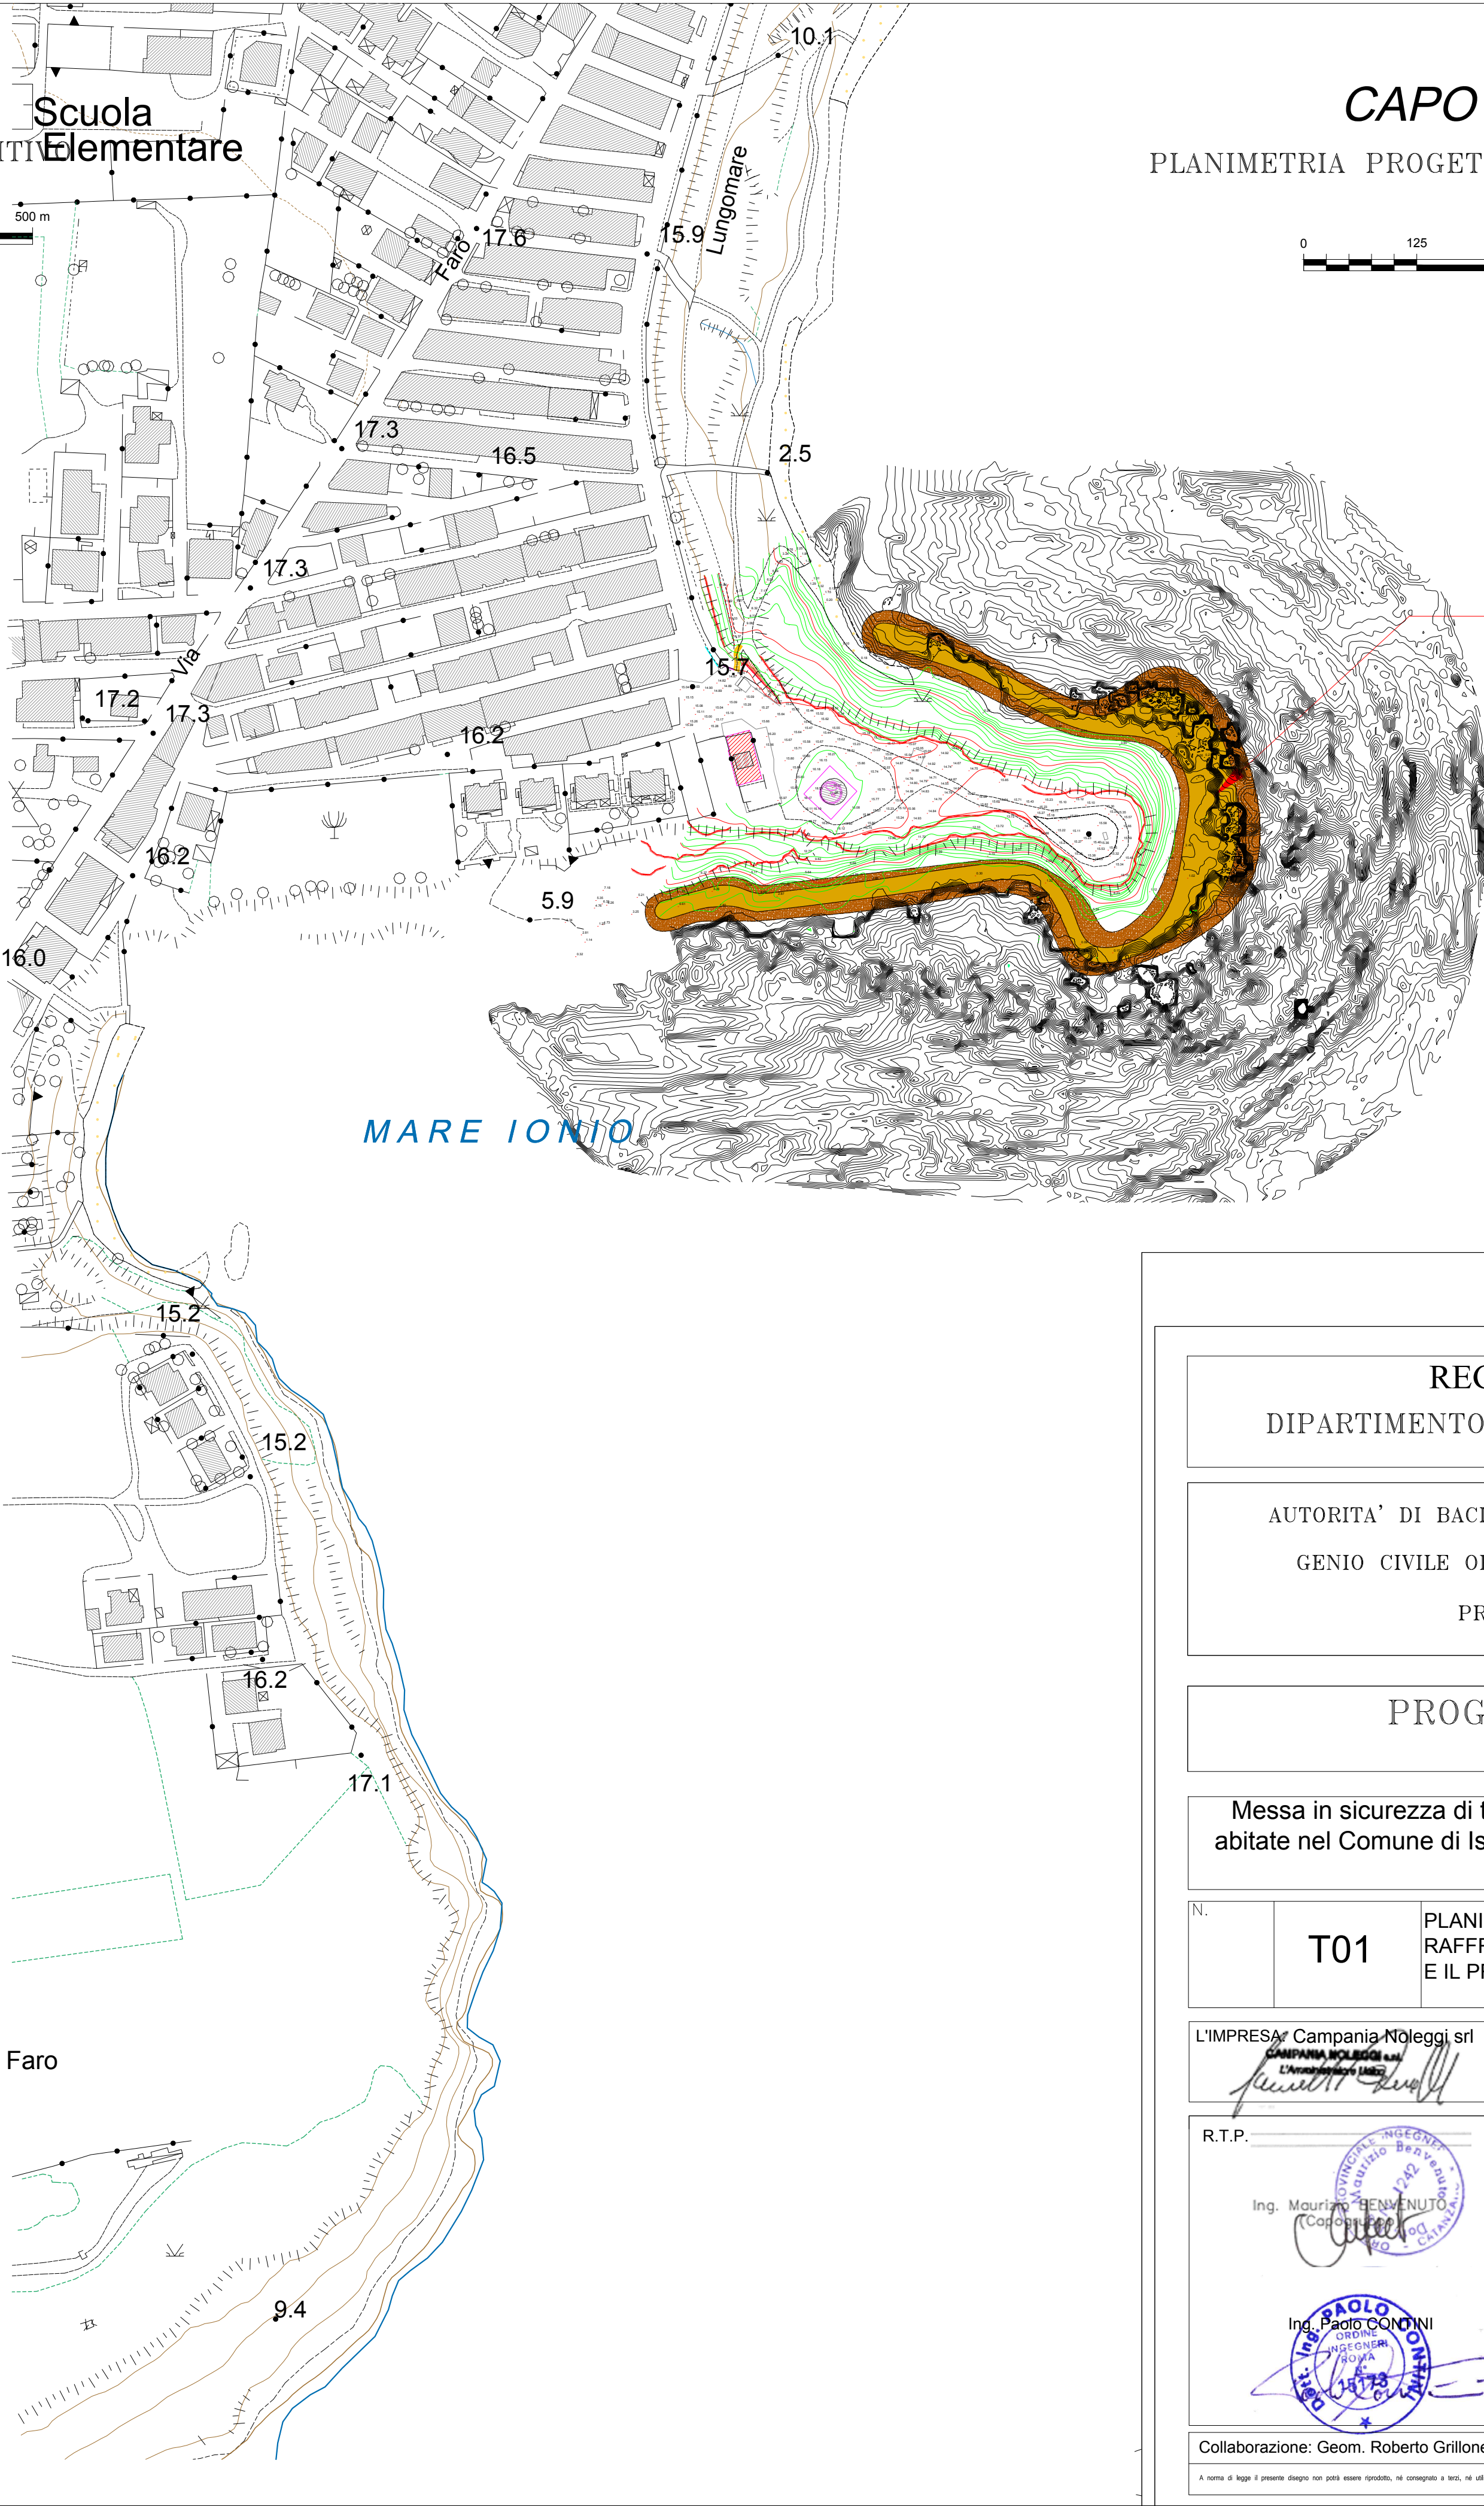

REGIONE CALABRIA
DIPARTIMENTO INFRASTRUTTURE E LL.PP.

AUTORITA' DI BACINO REGIONALE – REGIONE CALABRIA
GENIO CIVILE OPERE MARITTIME PER LA CALABRIA
PROVINCIA DI CROTONE

PROGETTO DEFINITIVO
(VARIANTE)

Messa in sicurezza di tratti di falesia in erosione sottostanti zone abitate nel Comune di Isola di Capo Rizzuto - I Stralcio funzionale - EC104

N.

T01

PLANIMETRIA GENERALE QUADRO DI RAFFRONTO TRA IL PROGETTO DEFINITIVO E IL PROGETTO DEFINITIVO DI VARIANTE

Scala:
1: 2000
Data:
Dicembre 2019

L'IMPRESA: Campania Noleggi srl

IL R.U.P.:
Dott. Gregorio MOSCATO

R.T.P.:
Ing. Maurizio BENVENUTO
Ing. Paolo CONFINI
Ing. Pantaleone AIELLO
Dott. Geol. Aldo T. Battaglia
Ing. Umberto MIRARCHI

Collaborazione: Geom. Roberto Grillone

A norma di legge il presente disegno non potrà essere riprodotto, né conservato a fini, né utilizzato per scopi diversi da quello di destinazione senza l'autorizzazione scritta del progettista che ne detiene la proprietà