


- TERRENI DI PROPRIETA'
- AREA DI CAVA
- FOSSO DI SCOLO NATURALE

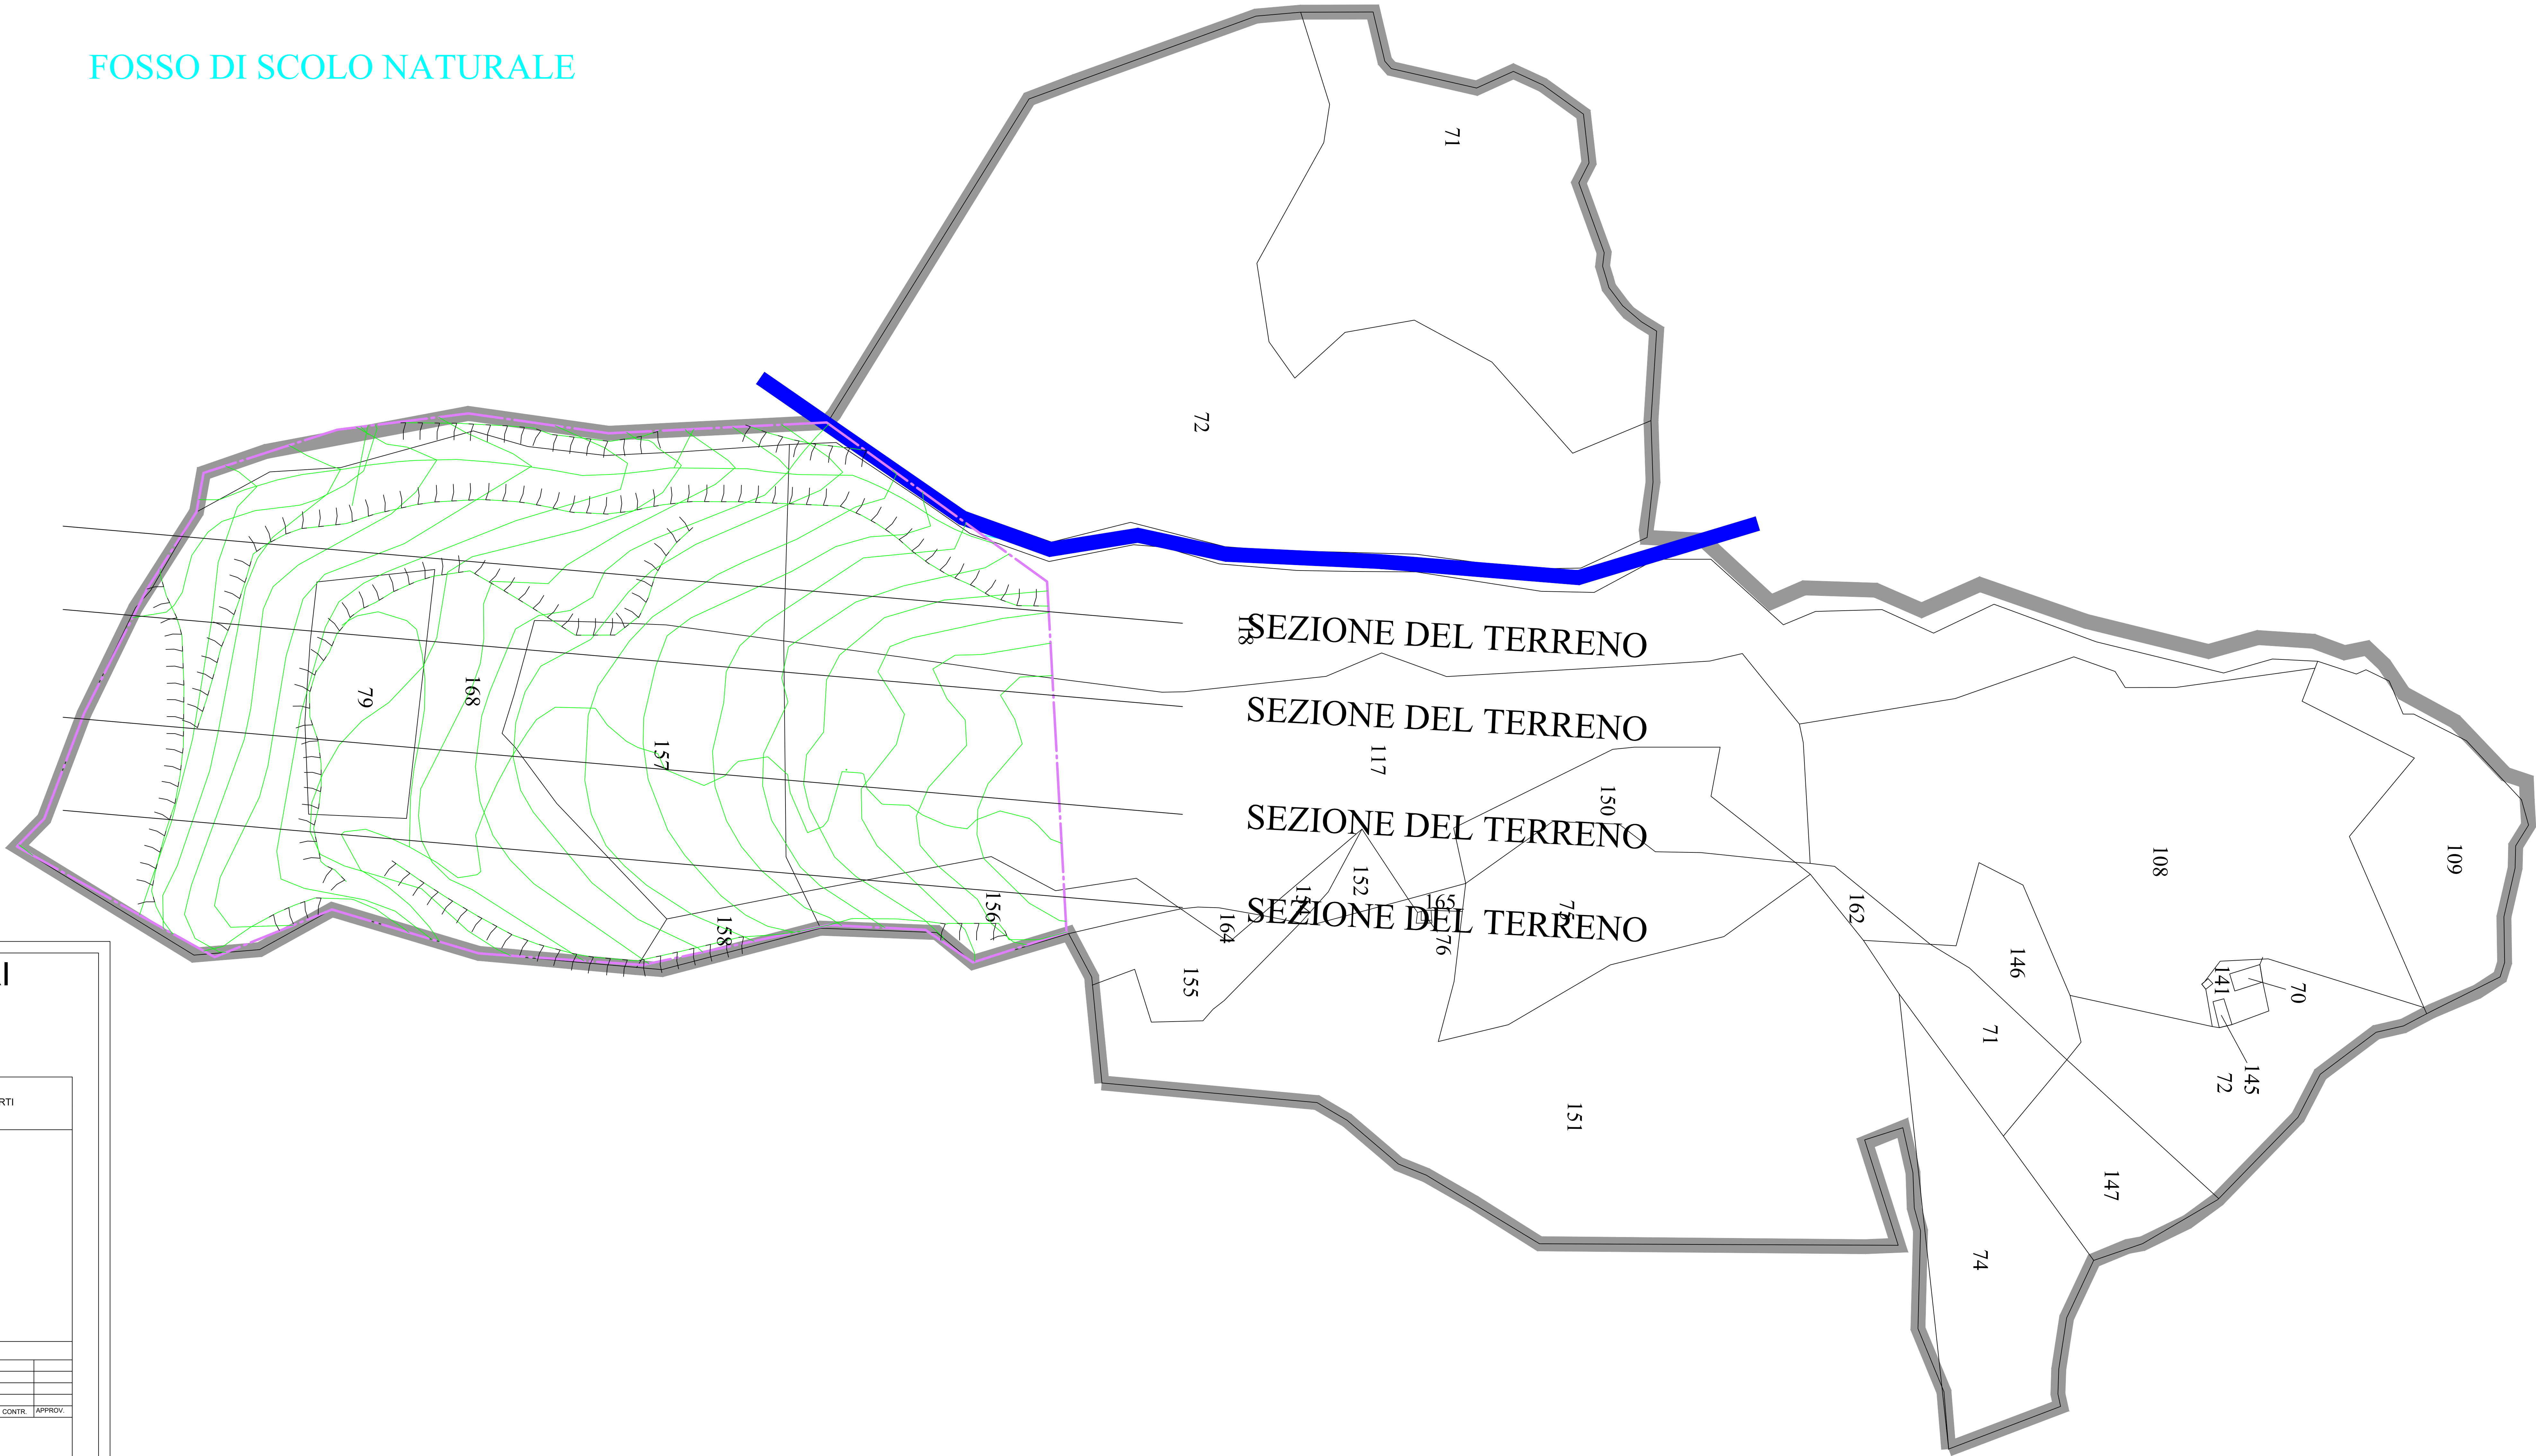

COMUNE DI ACRI
(provincia di Cosenza)

PROGETTO:
COMPLETAMENTO E SISTEMAZIONE FINALE DI UNA CAVA DI INERTI
ROCCIOSI IN AGRO DEL COMUNE DI ACRI.

INDICE	DATA	REVISIONI	PROGETT.	CONTR.	APPROV.
Titolo			ELAB.		
Comitenti			IL PROGETTISTA E DD.LL.		
SIG. RA LEONE VERONICA ANNA			Geom. Fabrizio PALERMO		
SIG. GARITANO ERMINO			SCALA 1:1000		
SIG. RA MAURO RITA			Sostituito da		

GEOMETRA

COS. VERGARO, 37
40041 LIGORIO (CS)
tel. 0984/24857 - 347588939