




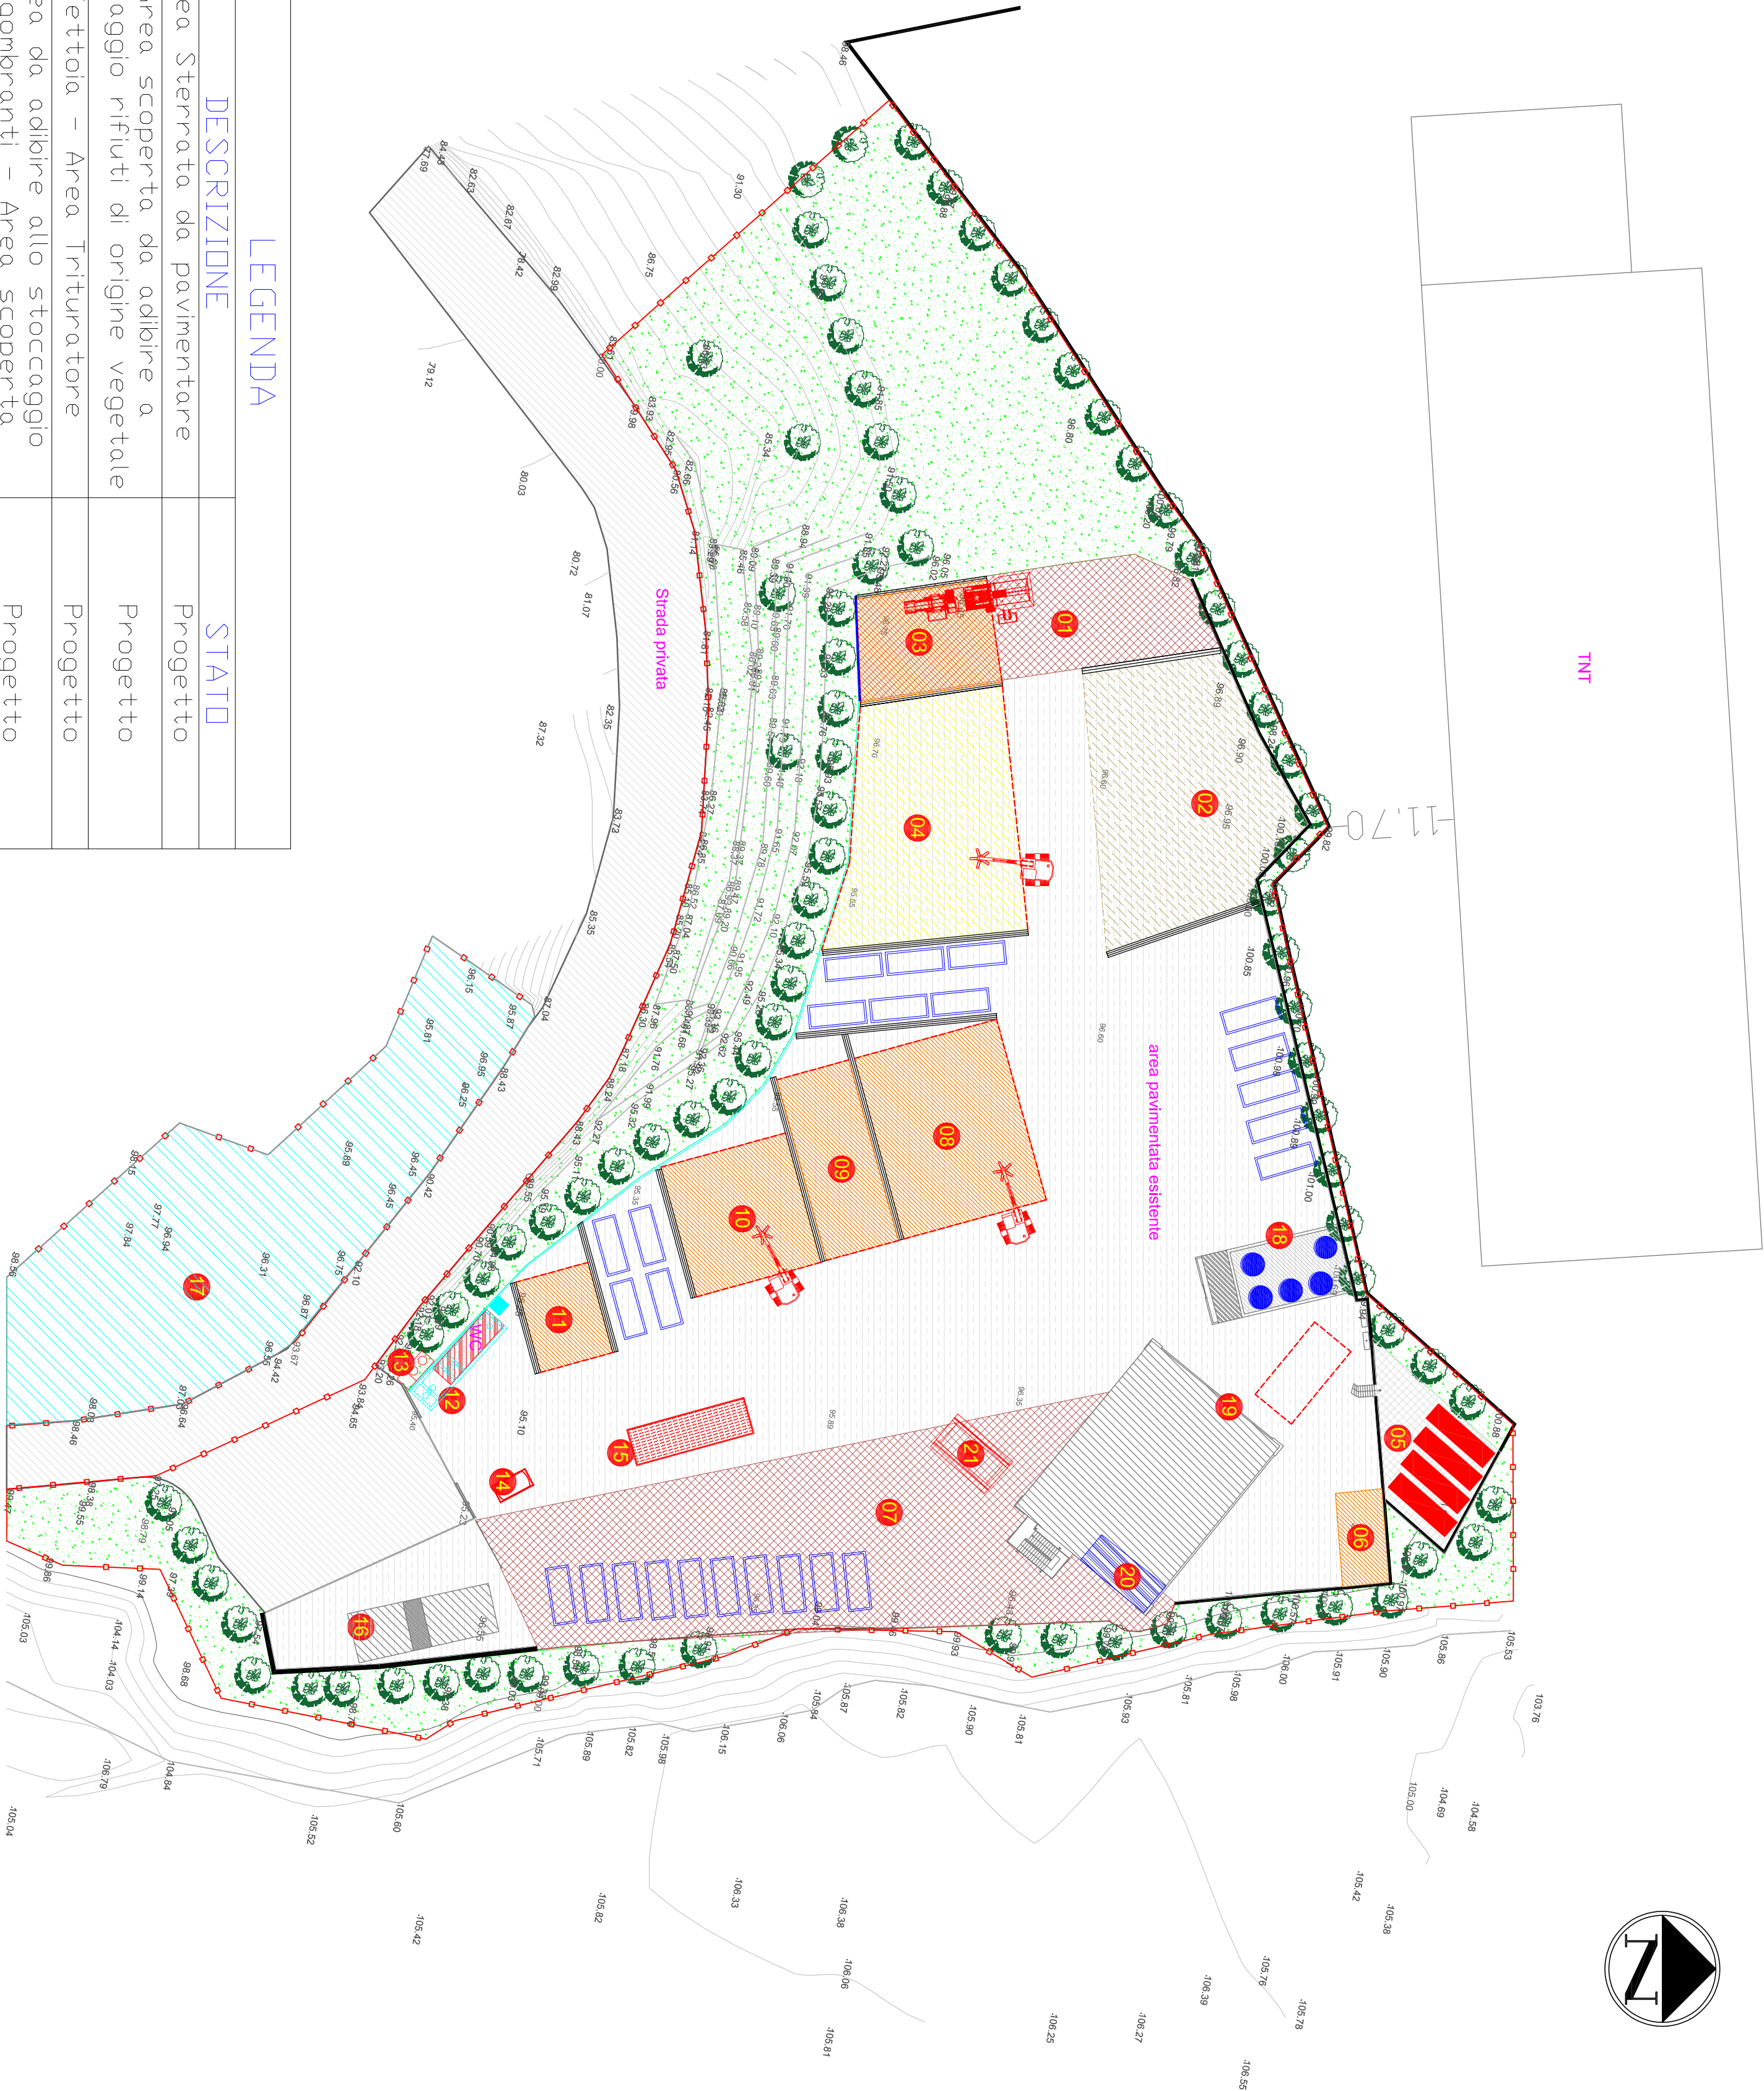

LEGENDA	
ID	DESCRIZIONE STATO
1	Area Sterrata da pavimentare Progetto
2	Area scoperta da adibire a stoccaggio rifiuti di origine vegetale Progetto
3	Tettoia - Area Trituratore Progetto
4	Area da adibire allo stoccaggio ingombranti - Area scoperta Progetto
5	Cisterne riserva antincendio Esistente
6	Tettoia per smontaggio autovetture Progetto
7	Area asfaltata da ri-pavimentare Progetto
8	Tettoia per stoccaggio rifiuti Progetto
9	Tettoia per stoccaggio rifiuti Progetto
10	Tettoia per stoccaggio rifiuti Progetto
11	Tettoia per stoccaggio rifiuti Progetto
12	Vasca prima pioggia Esistente
13	Impianto trattamento acqua di prima pioggia Esistente
14	Serbatoio stoccaggio gasolio Esistente
15	Pesa Esistente
16	Container Uffici Esistente
17	Parcheggio dipendenti Progetto
18	Parco serbatoi Esistente
19	Capannone Esistente
20	Nuovi Uffici - piano rialzato Progetto
21	Pressa Esistente
	Confine installazione na

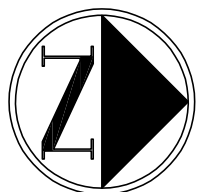

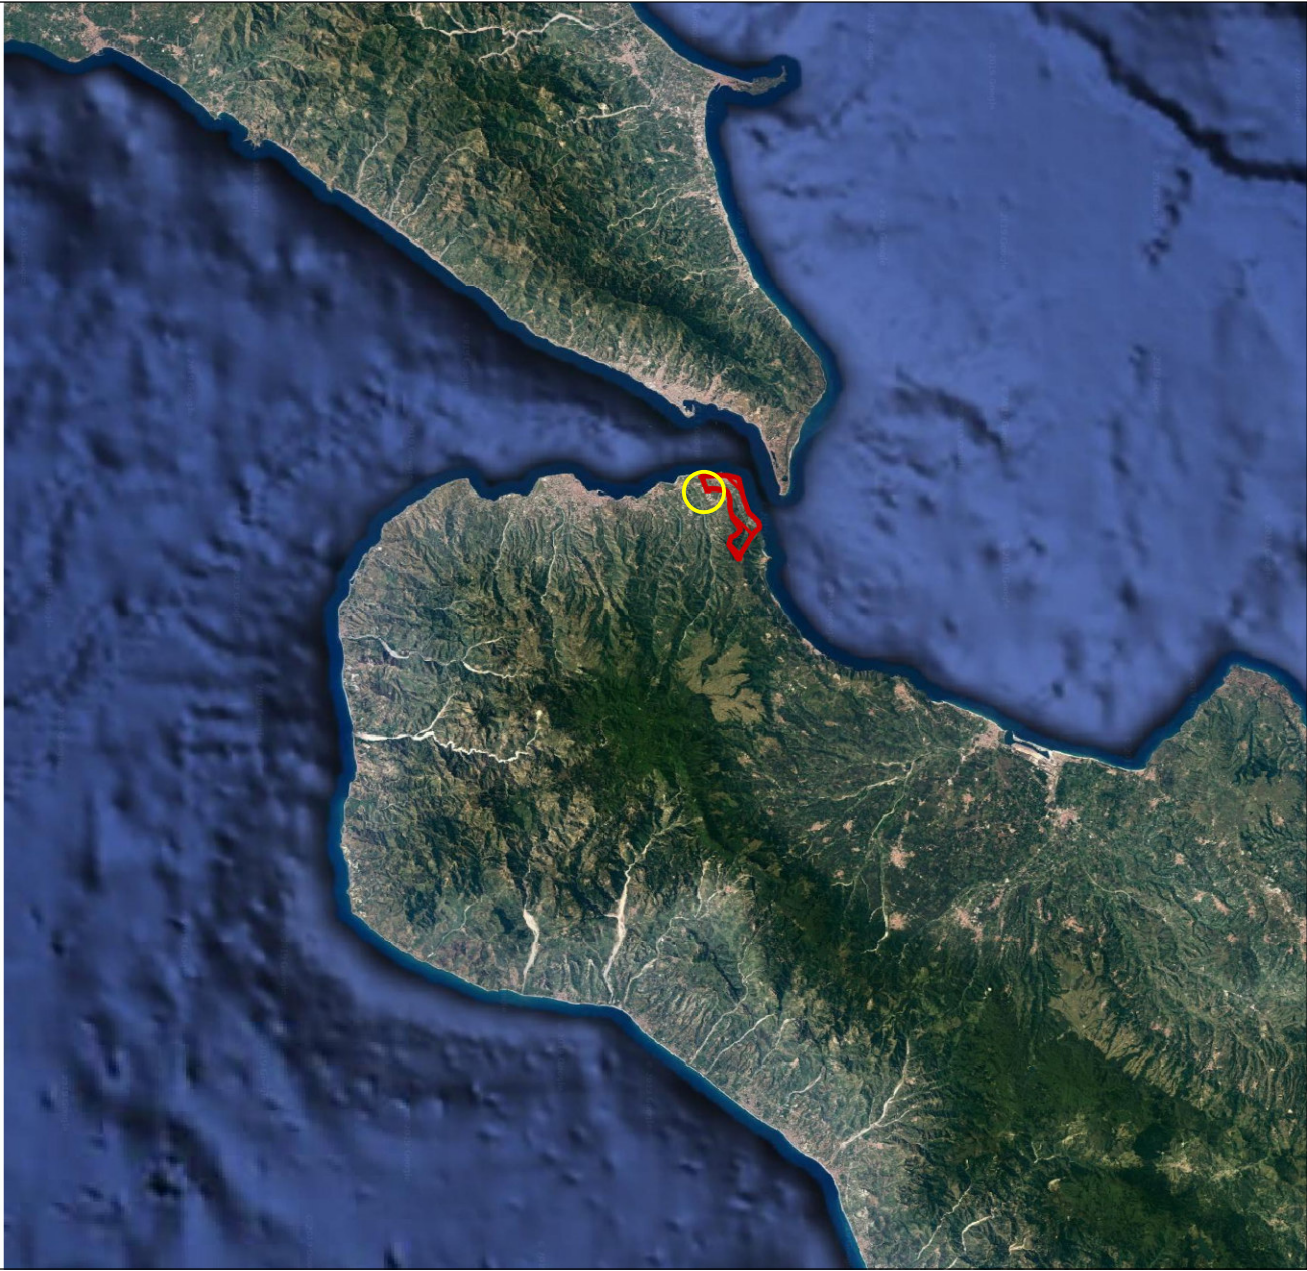

LOGAM S.R.L.
LOGISTICA PER L'AMBIENTE
Via San Filippo Neri, 185 - 89018 Villa San Giovanni (RC)
Telefono - Fax 0965/758601 - 752979
info@logam.it - logam@pec.it
C.F. / P.IVA: 02568880807



COMUNE DI VILLA SAN GIOVANNI

CITTA' METROPOLITANA DI REGGIO CALABRIA

Modifica al "Centro di stoccaggio, demolizione, rottamazione e recupero di parti e materiali da veicoli a motore, rimorchi e simili di proprietà della LOGAM s.r.l. - nel Comune di Villa San Giovanni (RC)"
Verifica di Assoggettabilità a V.I.A.

TAVOLA		02	Planimetria Generale - Stato di Progetto		
		SCALA	1:500	FORMATO	A1
Engineered by:		GRUPPO DI LAVORO:			
 TEA ENGINEERING s.r.l. Società Progettista s.r.l. del D.Lgs. 50/2016 ed s.m.i. Sede e Direzione Generale: 89018 Villa San Giovanni (RC) Tel. 0965/639610 - Fax 0965/639611/0 e-mail: info@teaengineering.it - tea@teaengineering.it P.E.C.: teaengineering@pec.it C.F. / P.IVA: 02568880807		Ing. Antonio Levato Dott. Pasquale Gerardo Dott. Gualt. Francesco Gagliardi			
		CODICE PROGETTO: P19INGLOGLU1			
		DOC. N. 20054 T.02 REV. 00			

REV	DATA	CASALE	REG	VER	APP
00	07/09/2020	Emesso per EMI	7.5.0	A.L.	M.A.