


PLANIMETRIA DI PROGETTO - LITORALE DI VIBO VALENTIA Scala 1:1.000

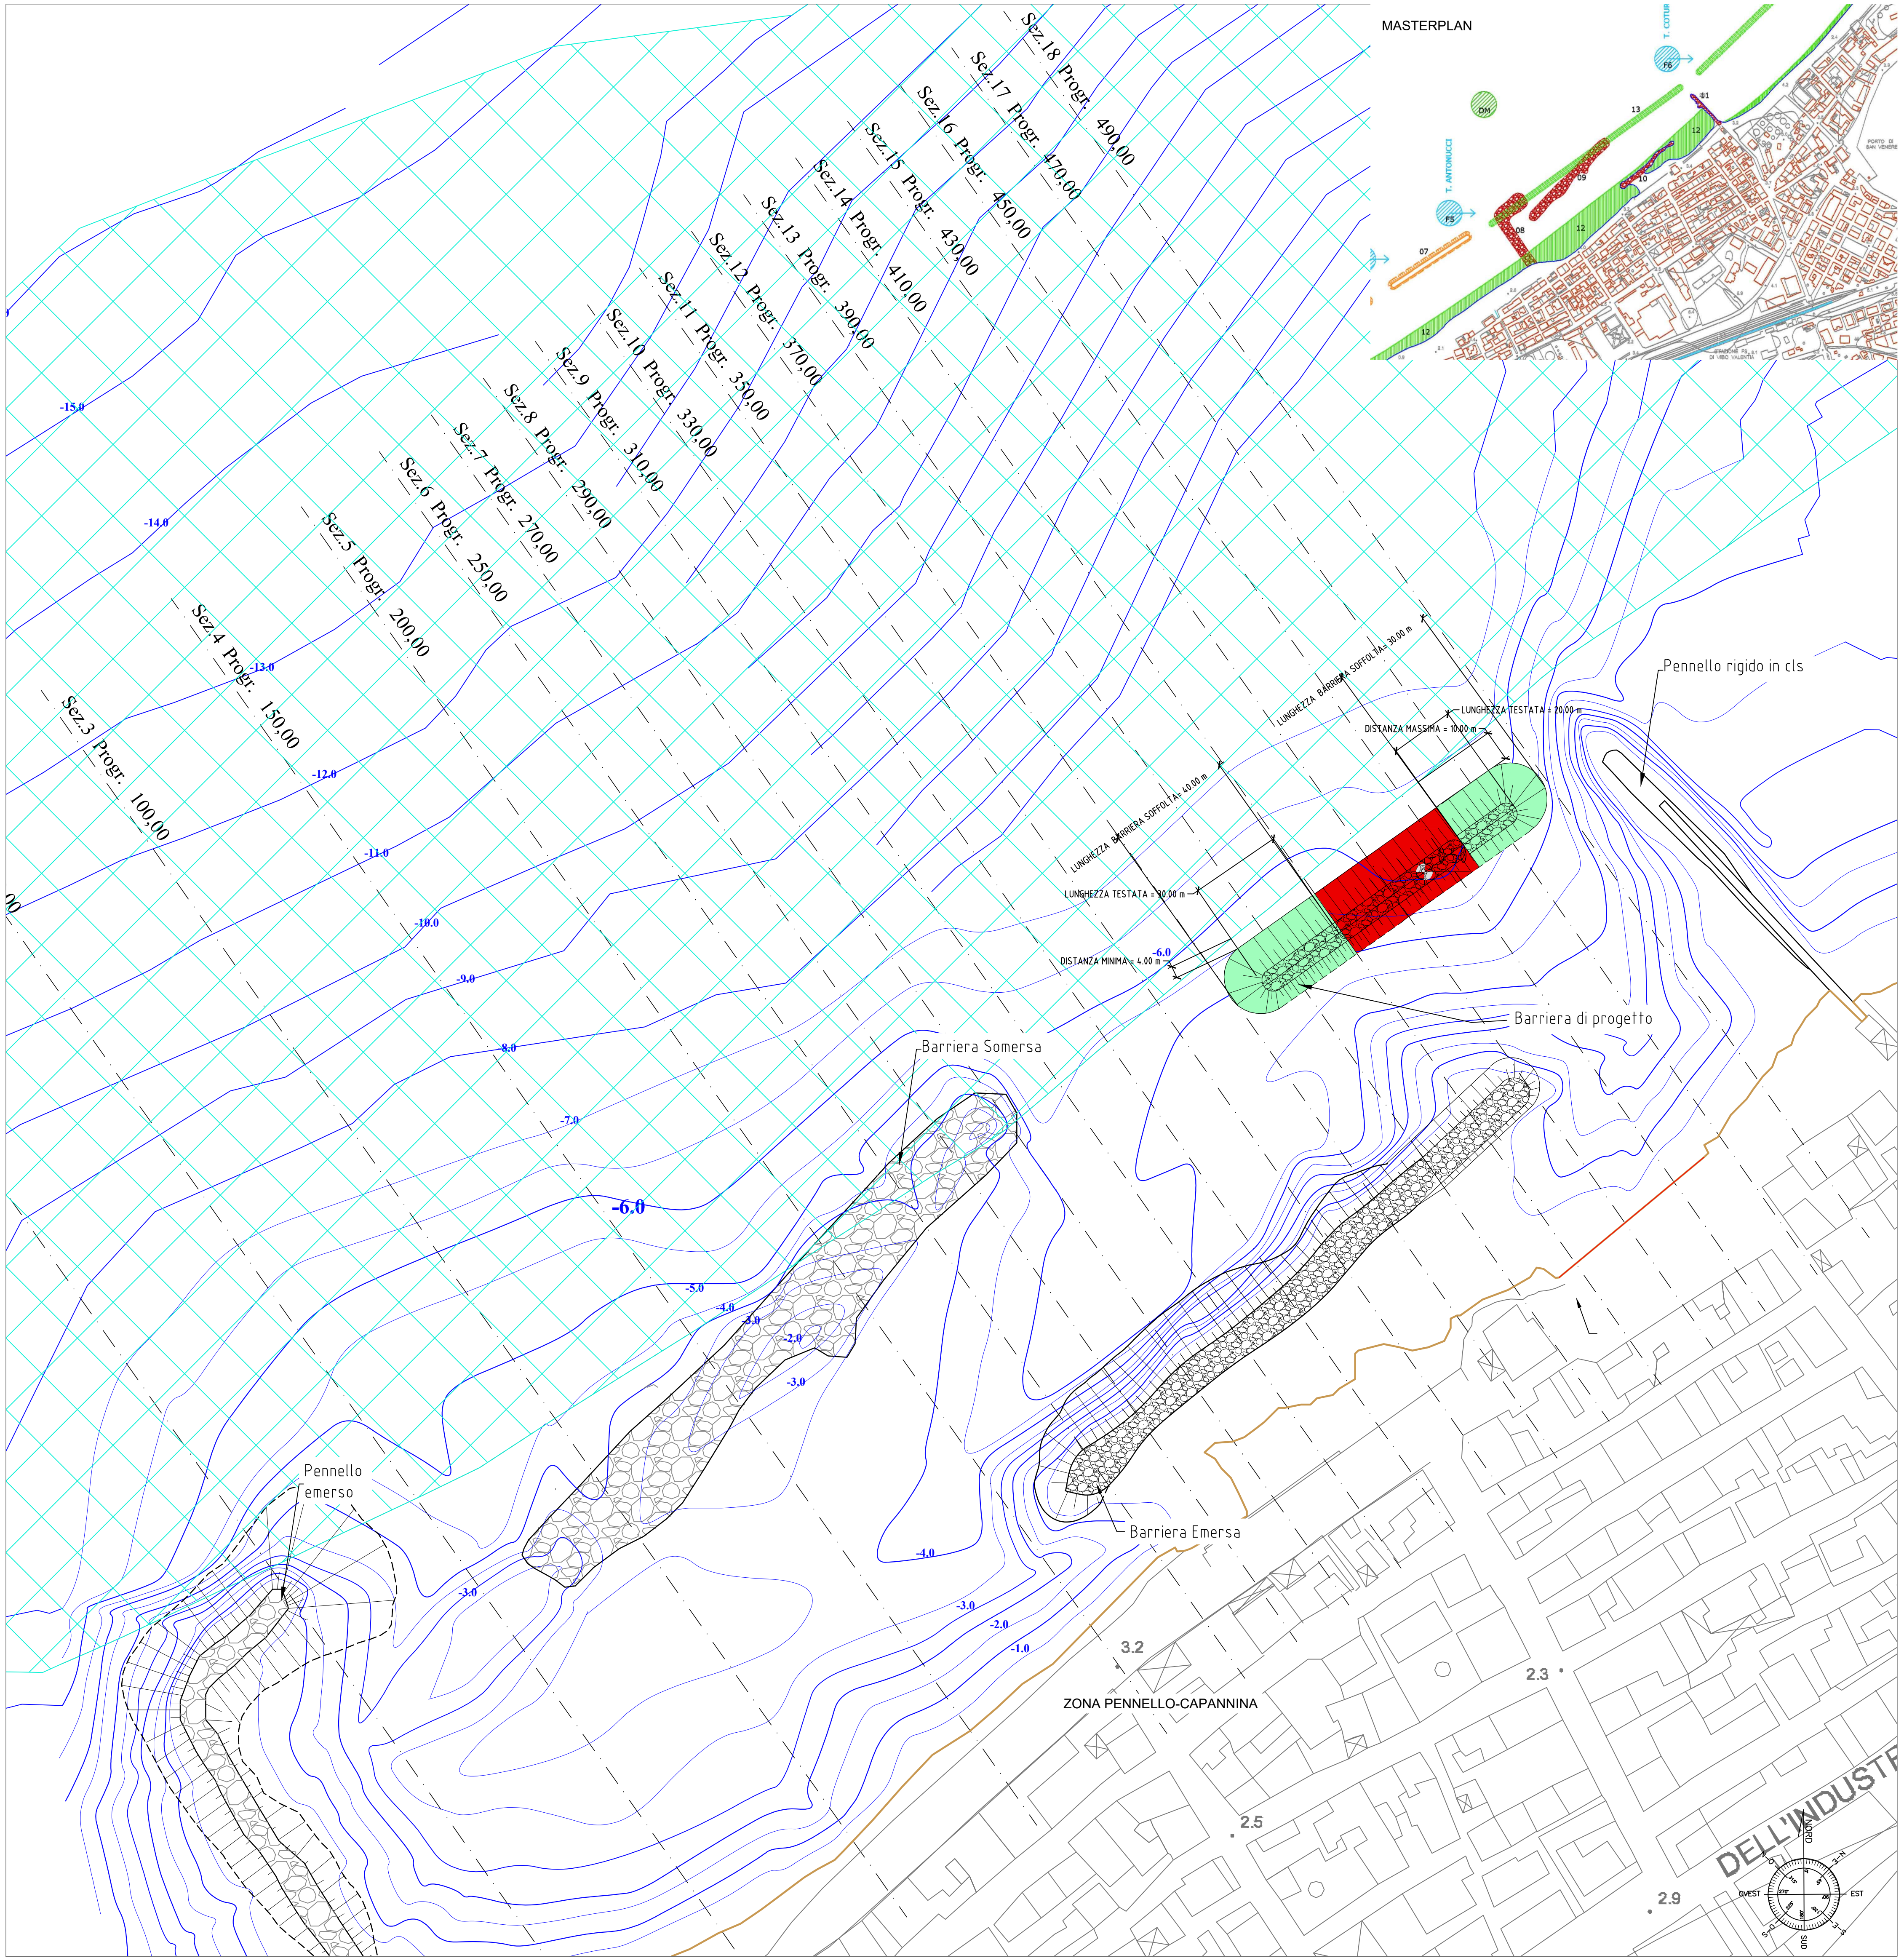

N.b. in rosso opere da realizzare in corso di appalto, in verde opere oggetto del presente progetto di completamento.

 ZONA SIC IT9340092



COMUNE DI VIBO VALENTIA
DIPARTIMENTO 2- SETTORE 5

Interventi di messa in sicurezza e protezione dell'abitato marino in località Pennello
Completamento Progetto di Sistemazione Piazzale Capannina
di Vibo Marina (Legge Regionale n. 9/2007 art. 33)

PROGETTO DEFINITIVO

Elaborato:

FUSOLA	12
SCALA	VADE
DATA	MAR 19
FILE	12_13_PNO_ViboValentia.dwg
CONTRIBUTO PROGETTO	8018,00

PAZZUPPAMENTO TEMPORANEO DI PROFESSIONISTI R.L.P.P.

DIR. ING. ANTONIO D'AMICO
DIR. ING. NICOLA RUSTICA
DIR. ING. DOMENICO MANGANO
DIR. ING. AGOSTINO LA ROSA



Civ. Ingegn. Studio Design - Via S. Agostino 10/12 - 98023 Marina - Tel. 0968/54 - per: servizio dei catasti - mail: s.duripennello.it

COLLABORATORI:

DIR. ING. MANUELA BARRIGIOVANNI CASPARO
DIR. ING. ALBERTO LO PRESTI

IL DIRIGENTE DEL DIPARTIMENTO 2 - SETTORE 5
DIR. ADRIANA TETI

RESPONSABILE UNICO DEL PROCEDIMENTO
ING. LORENA CALLETTI