

COMUNE DI MELITO PORTO SALVO
CITTA' METROPOLITANA DI REGGIO CALABRIA

Verifica di asseggettabilità per di un impianto di trattamento e recupero di materiale di risulta (rifiuti) provenienti da attività di scavi e demolizione, frantumazione e costruzione, selezione da RSU, manutenzione reti, lavorazioni dei materiali lapidei ed altre tipologie di inerti


PLANIMETRIA AREE DESTINATE ALLA MESSA IN RISERVA
PER SUCCESSIVO TRATTAMENTO PRESSO L'IMPIANTO

Tavola
03

TECNICO		COMMITTENTE
Ing. Cosimo Siciliano		STILLITANO VINCENZO

Studio Tecnico: Ing. Cosimo Siciliano
Via C/da Vasi 134 - 89040 - Caulonia (RC) --- Via Ravagnese Sup. 184 - 89131 - Reggio Calabria
Cell. 347/ 7105563
e-mail ing.cosimosiciliano@gmail.com
P. Iva 02529700805

LEGENDA:
—○— Limite impianto

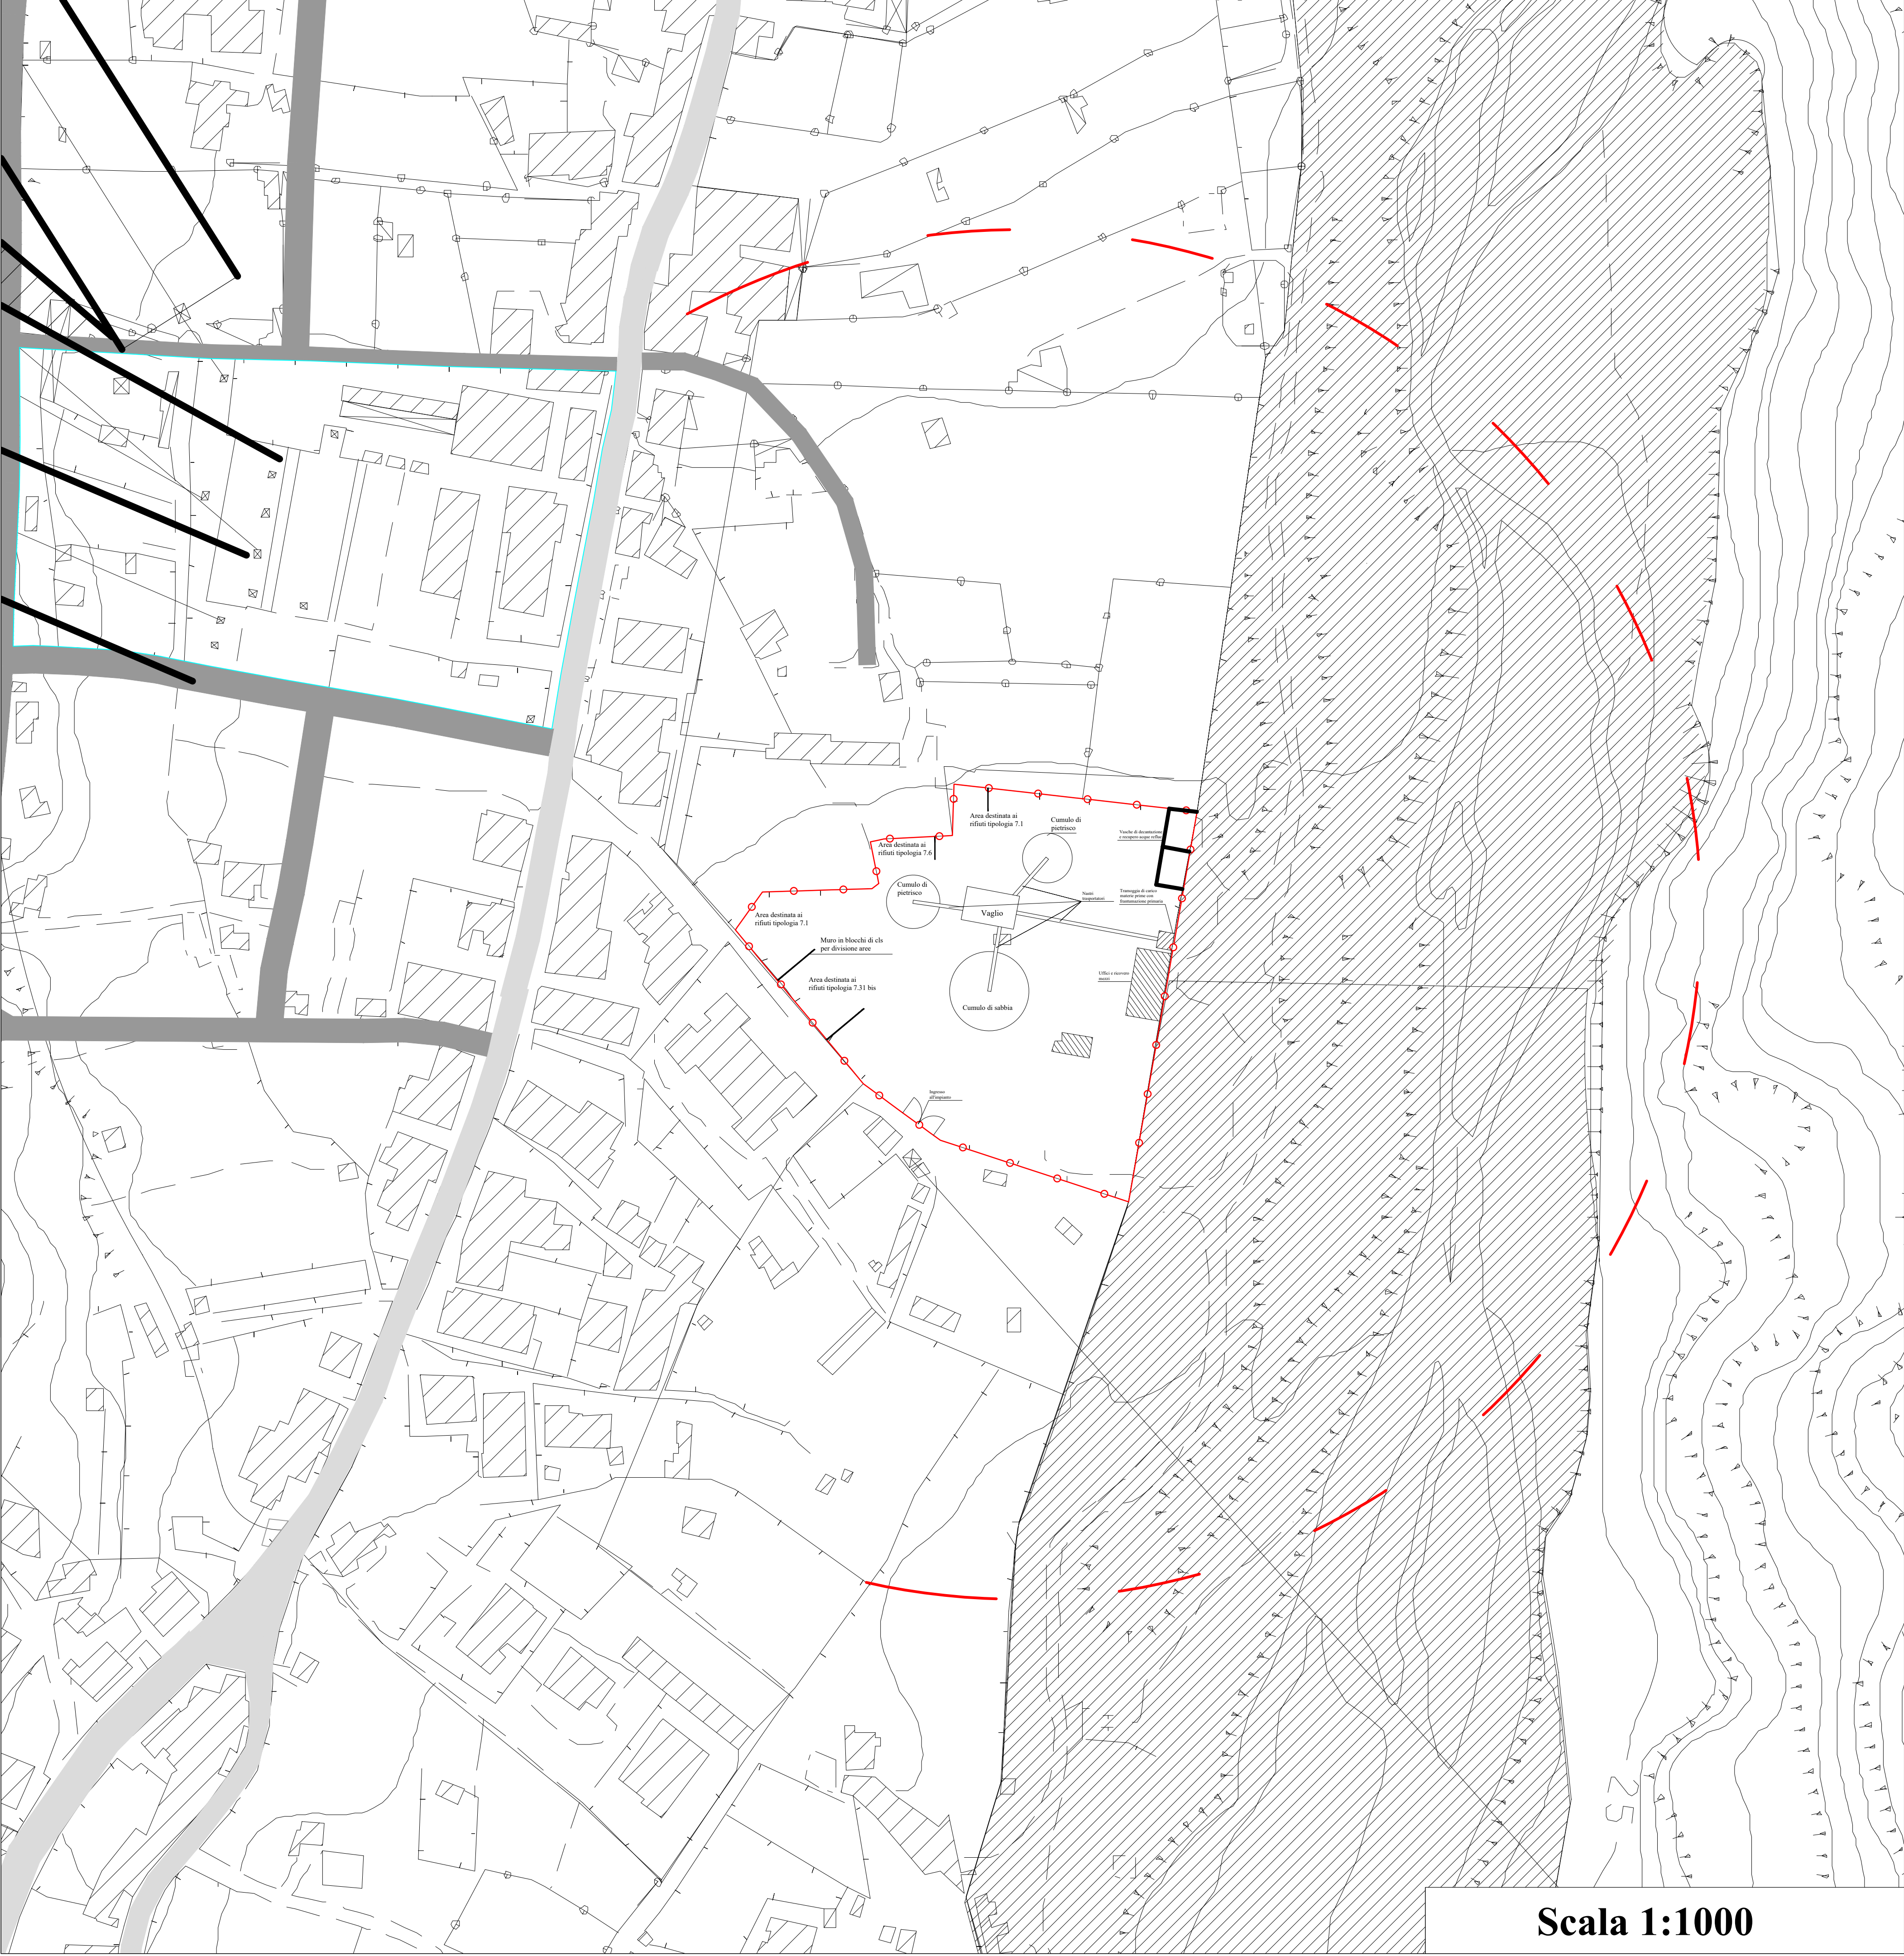

Scala 1:1000