


Stralcio di Mappa - Foglio 14

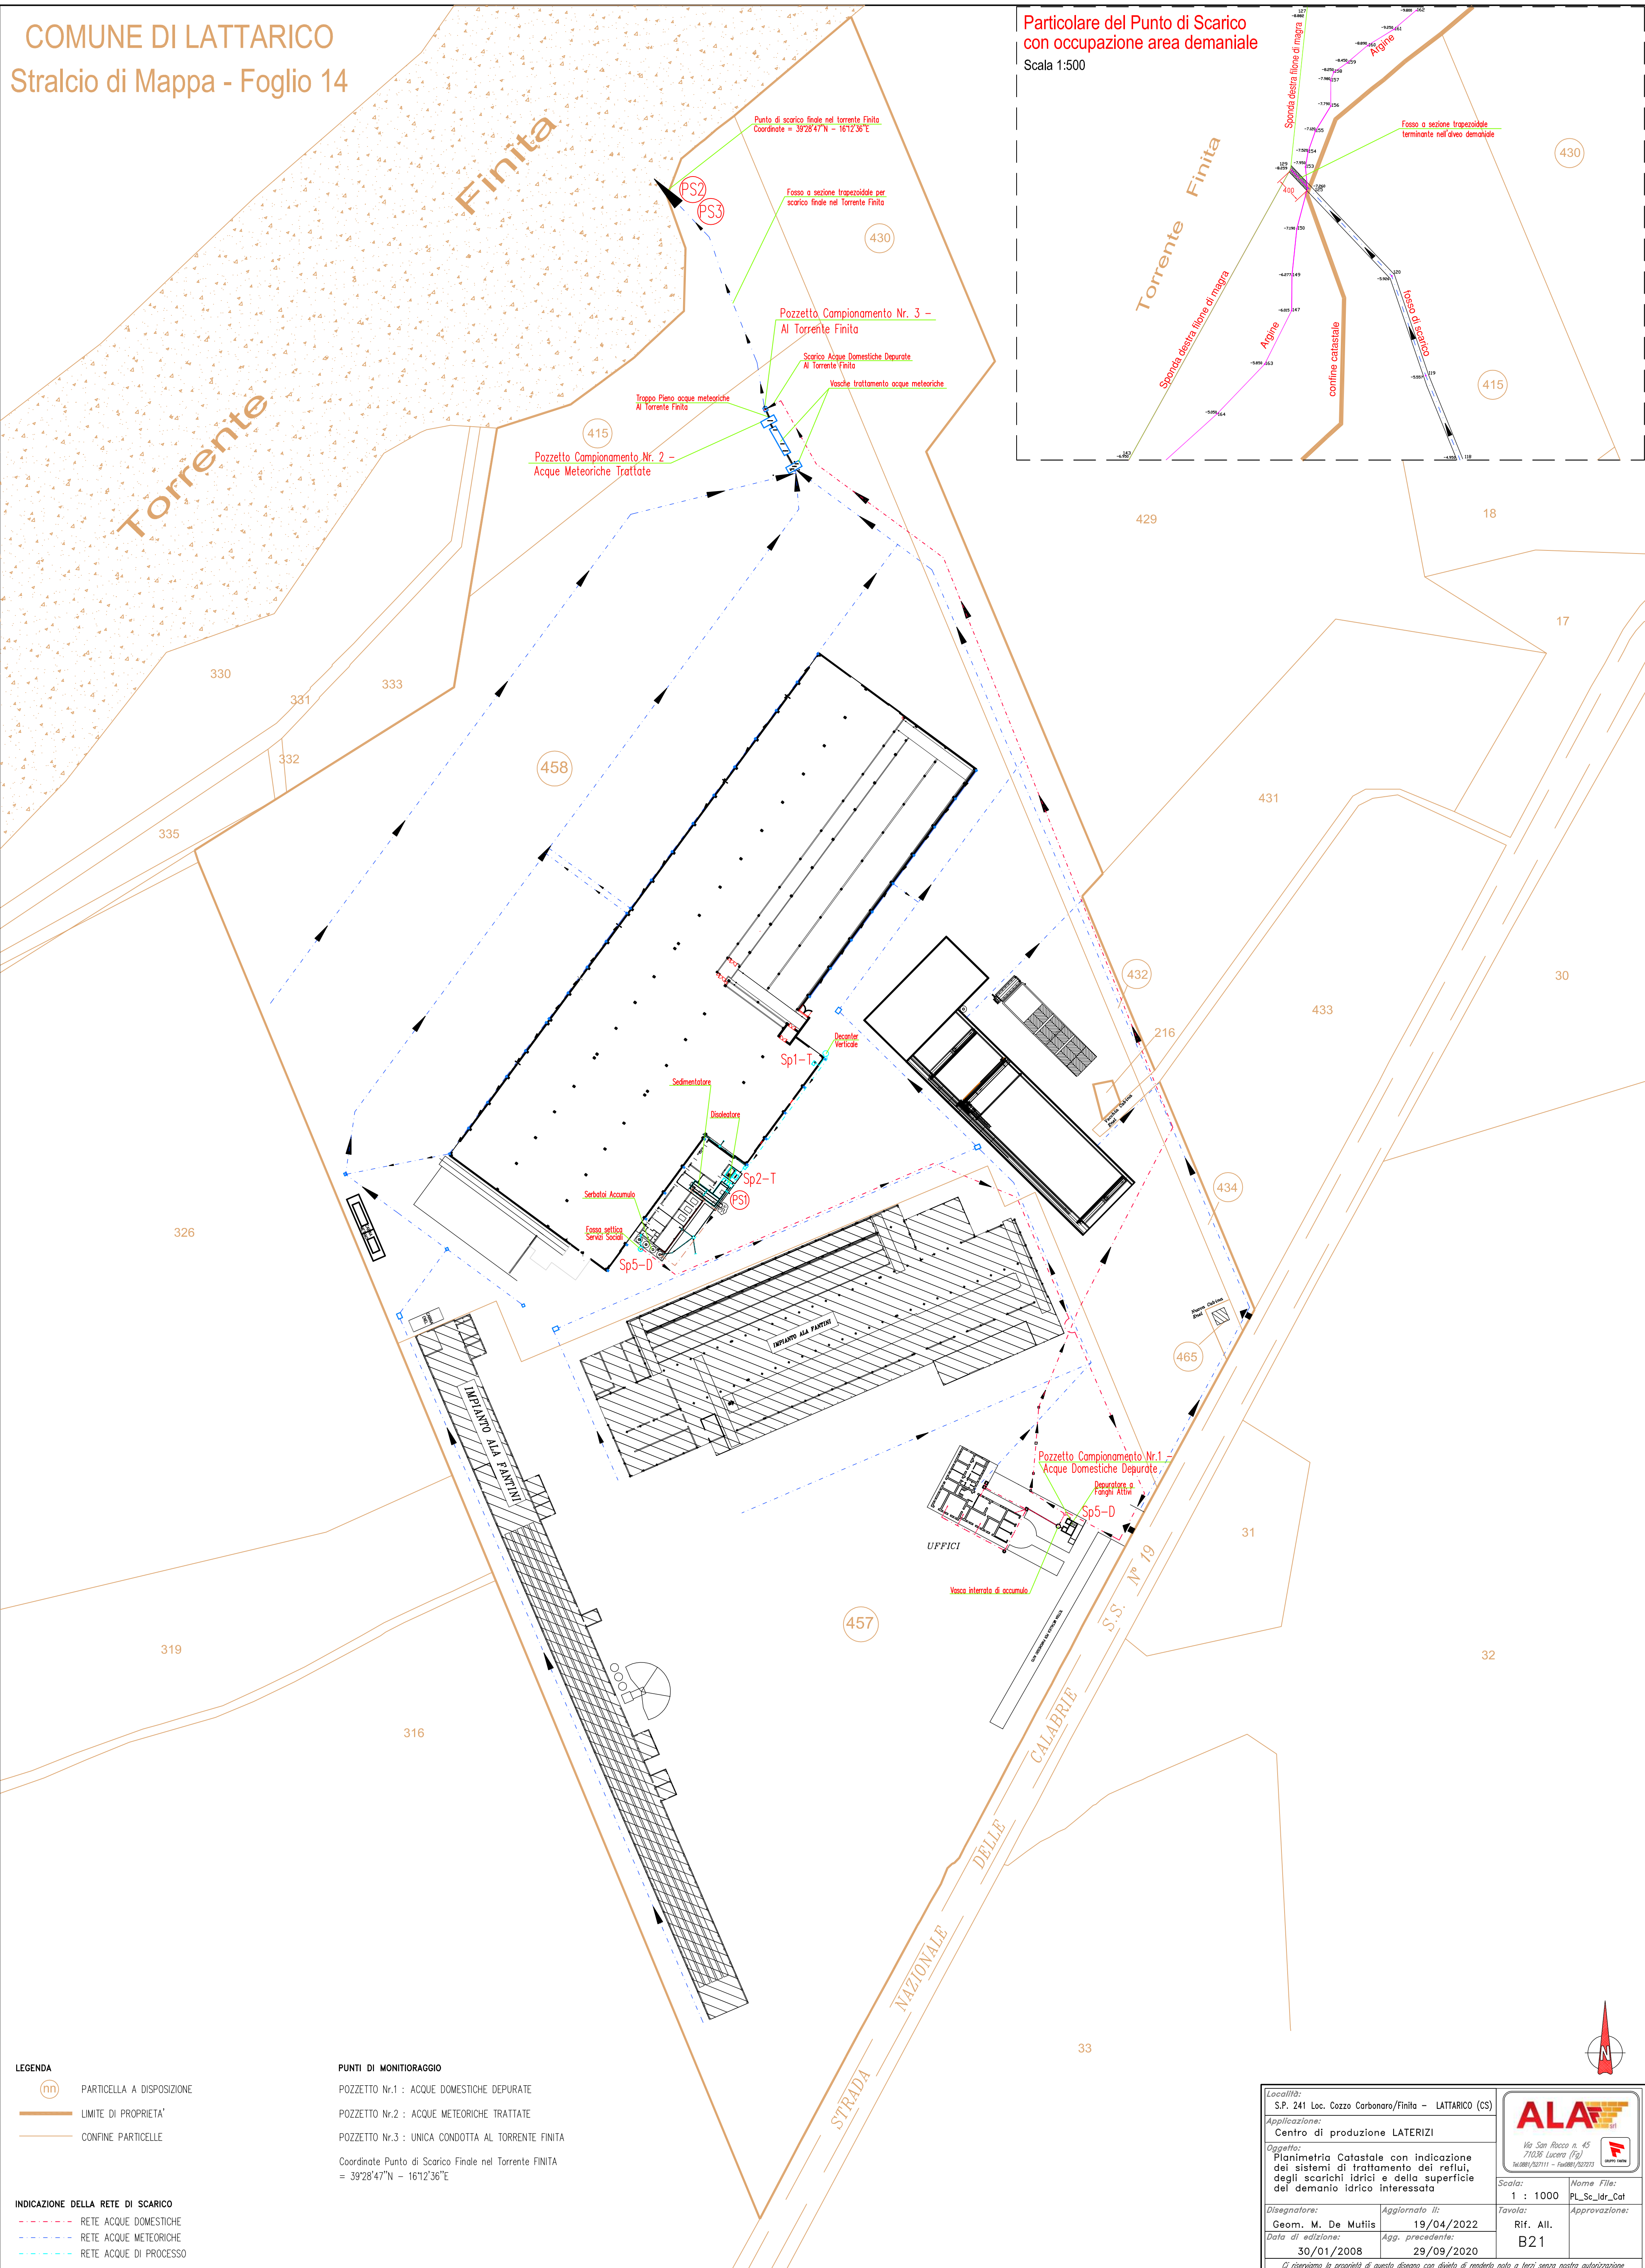

Località: S.P. 241 Loc. Cozzo Carbonaro/Finita – LATTARICO (CS)			
Applicazione: Centro di produzione LATERIZI		Via San Rocco n. 45 71038 Lucera (FG) tel.0881/527111 – fax0881/527273 	
Oggetto: Planimetria Catastale con indicazione dei sistemi di trattamento dei reflui, degli scarichi idrici e della superficie del demanio idrico interessata			
Disegnatore: Geom. M. De Mufitis	Aggiornato il: 19/04/2022	Scala: 1 : 1000	Nome File: PL_CS_idr_Cat
Data di edizione: 30/01/2008	Agg. precedente: 29/09/2002	Tavola: B21	Approvazione:
Ci riserviamo la proprietà di questo disegno con divieto di renderlo noto a terzi senza nostra autorizzazione			