



COMUNE DI MAMMOLA

CITTÀ METROPOLITANA DI REGGIO CALABRIA
REGIONE CALABRIA



PROPOSTA PROGETTUALE:

Riattivazione, coltivazione e sistemazione finale dell'ex cava a cielo aperto denominata "Pilazzo", per l'estrazione di conglomerati sabbioso-ghiaiosi, sita in località "Passo della Limina" nel Comune di Mammola (RC) – F. n.4 – p.lla n.100 e F. n.11 – p.lla n.13

PROPONENTE:

SAMOTER S.R.L.S. unipersonale
C.F./P.IVA: 15449421005 – n. REA: RM-1591343
Sede: Via dei Gracchi n.169 Box 67 sx – 00192 Roma (RM)

ELABORATO:

Planimetria generale di dettaglio



DATA: Aprile 2022

PROGETTISTA:

Geol. Alessandra Simona Buda



COLLABORATORI:

Dott. Geol. L. Pagliaro
Dott. Geol. A. Pagliaro
Dott. For. A. Nicolaci
Geom. G. Larosa

Sindaco

Arch. Stefano Filippo Raschellà

Responsabile U.T.

Arch. Rocco Crisarà

Cod. Elaborato:

3.2.2b



Scala 1:1.000

Base topografica: C.T.R. 5k elemento n.583153

Sistema di riferimento: WGS84 – UTM – FUSO 33 N

Legenda

- ▲ Vertici area oggetto di autorizzazione
- Area oggetto di autorizzazione (35.910 mq)
- Area deposito terreno vegetale
- Pista di accesso
- Viabilità interna

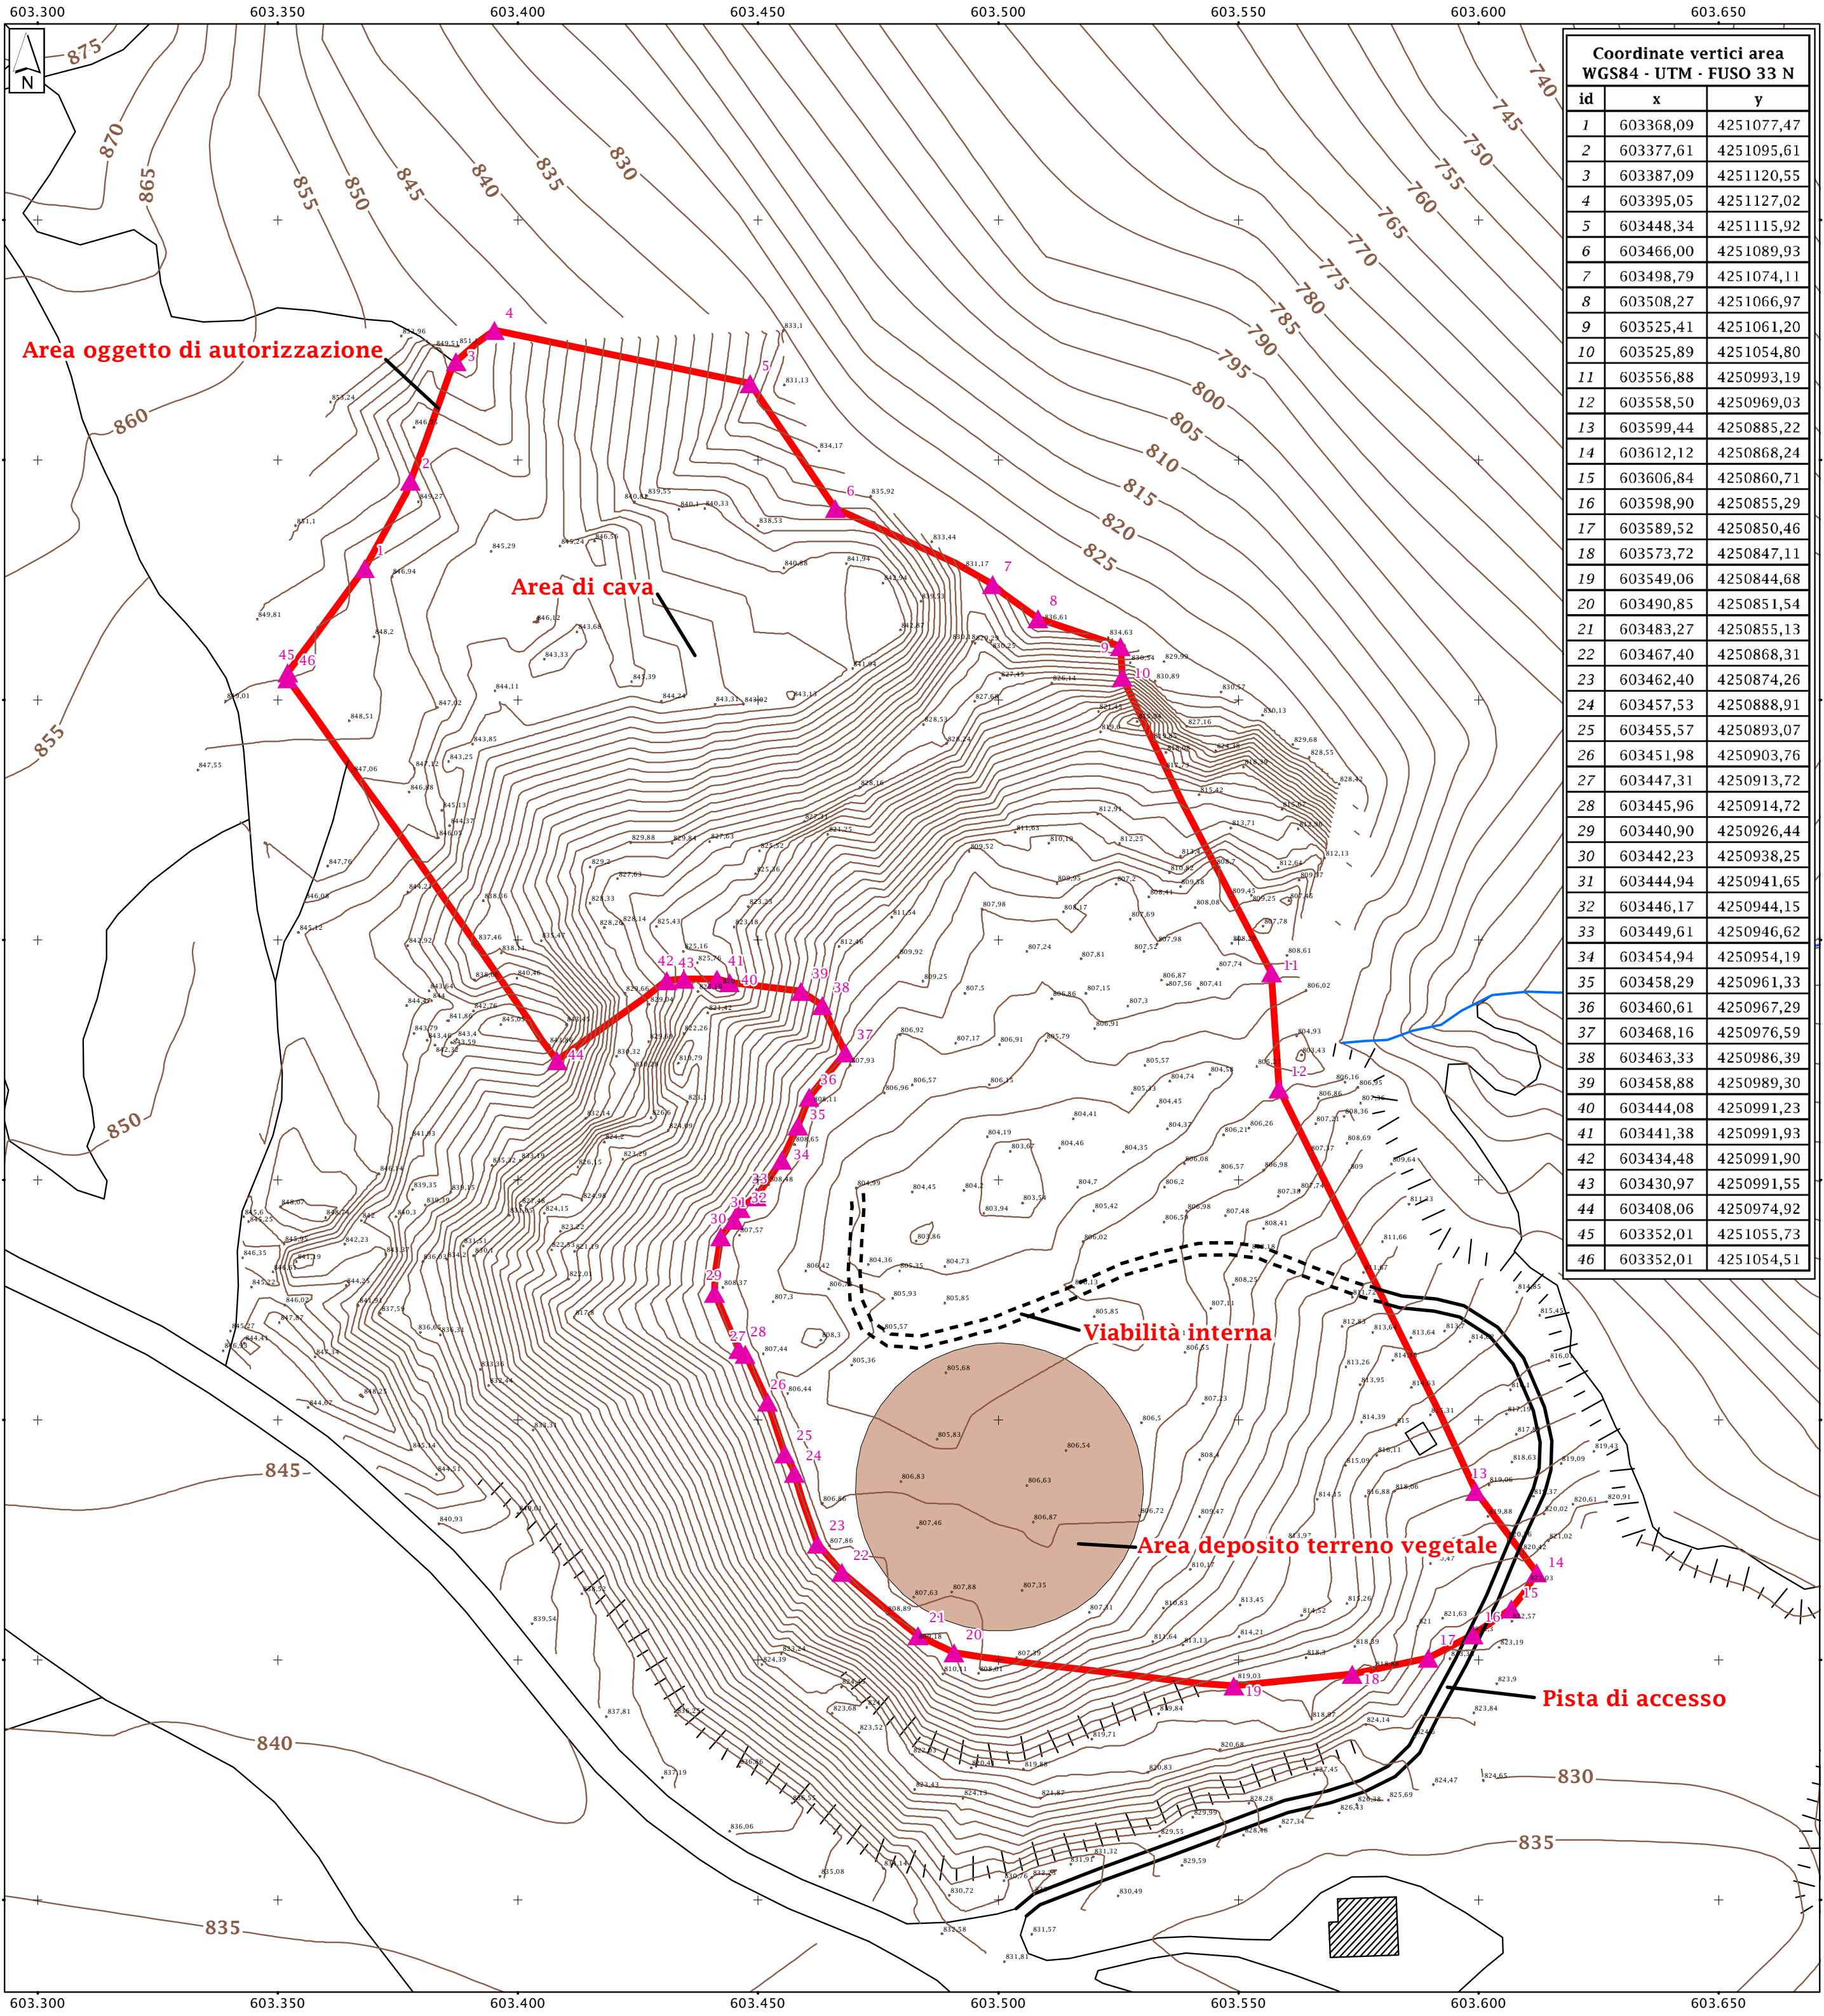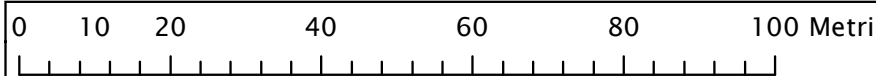

Coordinate vertici area WGS84 - UTM - FUSO 33 N		
id	x	y
1	603368,09	4251077,47
2	603377,61	4251095,61
3	603387,09	4251120,55
4	603395,05	4251127,02
5	603448,34	4251115,92
6	603466,00	4251089,93
7	603498,79	4251074,11
8	603508,27	4251066,97
9	603525,41	4251061,20
10	603525,89	4251054,80
11	603556,88	4250993,19
12	603558,50	4250969,03
13	603599,44	4250885,22
14	603612,12	4250868,24
15	603606,84	4250860,71
16	603598,90	4250855,29
17	603589,52	4250850,46
18	603573,72	4250847,11
19	603549,06	4250844,68
20	603490,85	4250851,54
21	603483,27	4250855,13
22	603467,40	4250868,31
23	603462,40	4250874,26
24	603457,53	4250888,91
25	603455,57	4250893,07
26	603451,98	4250903,76
27	603447,31	4250913,72
28	603445,96	4250914,72
29	603440,90	4250926,44
30	603442,23	4250938,25
31	603444,94	4250941,65
32	603446,17	4250944,15
33	603449,61	4250946,62
34	603454,94	4250954,19
35	603458,29	4250961,33
36	603460,61	4250967,29
37	603468,16	4250976,59
38	603463,33	4250986,39
39	603458,88	4250989,30
40	603444,08	4250991,23
41	603441,38	4250991,93
42	603434,48	4250991,90
43	603430,97	4250991,55
44	603408,06	4250974,92
45	603352,01	4251055,73
46	603352,01	4251054,51