


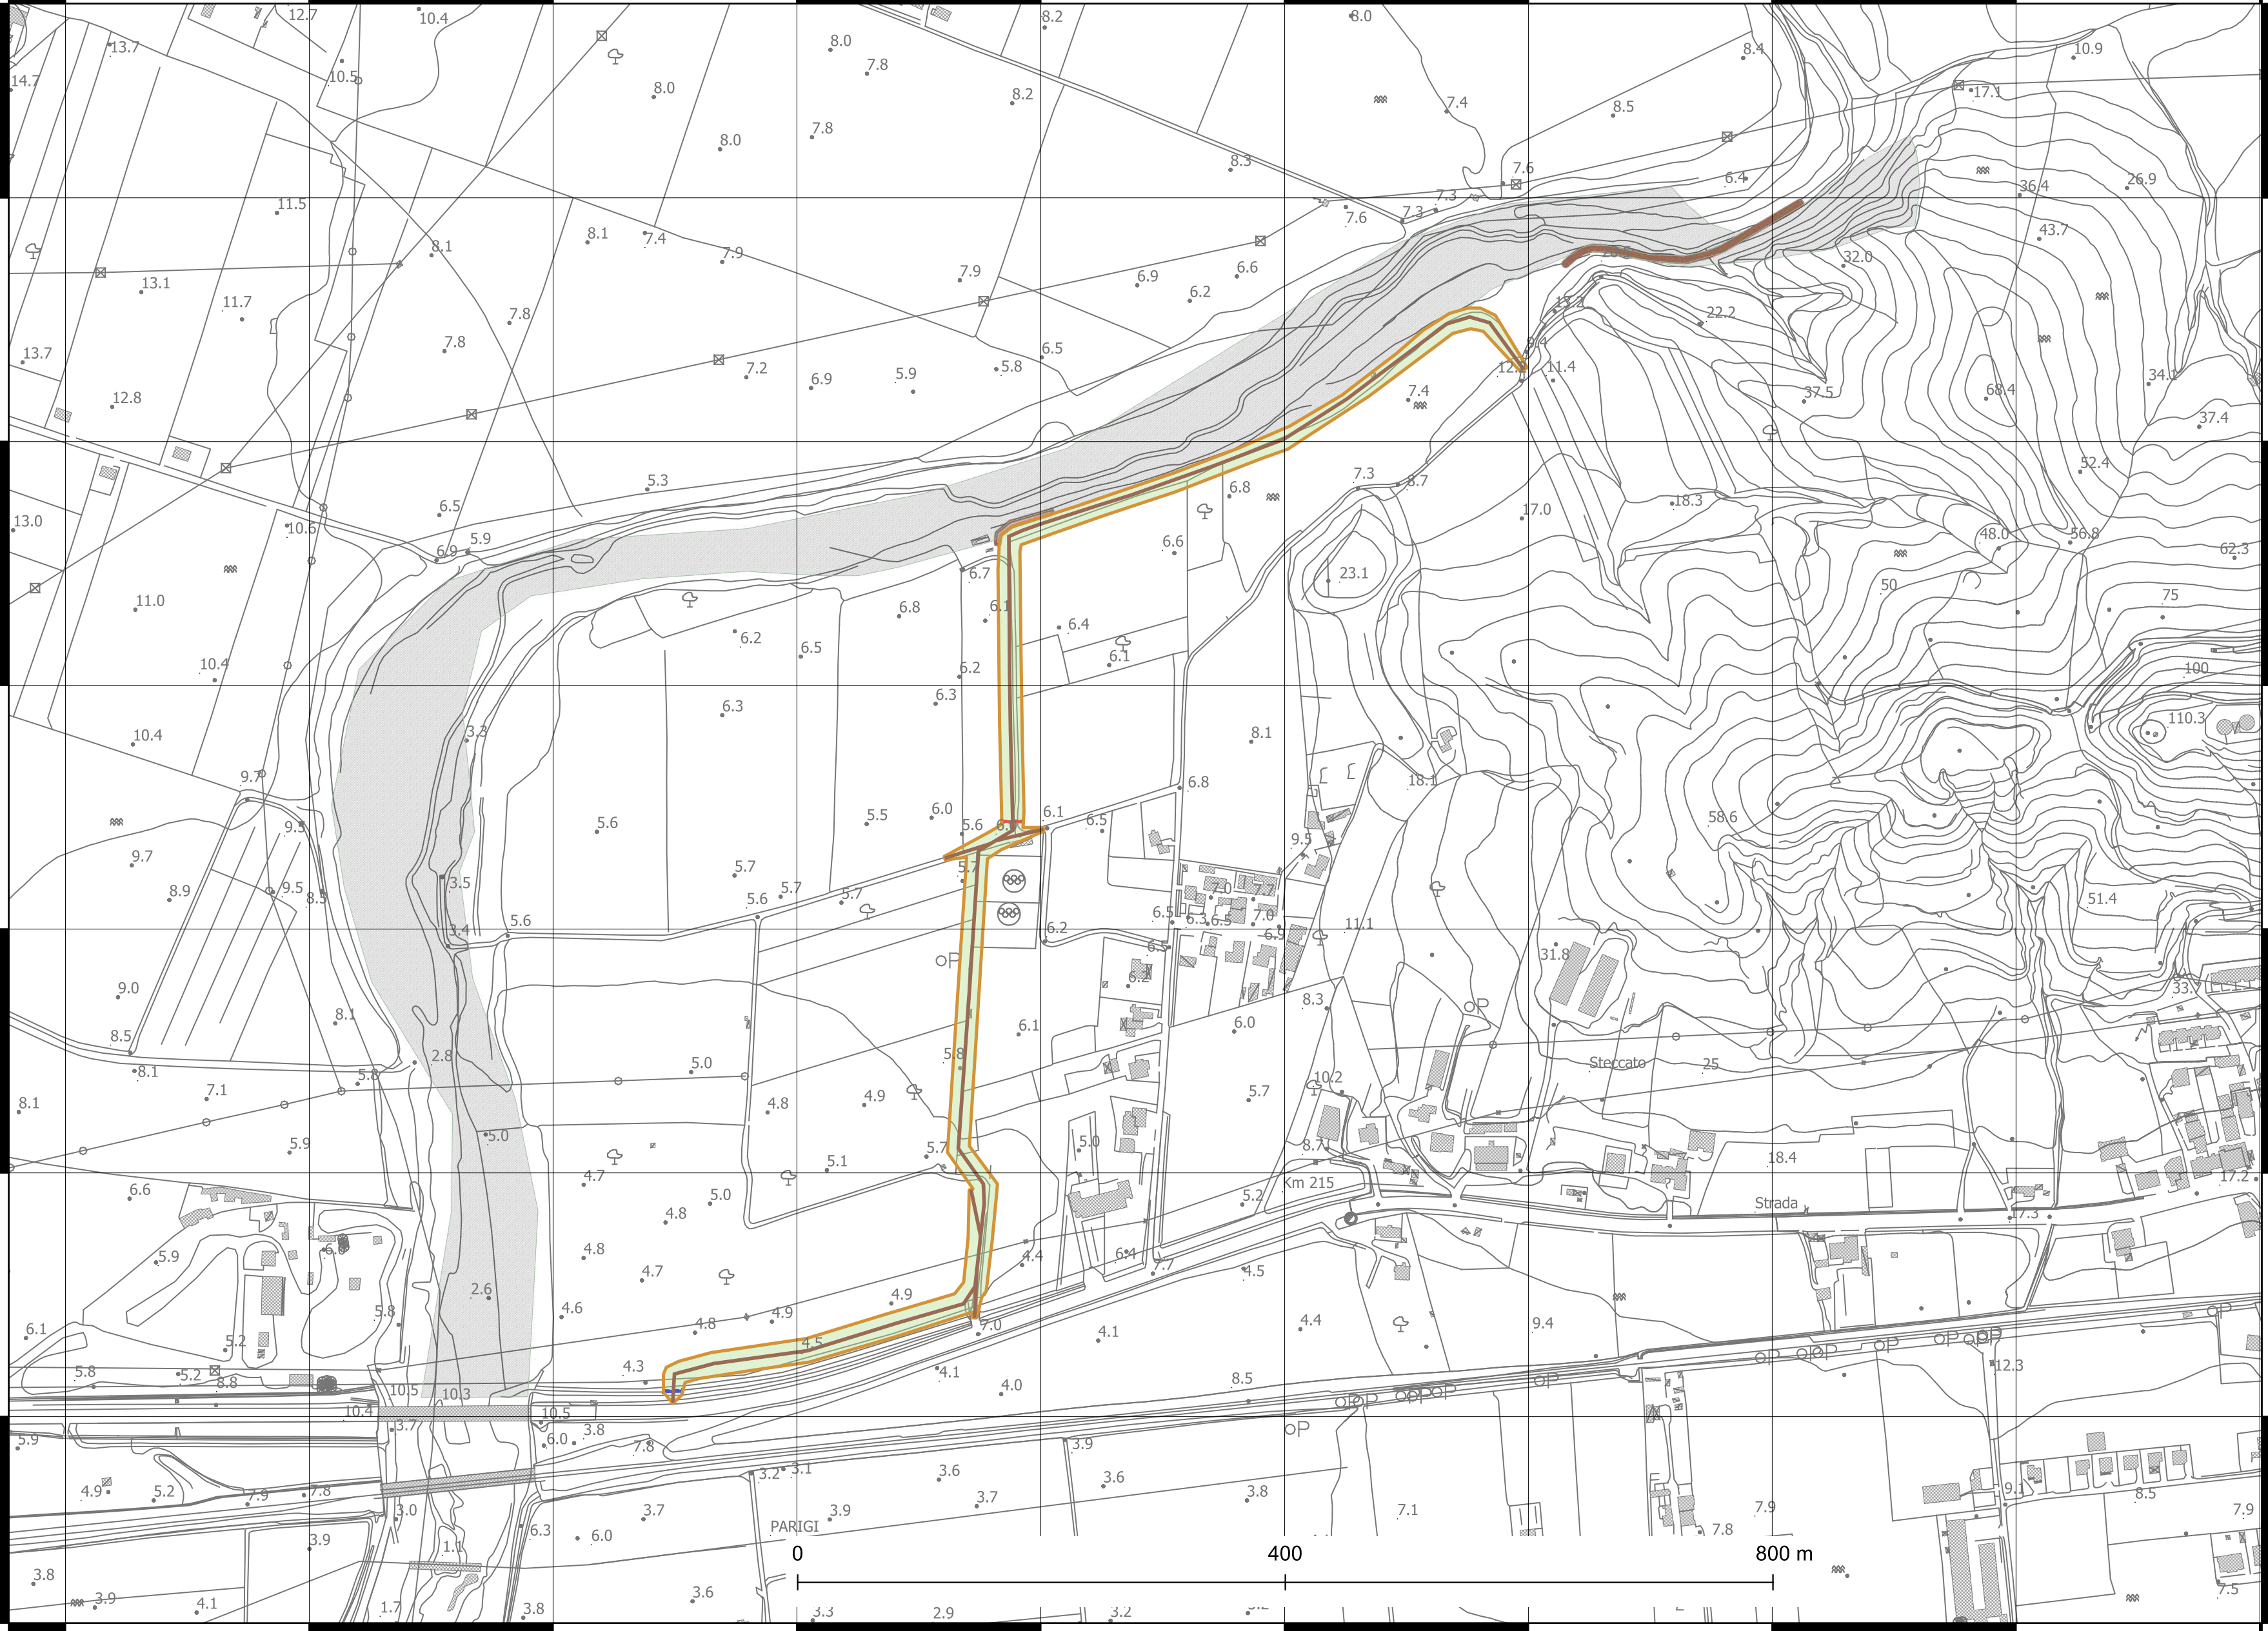


PLANIMETRIA INTERVENTI VOTAPOZZO
CTR

INTERVENTI
ARGINE_VOTAPOZZO

- 4.1 - ARGINE SINISTRA IDRAULICA VOTAPOZZO
- CORONAMENTO ARGINE
- IMPRONTA ARGINE
- 4.2 - RIPROFILATURA ALVEO TACINA
- 4.3 - MANUFATTO DI SCARICO RETICOLO MINORE
- 4.4 - MANUFATTO DI SCARICO RETICOLO MINORE
- 5 - PROTEZIONE DI SPONDA SINISTRA VOTAPOZZO

BASE CARTO
CTR

- CTR_votapoZZo_lines
- CTR_votapoZZo_areas
- CTR_votapoZZo_points

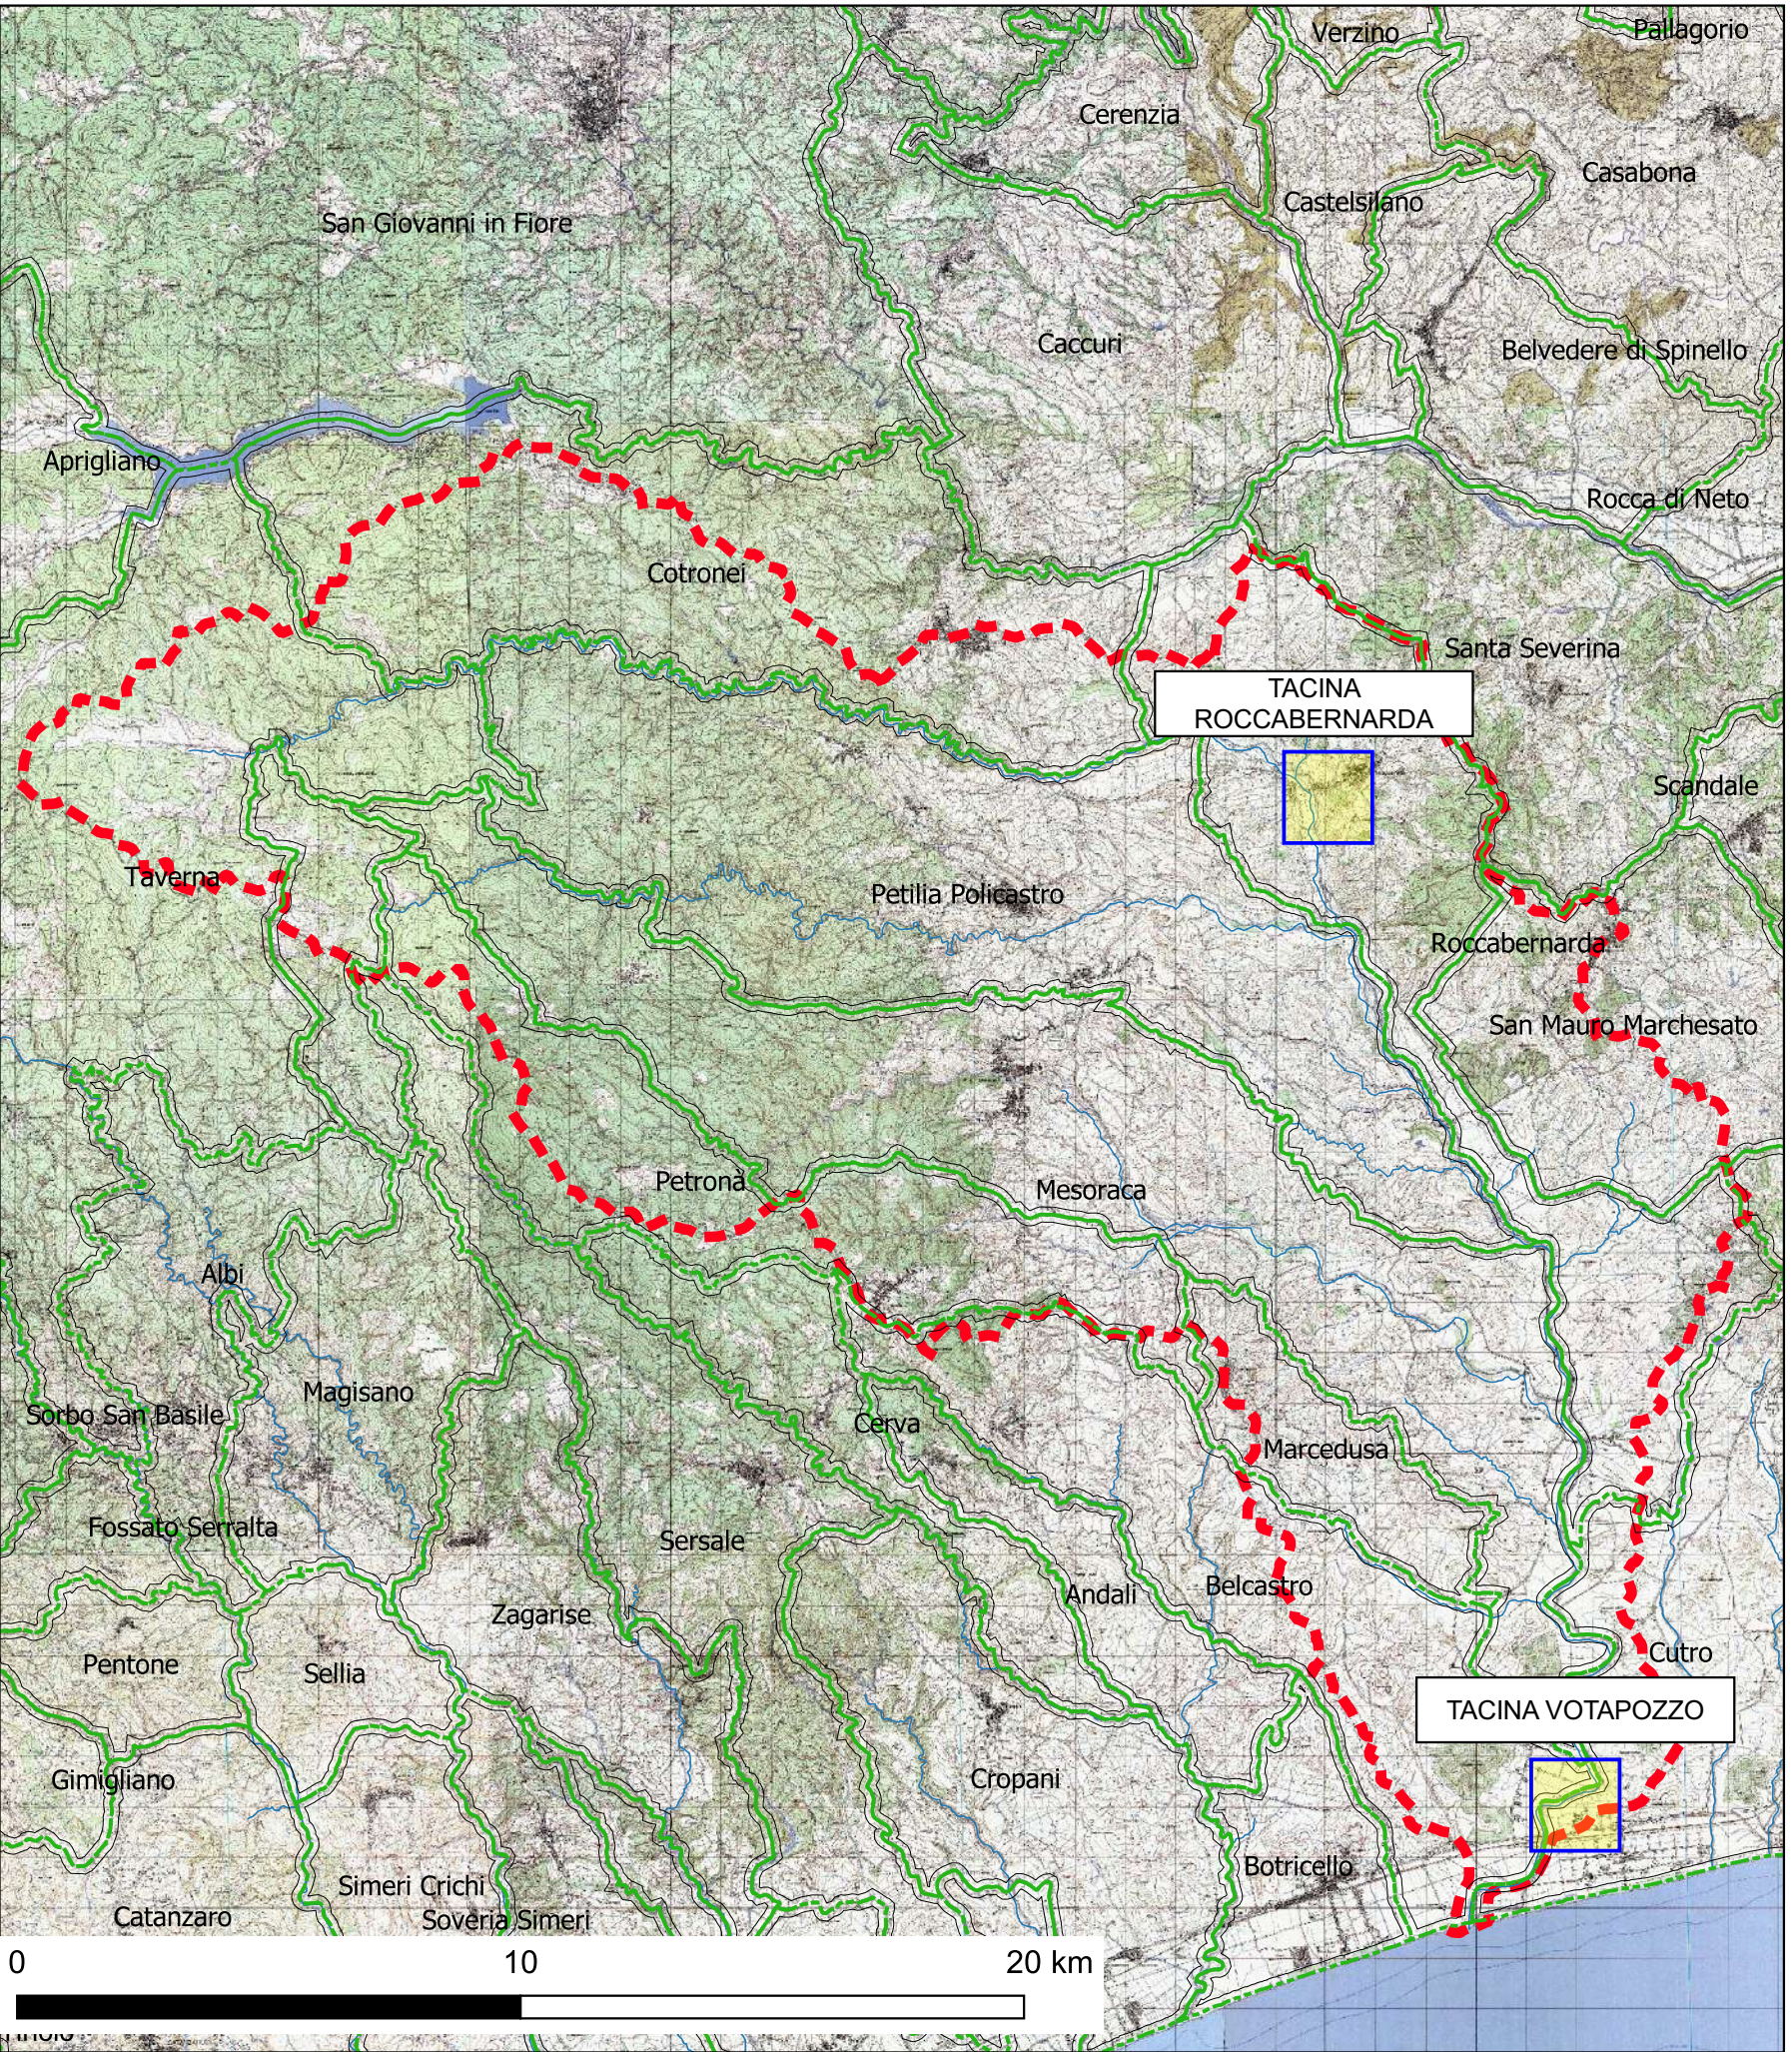

PLANIMETRIA INTERVENTI ROCCABERNARDA
CTR

INTERVENTI
ATTRAVERSAMENTO

- INTERVENTO_ATTRAVERSAMENTO_DA_DWG_LINES

INTERVENTI ROCCABERNARDA

- 1.1 - ATTRAVERSAMENTO
- 1.2 - RACCORDO 1
- 1.3 - RACCORDO 2
- 1.4 - RAMPA 1
- 1.5 - RAMPA 2
- 1.6 - RAMPA 3
- 1.7 - RAMPA 4
- 2.1 - SOGLIA
- 3.1 - ARGINE SX
- 3.1 - PROTEZIONE DI SPONDA SX
- 3.2 - ARGINE SX
- 3.2 - PROTEZIONE DI SPONDA SX
- 3.3 - ARGINE DX
- 3.3 - PROTEZIONE SPONDA DX
- 3.4 - ARGINE DX
- 3.4 - PROTEZIONE SPONDA DX
- 3.5 - PROTEZIONE SPONDA - CHIESA

BASE CARTO
CTR

- CTR_roccaBernarda_lines
- CTR_roccaBernarda_points
- CTR_roccaBernarda_areas

Regione Calabria – Dipartimento infrastrutture – Lavori Pubblici – Mobilità – Settore Demanio Idrico

Intervento di ripristino dell'ufficiosità idraulica e Ricostruzione argini del Fiume Tacina
CIG - 7812338144 CUP - J93B17000060001

PROGETTO DEFINITIVO

AMBITO PROGETTO: G - INTERVENTI

ELABORATO N. G00_EG00

TITOLO: Planimetria Generale Interventi

REV	DATA	NOME FILE	OGGETTO
1	-		
2			

DATA EMISSIONE	SCALA	FILE	NOTE
GEN - 2022		PD_G00_EG00_0	
REDAZIONE	DISEGNO	VERIFICA	APPROVAZIONE
-	CIRCOSTA	-	RUGOLO