
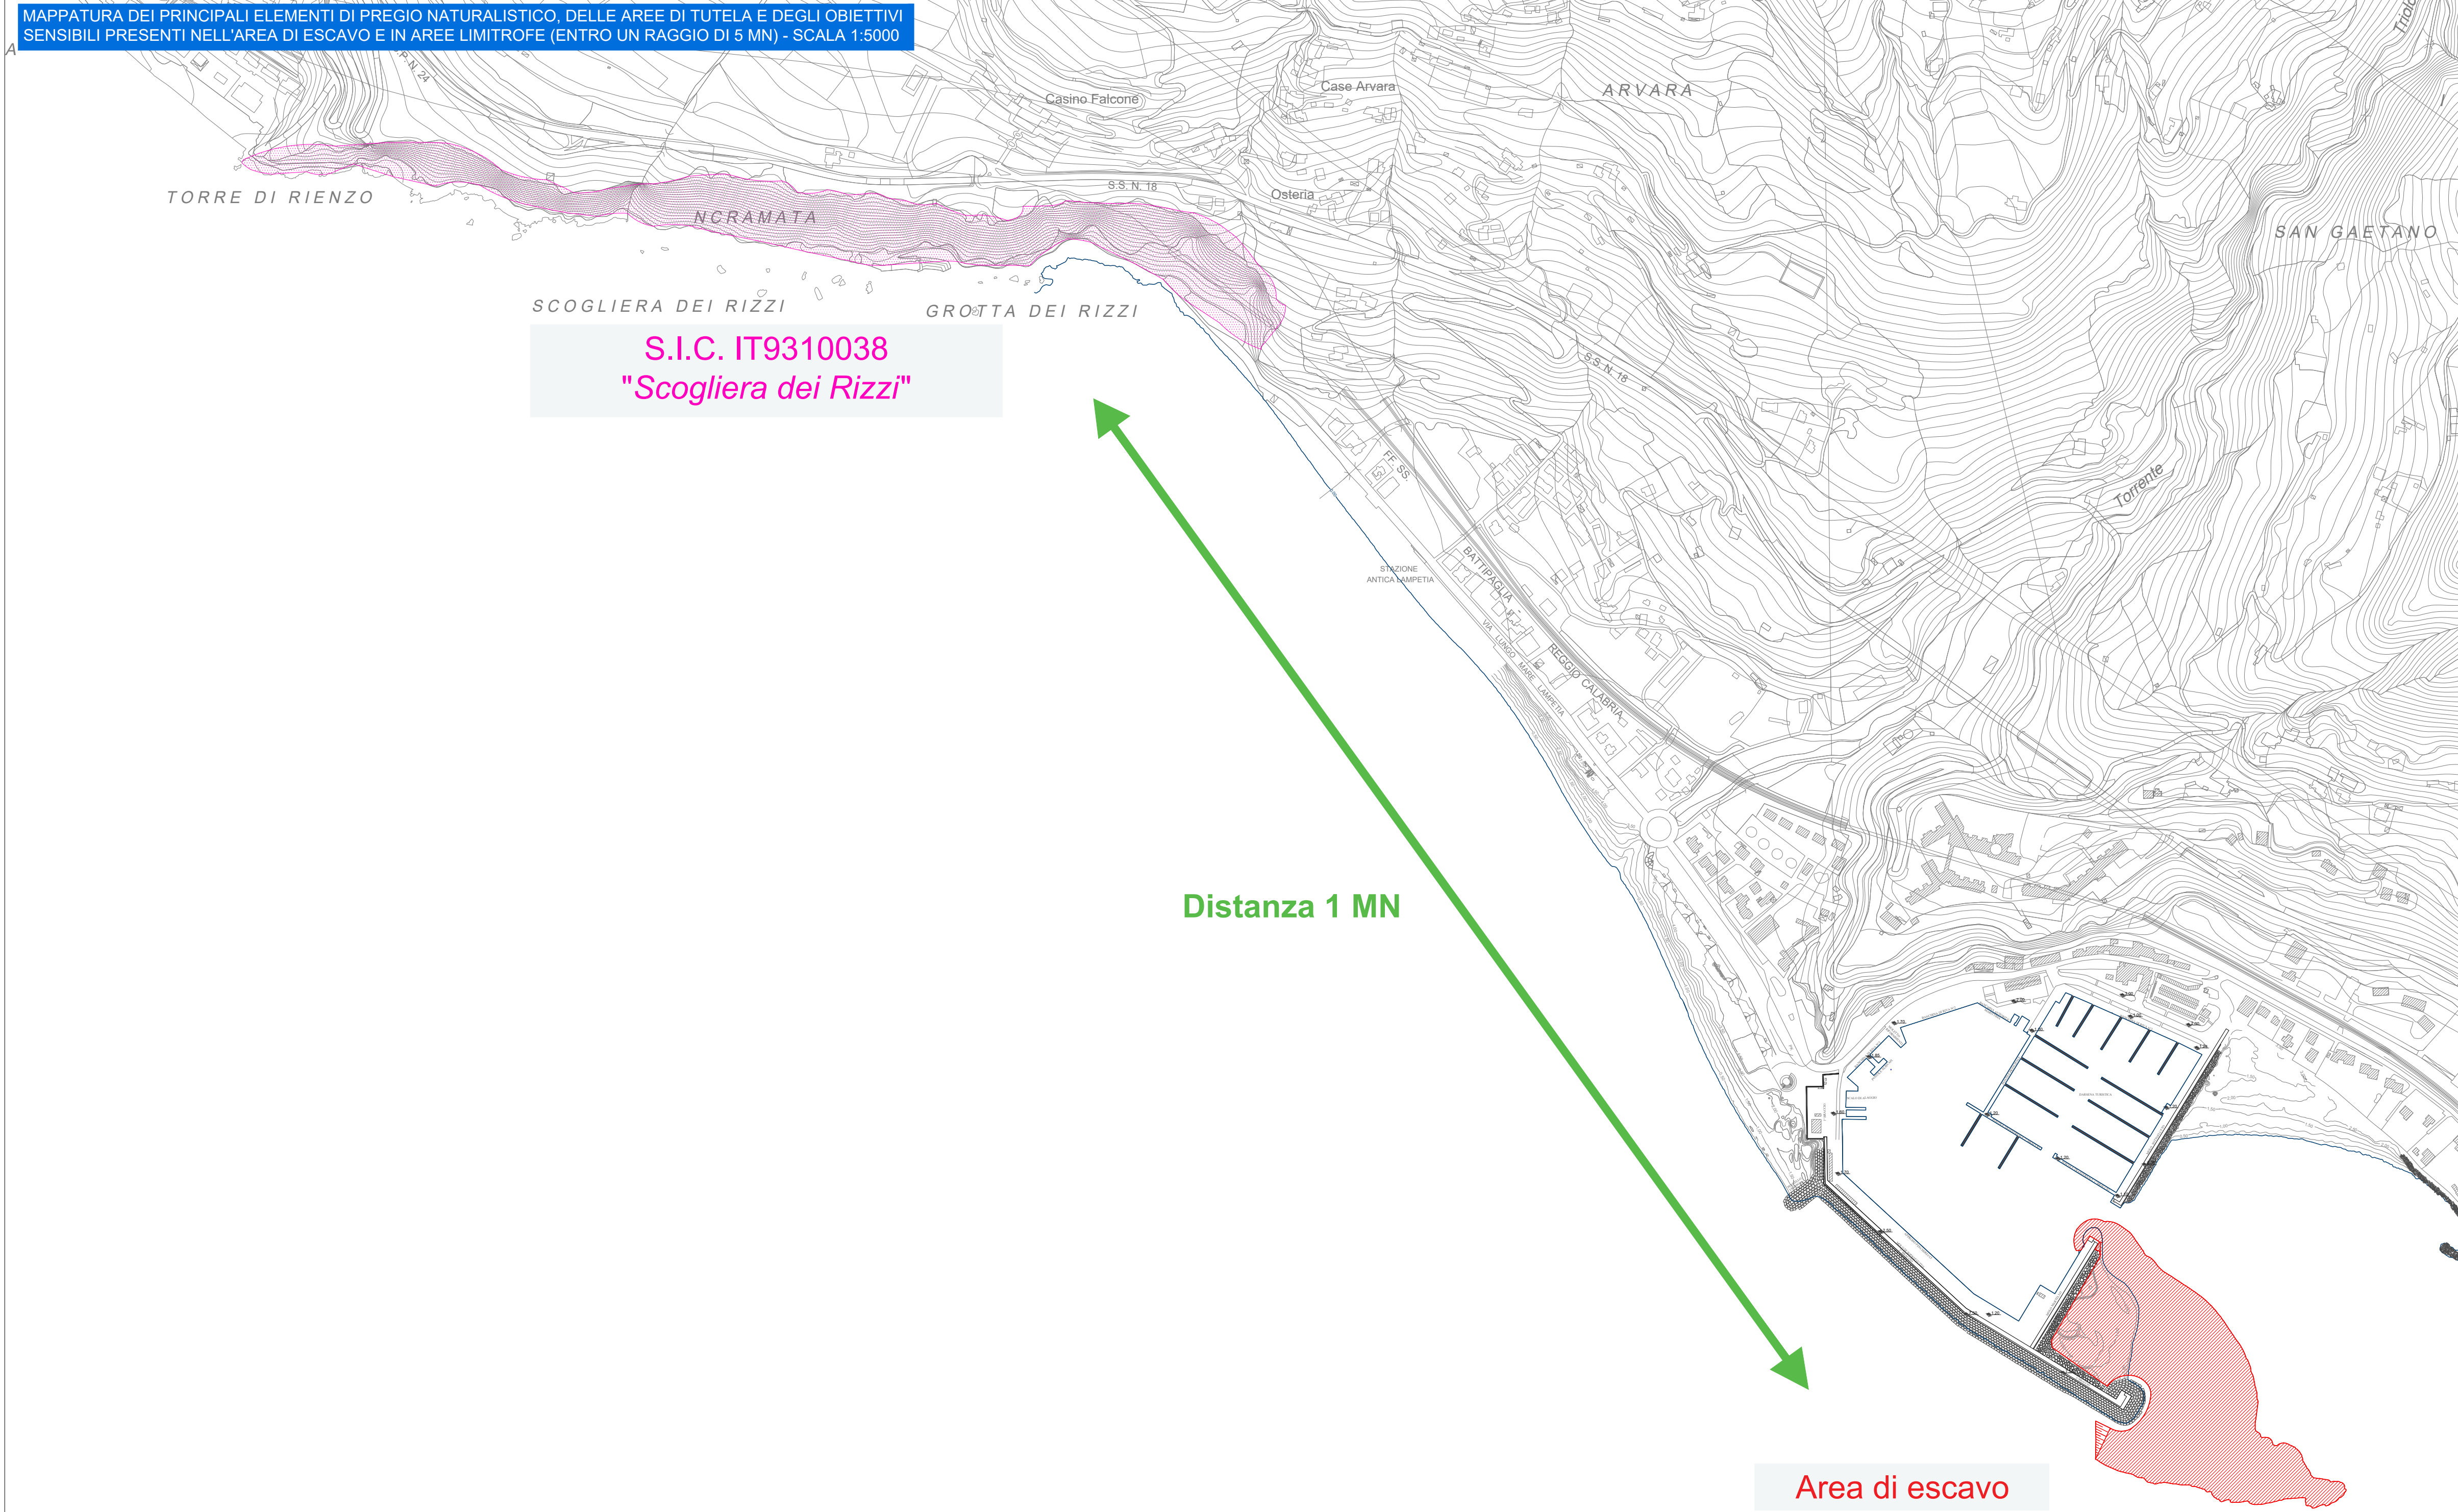
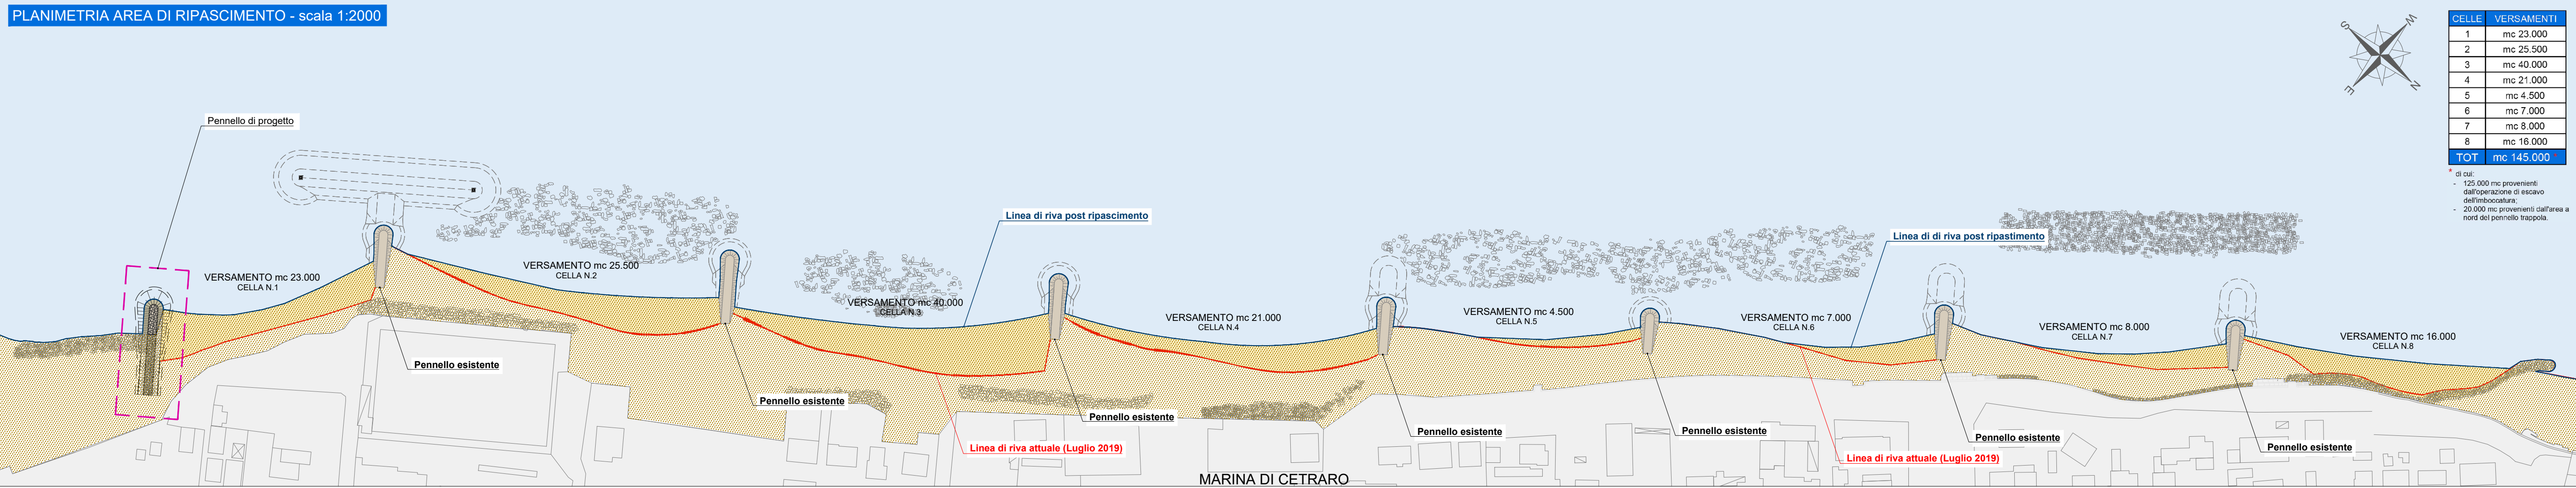


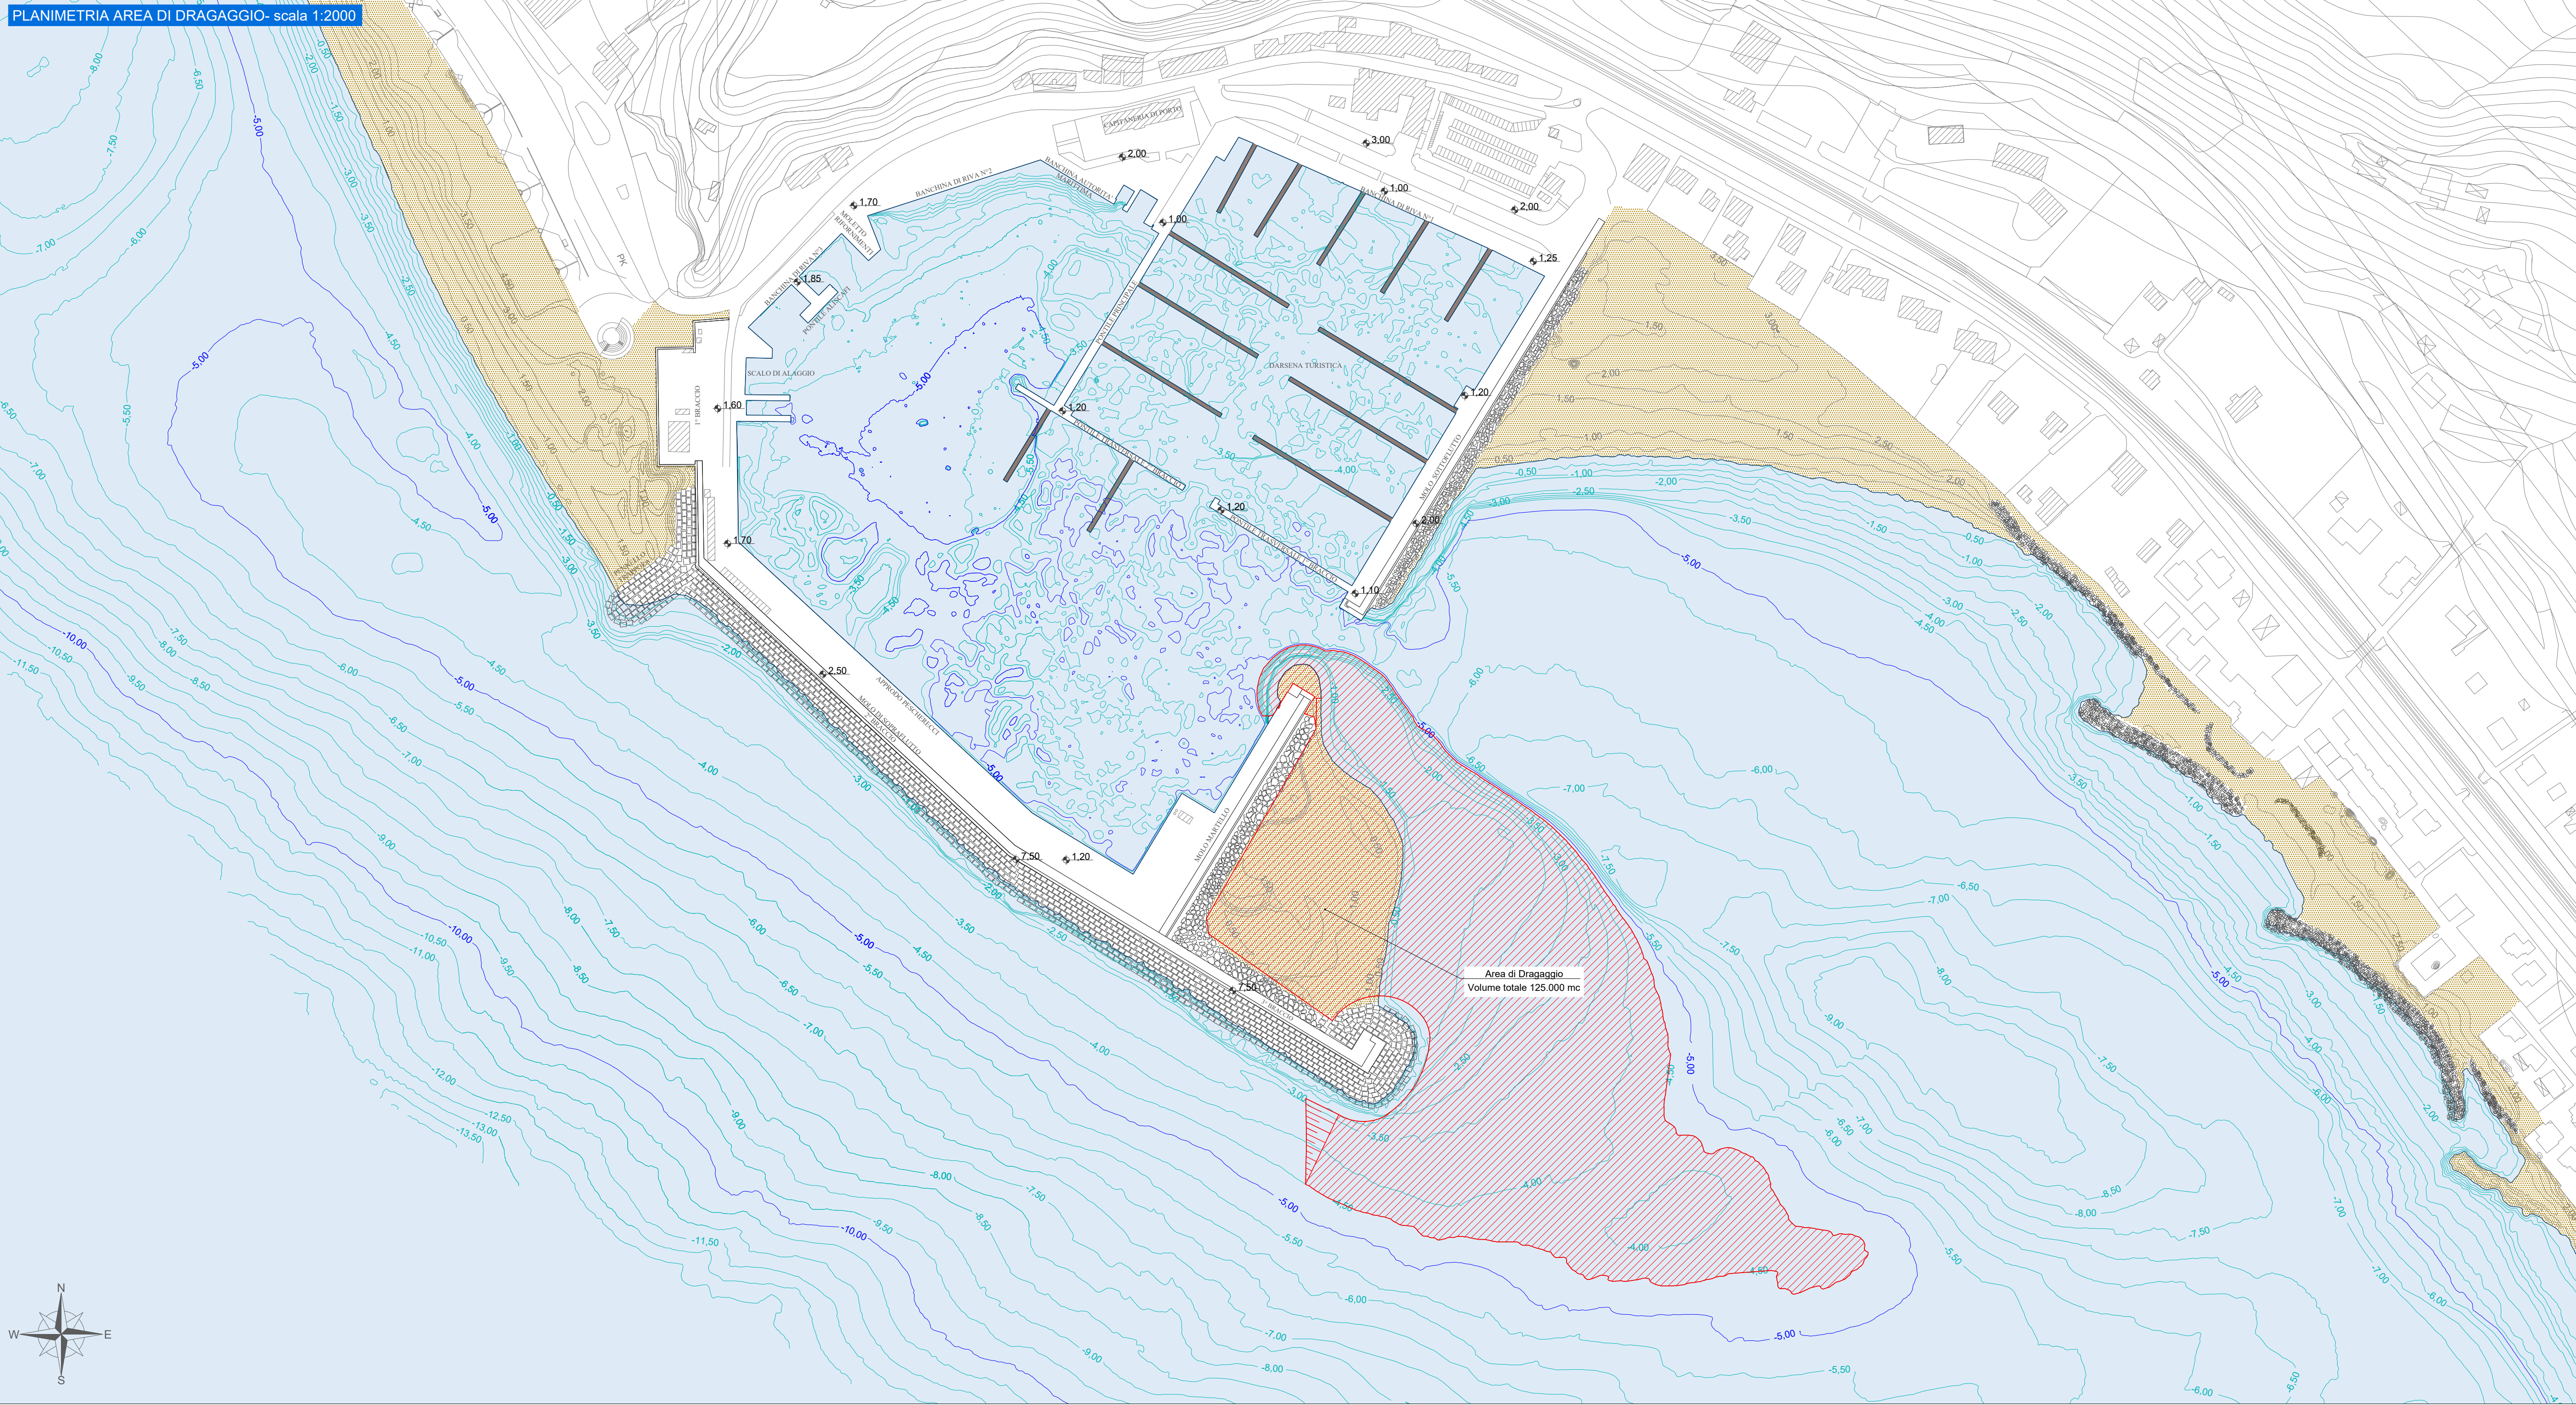

COMUNE DI CETRARO

MESSA IN SICUREZZA BACINO E MIGLIORAMENTO FUNZIONALITÀ AREA PORTUALE

Progetto Esecutivo

C - OPERE MARITTIME

TAV.1

ALLEGATO GRAFICO DELLA SCHEDA DI INQUADRAMENTO DELL'AREA DI ESCAVO / DRAGAGGIO DI SEDIMENTO MARINI

Data: 14-06-2022
Scala: Varie

PROGETTAZIONE:

DINAMICA
ing. Giuseppe Bernabè
ing. Michele Gonnio
ing. Massimo Tondello
ing. Pasquale Filicetti
ing. Silvano Crudo
ing. Silvano Crudo

PROGETTISTI
ing. Giuseppe Bernabè
ing. Michele Gonnio
ing. Massimo Tondello
ing. Pasquale Filicetti
ing. Silvano Crudo
ing. Silvano Crudo

GRUPPO DI LAVORO
ing. Giuseppe Bernabè
ing. Roberto Chiaro De Ciaro
ing. Simone Fumara
ing. Francesco Gargem
ing. Emanuele Farnetoli
ing. Silvia Berotto
ing. Nicola Squitti

REVISIONI

Rev. n°	Data	Motivazione

Ing. Francesco Antonuccio

Codice elaborato: DND120_PE_TAV.01_2022-06-14_R0_ALLEGATO GRAFICO SCHEDA INQUADRAMENTO.dwg