


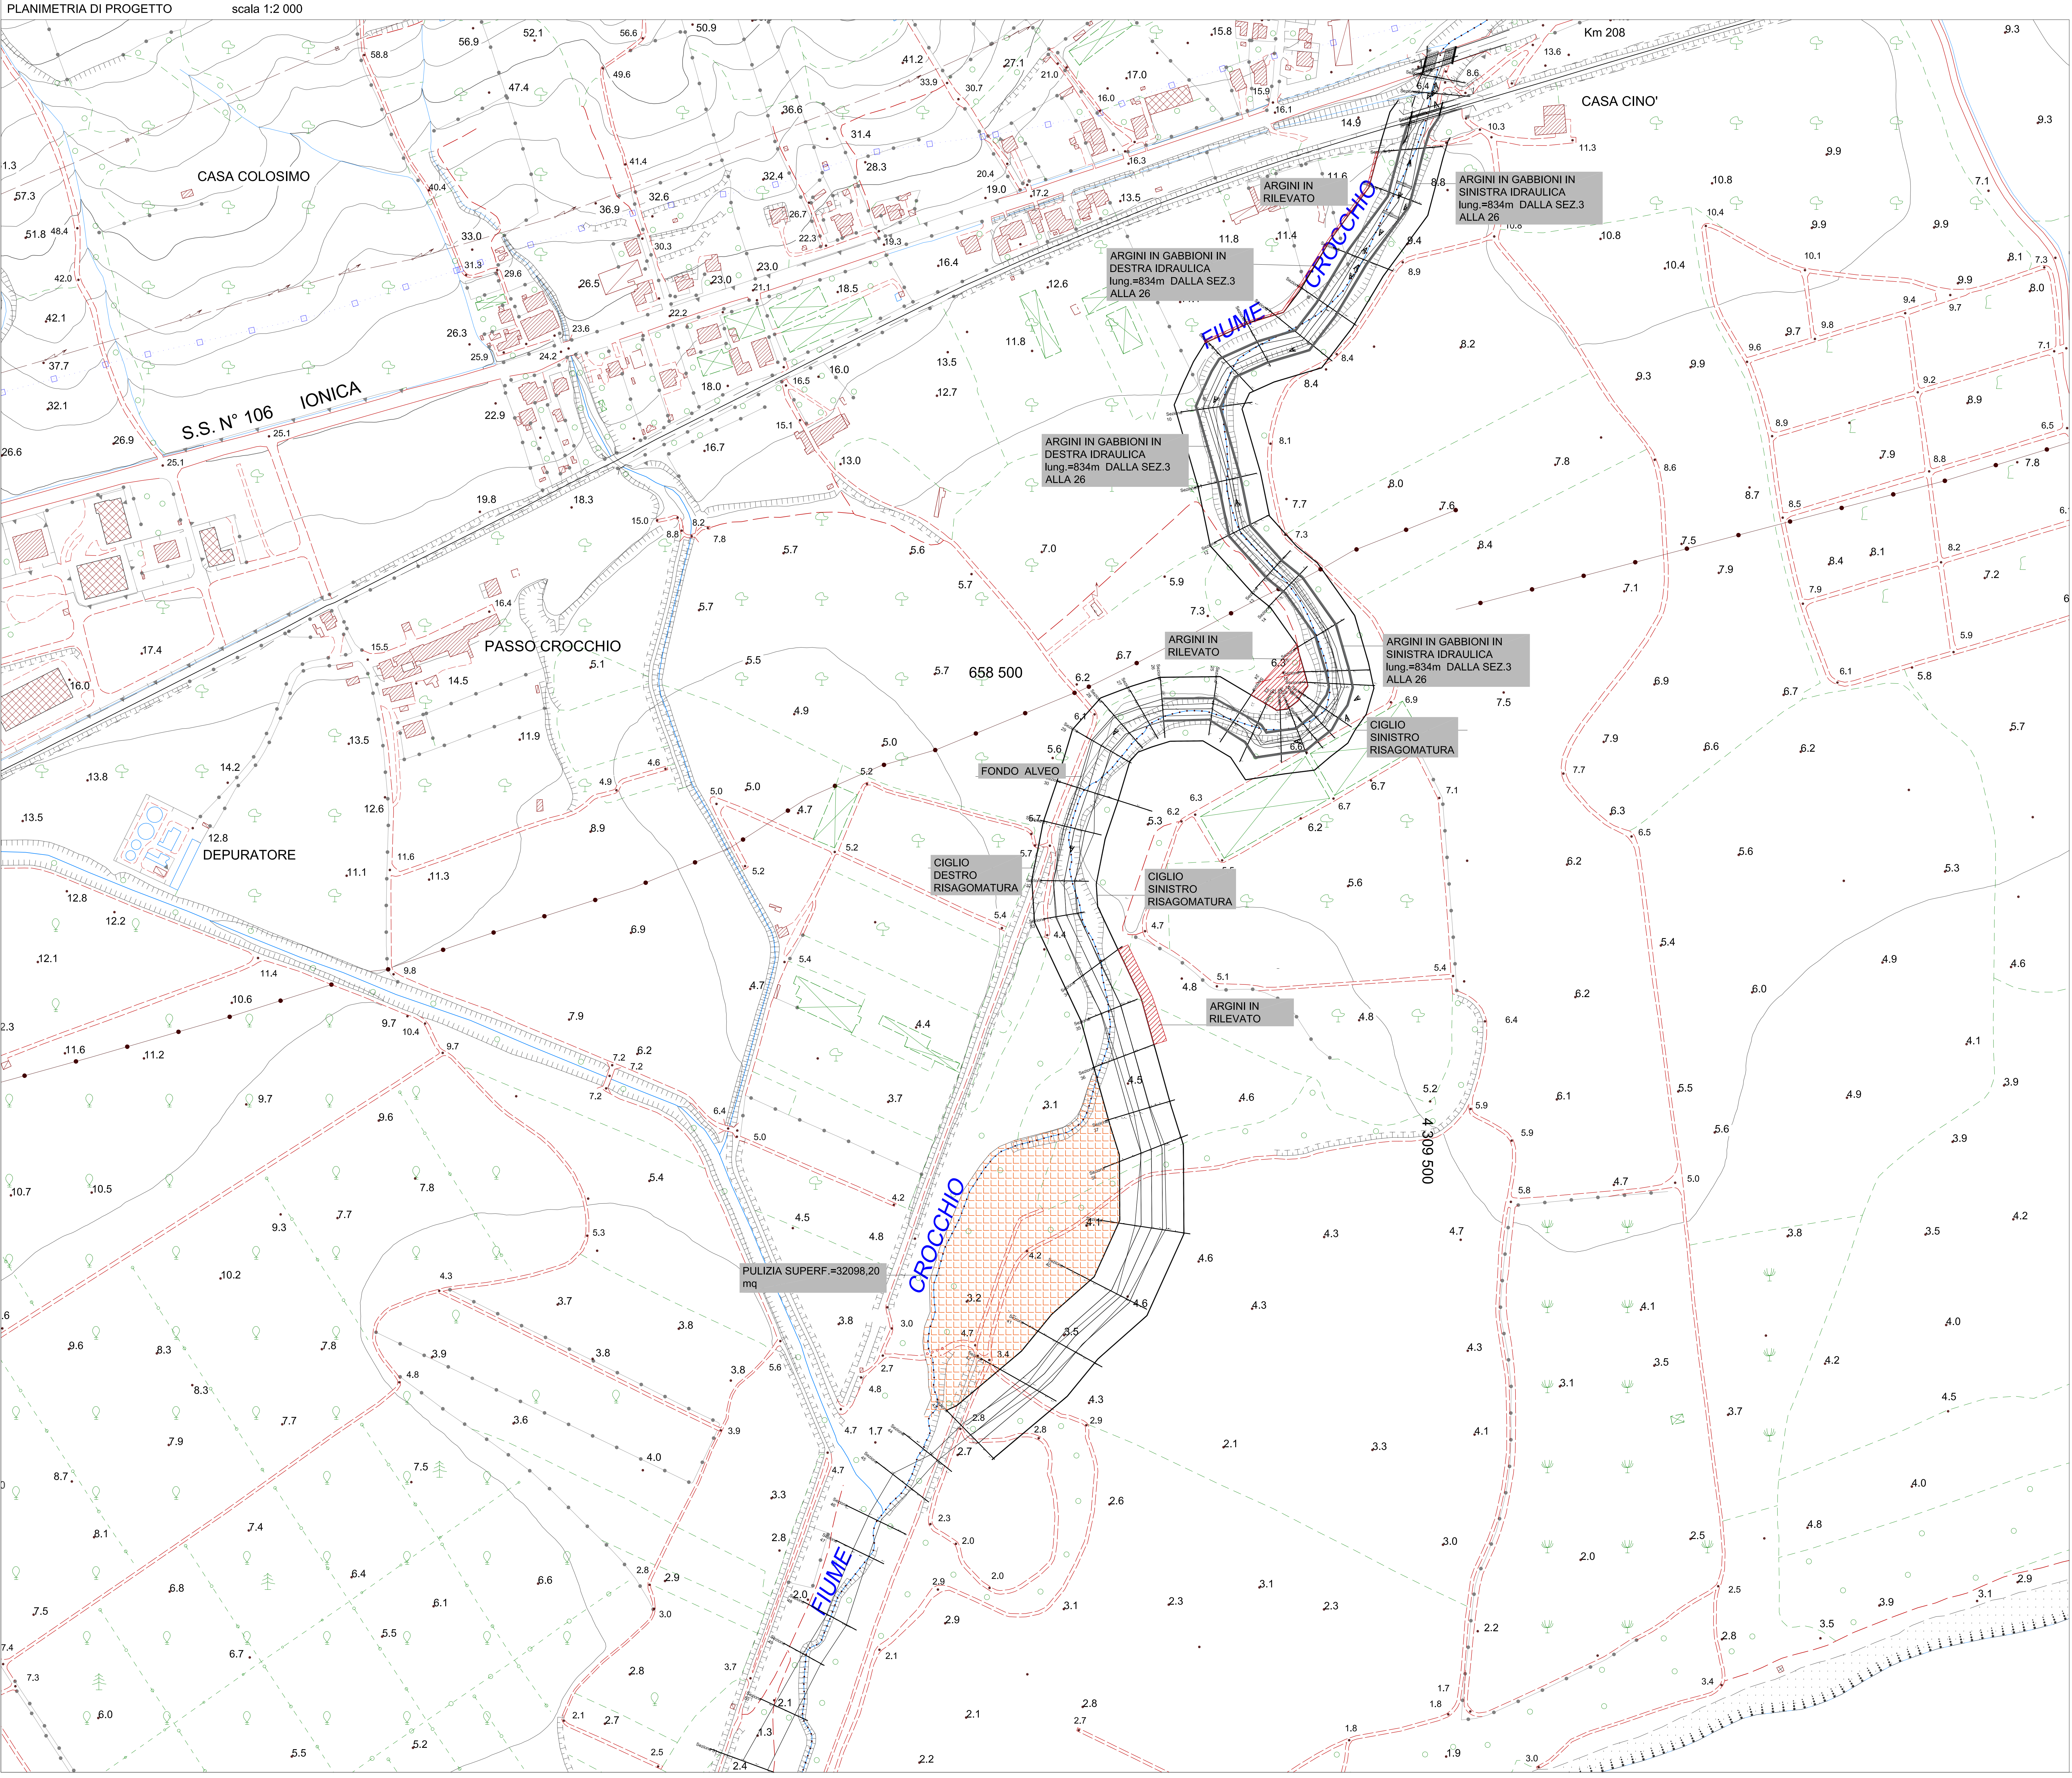

REGIONE CALABRIA

DIPARTIMENTO INFRASTRUTTURE, LAVORI PUBBLICI, MOBILITA' (ILPM)
SETTORE 6 - INTERVENTI A DIFESA DEL SUOLO

PROGETTAZIONE DEFINITIVA, ESECUTIVA, DIREZIONE LAVORI E COORDINAMENTO DELLA SICUREZZA IN FASE DI PROGETTAZIONE ED ESECUZIONE AI SENSI DEL D. LGS N. 50/2016 PER L'INTERVENTO "RIPRISTINO DELL'OFFICIOSITA' IDRAULICA DELLE DIFESE IDRAULICHE DEL TORRENTE CROCCHIO IN AGRO DEI COMUNI DI CROPANI E BOTRICELLO"

CIG 7789953892 CUP J53B17000200001

PD. 03.07

PLANIMETRIA DI PROGETTO

1 : 2000

Beta Studio S.r.l.

Capogruppo Mandatario

Service Tecnico

Il Progettista

BETA studio

WATER AND NATURAL CONSULTANTS

Dott. Geo. Aldo Battaglia

Ing. Paolo Martini

Via G. Cesare, 20/A 89020 Rossano (CZ) - Calabria P.I. 01111110791 info@betastudio.it www.betastudio.it tel. +39 0985 912132 fax +39 0985 912132	Progetto revisione data	1/11/2021	Dott. Geo. Aldo Battaglia redatto	Ing. Antonio Marone verificato	Ing. Paolo Martini approvato
Cod. Ed. - 1127/PRODOT					