



COMMITTENTE: IANNUZZI CALCESTRUZZI S.R.L.

TAVOLA

PROGETTO PROGETTO DI RECUPERO AMBIENTALE
DI UN SITO UBICATO IN LOCALITA'
"SERRA DELLA CAVA" NEL COMUNE
DI SPEZZANO ALBANESE (CS)
Foglio di Mappa n. 3, Particelle n. 7, 8 e 9

3


TAVOLA PLANIMETRIA STATO FINALE

VIBO VALENTIA - LUGLIO 2022

SCALA
1:2000

LEGENDA

- CATASTALE
- CURVE DI LIVELLO DIRETTE E QUIDISTANZA 10 m
- CURVE DI LIVELLO NORMALI E QUIDISTANZA 2 m
- SEZIONI DI PROGETTO
- SEZIONE TRASVERSALE
-  VIETATO L'ACCESSO AI NON ADDETTI AI LAVORI
-  OBBLIGO USARE MEZZI DI PROTEZIONE PERSONALE
-  CADUTE / APERTURE DA SUOLO
- STRADA DI ACCESSO ALL'AREA DI INTERVENTO
-  AREA DI RECUPERO AMBIENTALE (Area = 35674 m²)

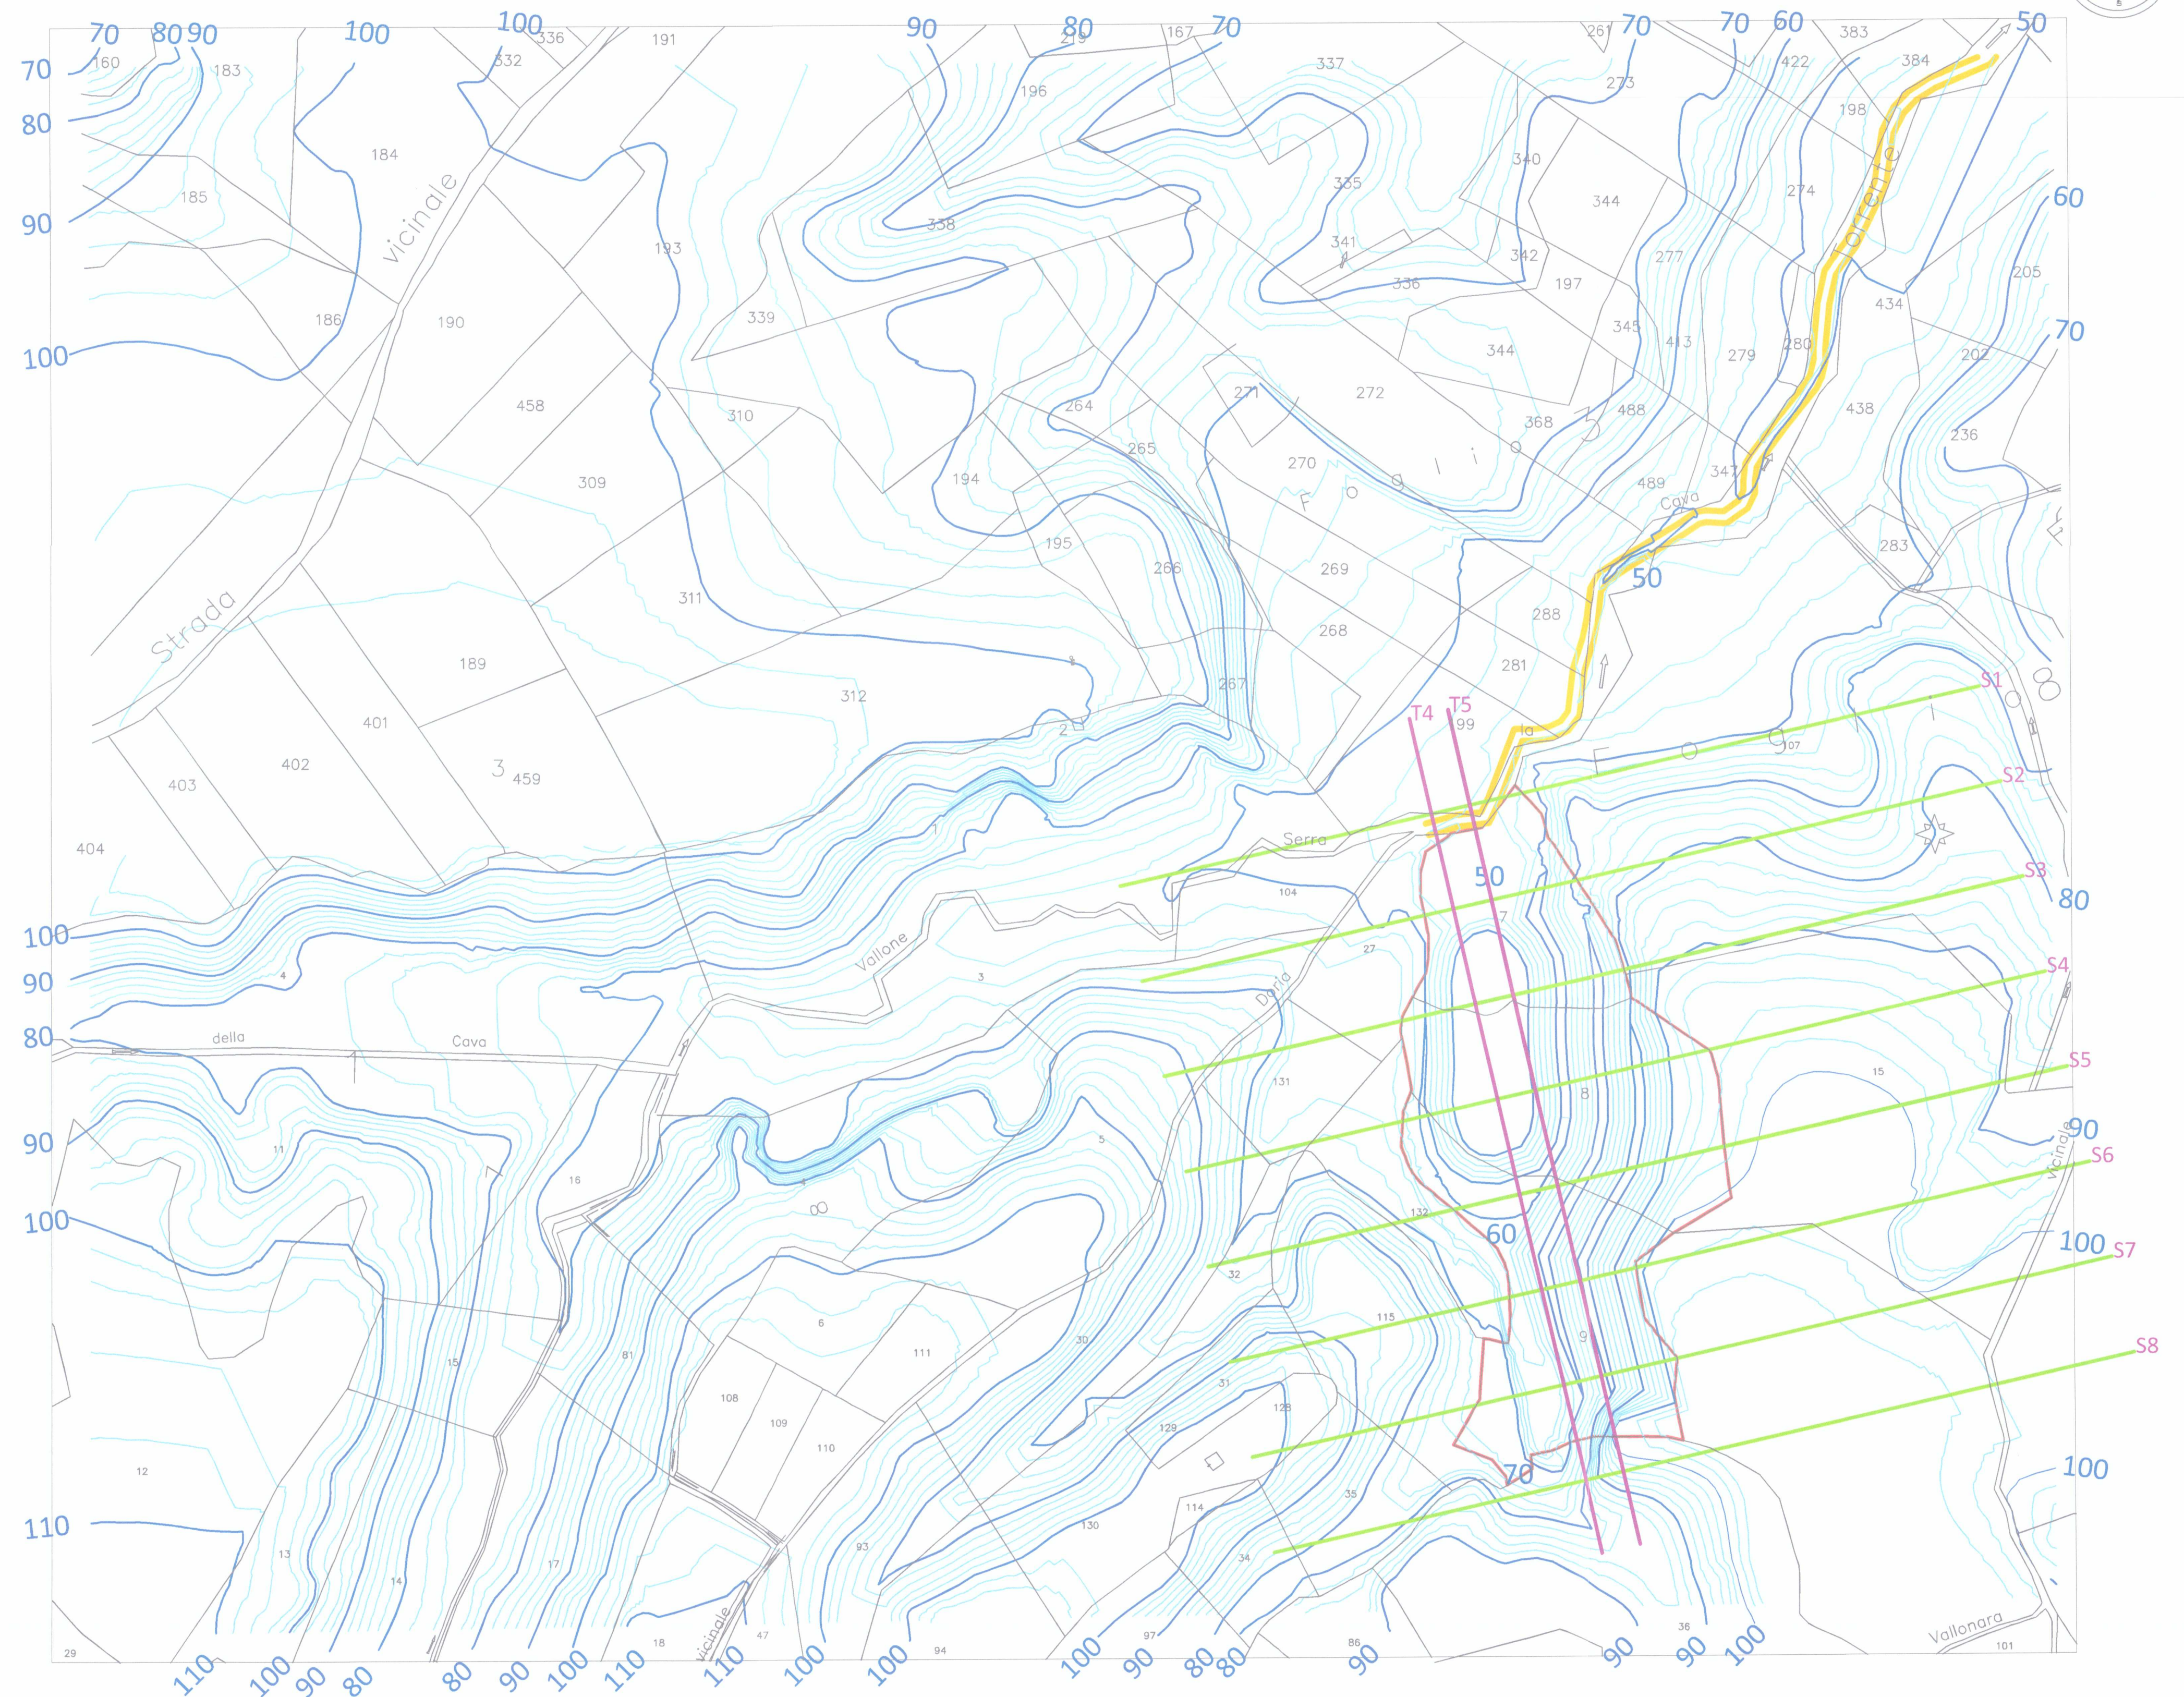

SCALA 1:2000

0 10 20 30 40 50 60 70 80 90 100
(1cm = 20m)