




Il presente progetto è protetto a termini di legge.

REPORT DEI RILIEVI

MODELLO DIGITALE DELLA SPIAGGIA SOMMERSA

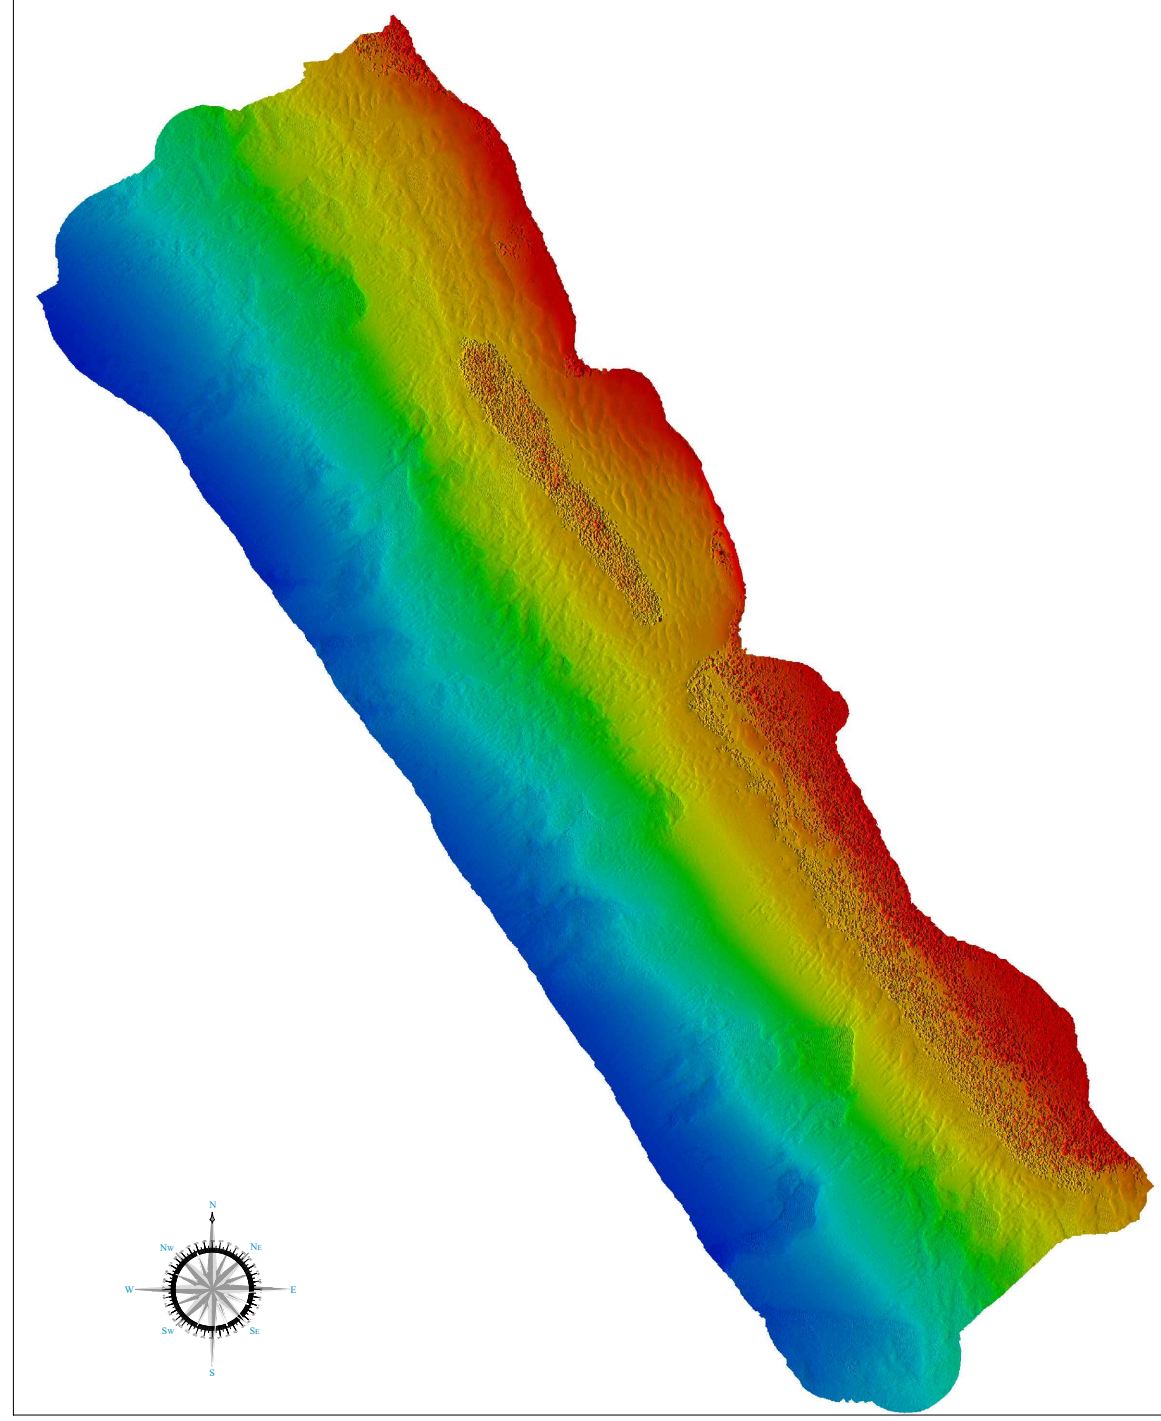

RIPRESE "SONAR" DI ZONE D'INTERESSE (Barriere soffolte esistenti)

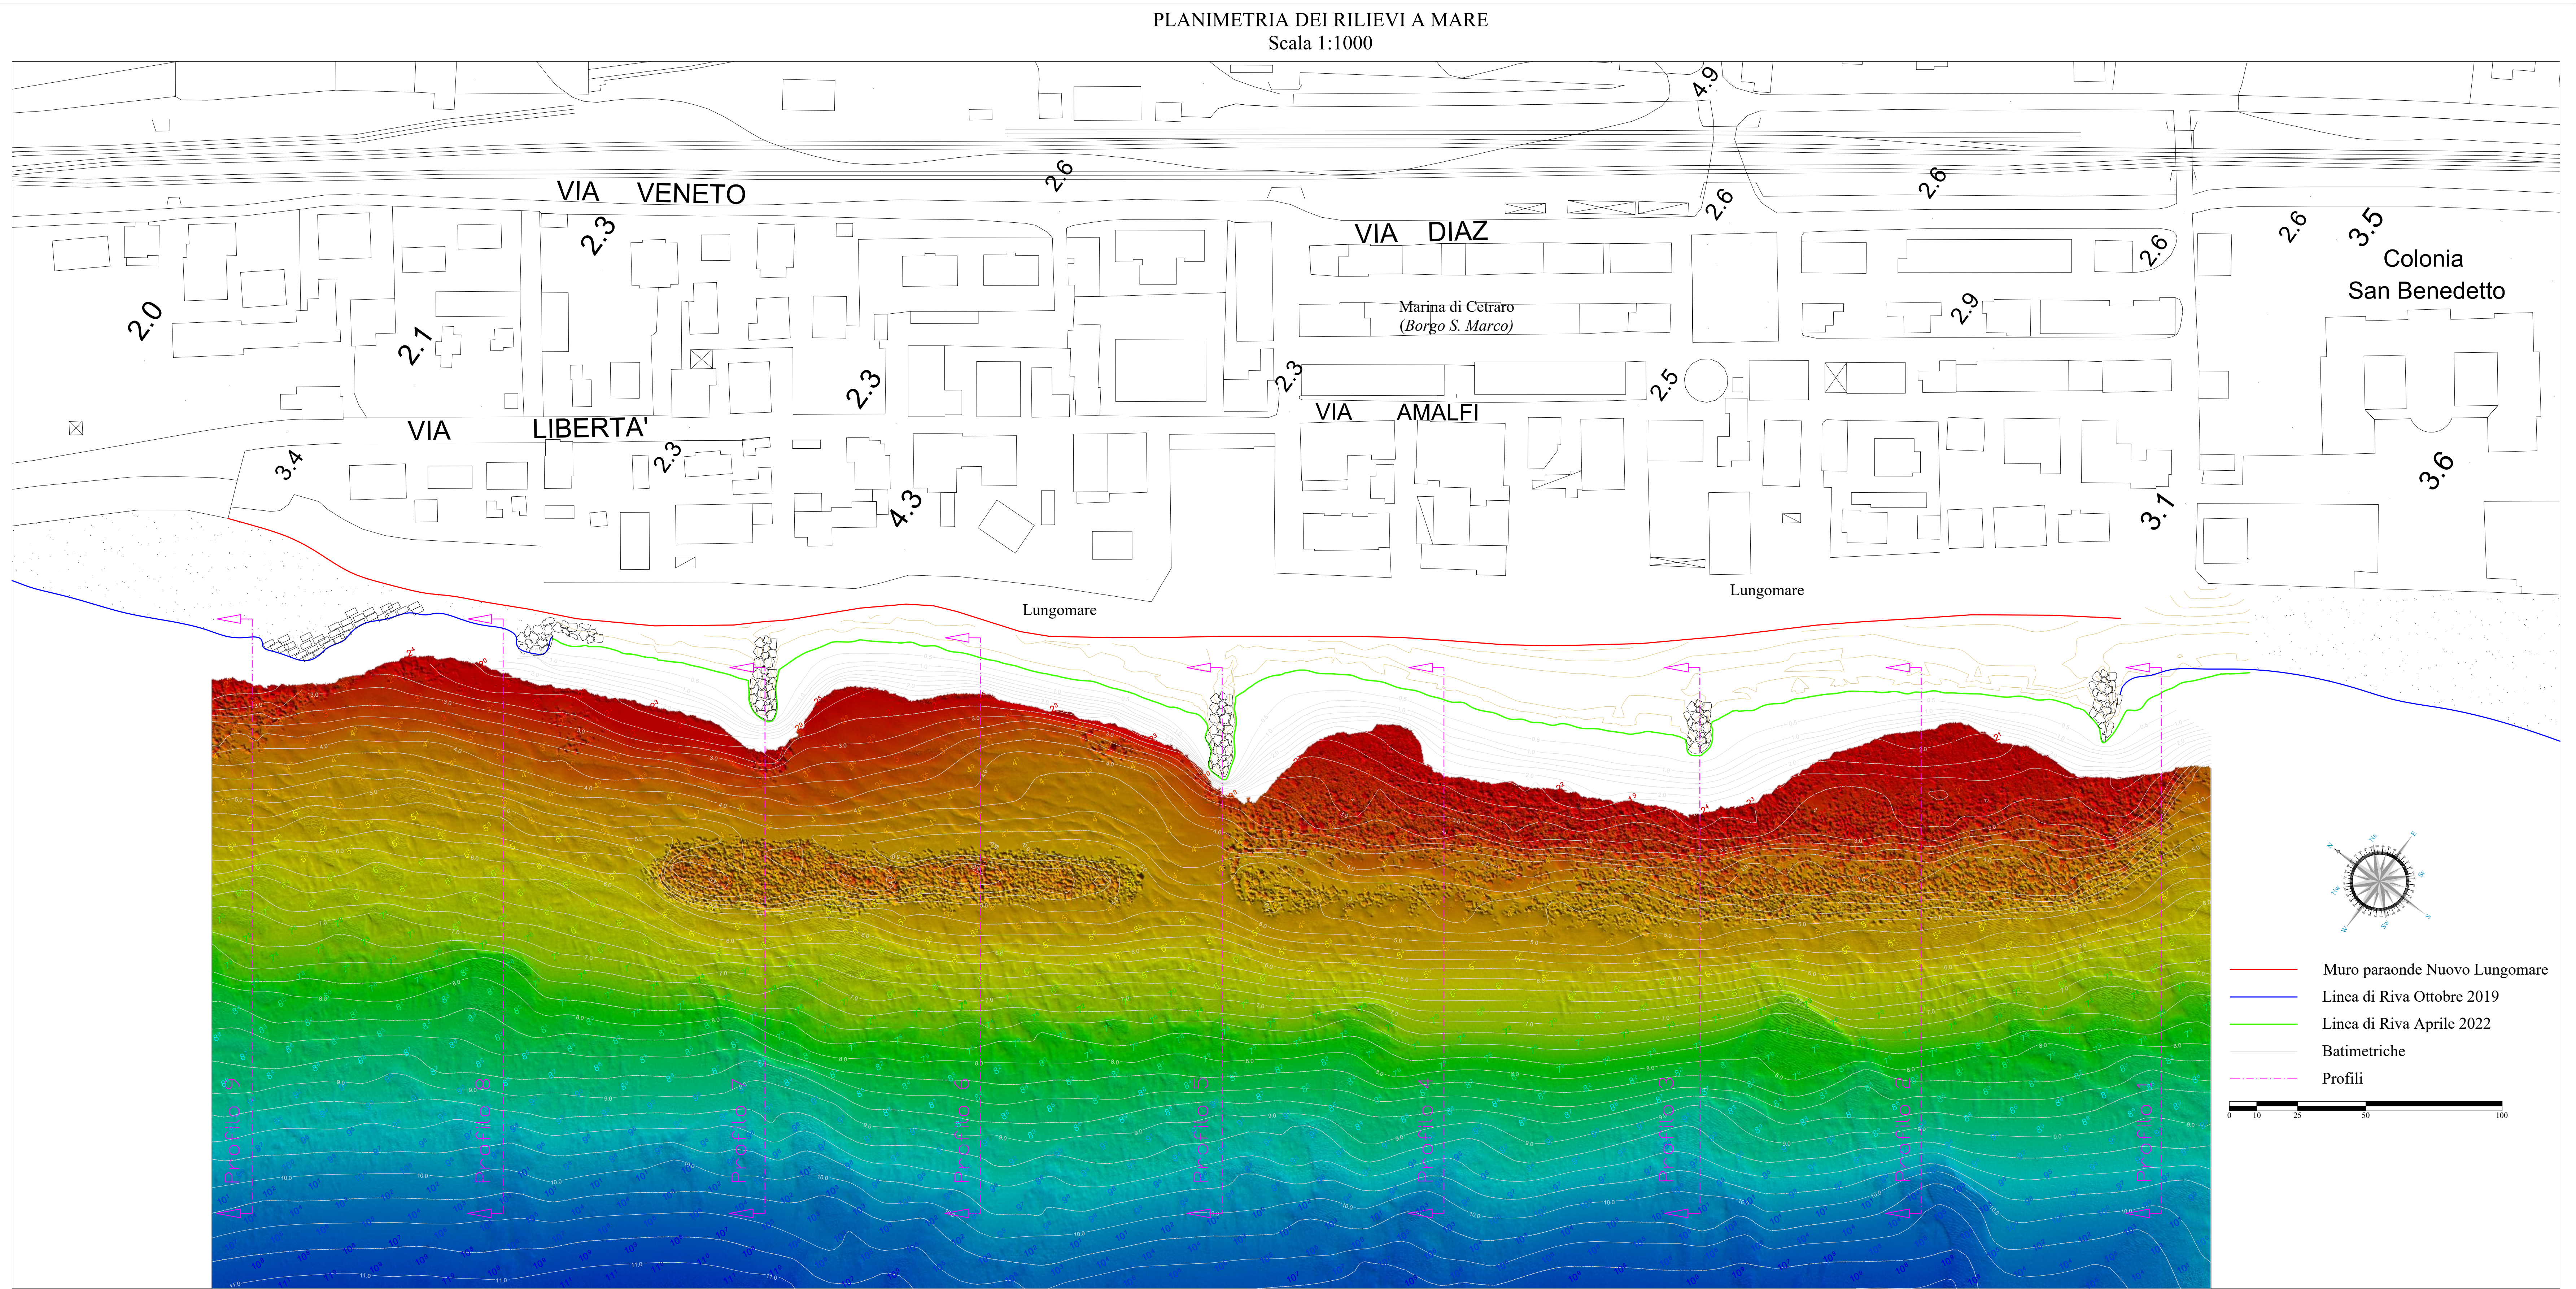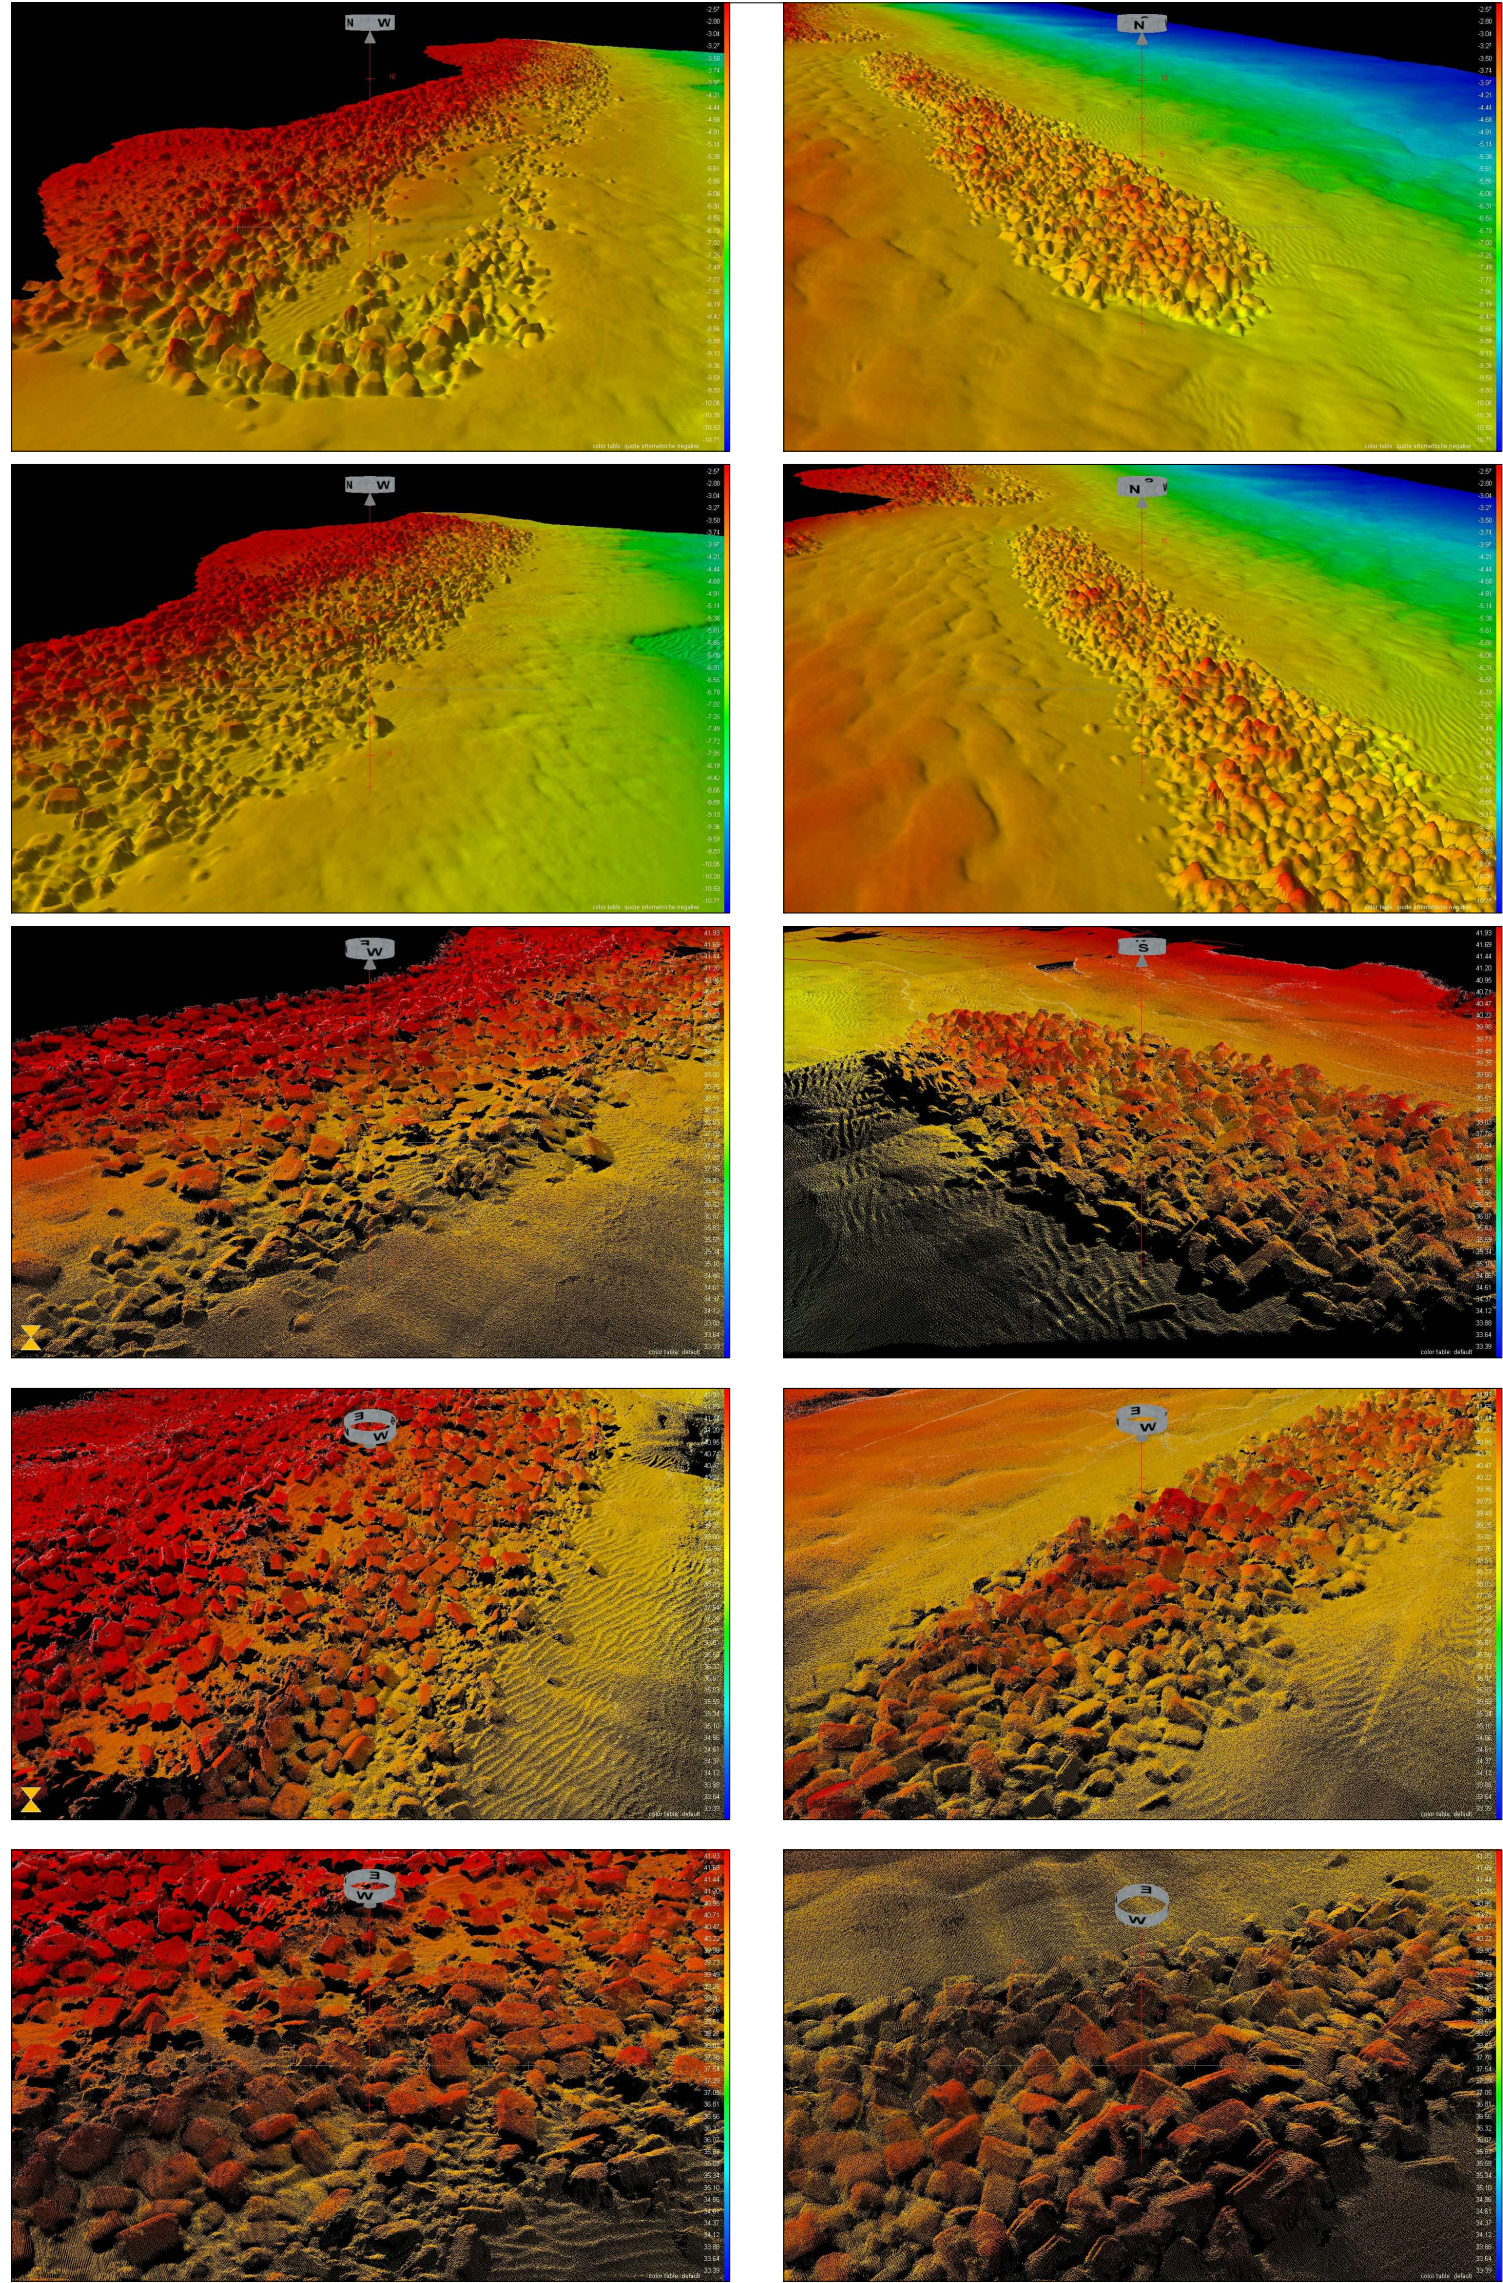

PROFILI
(Scala 1:200)

