


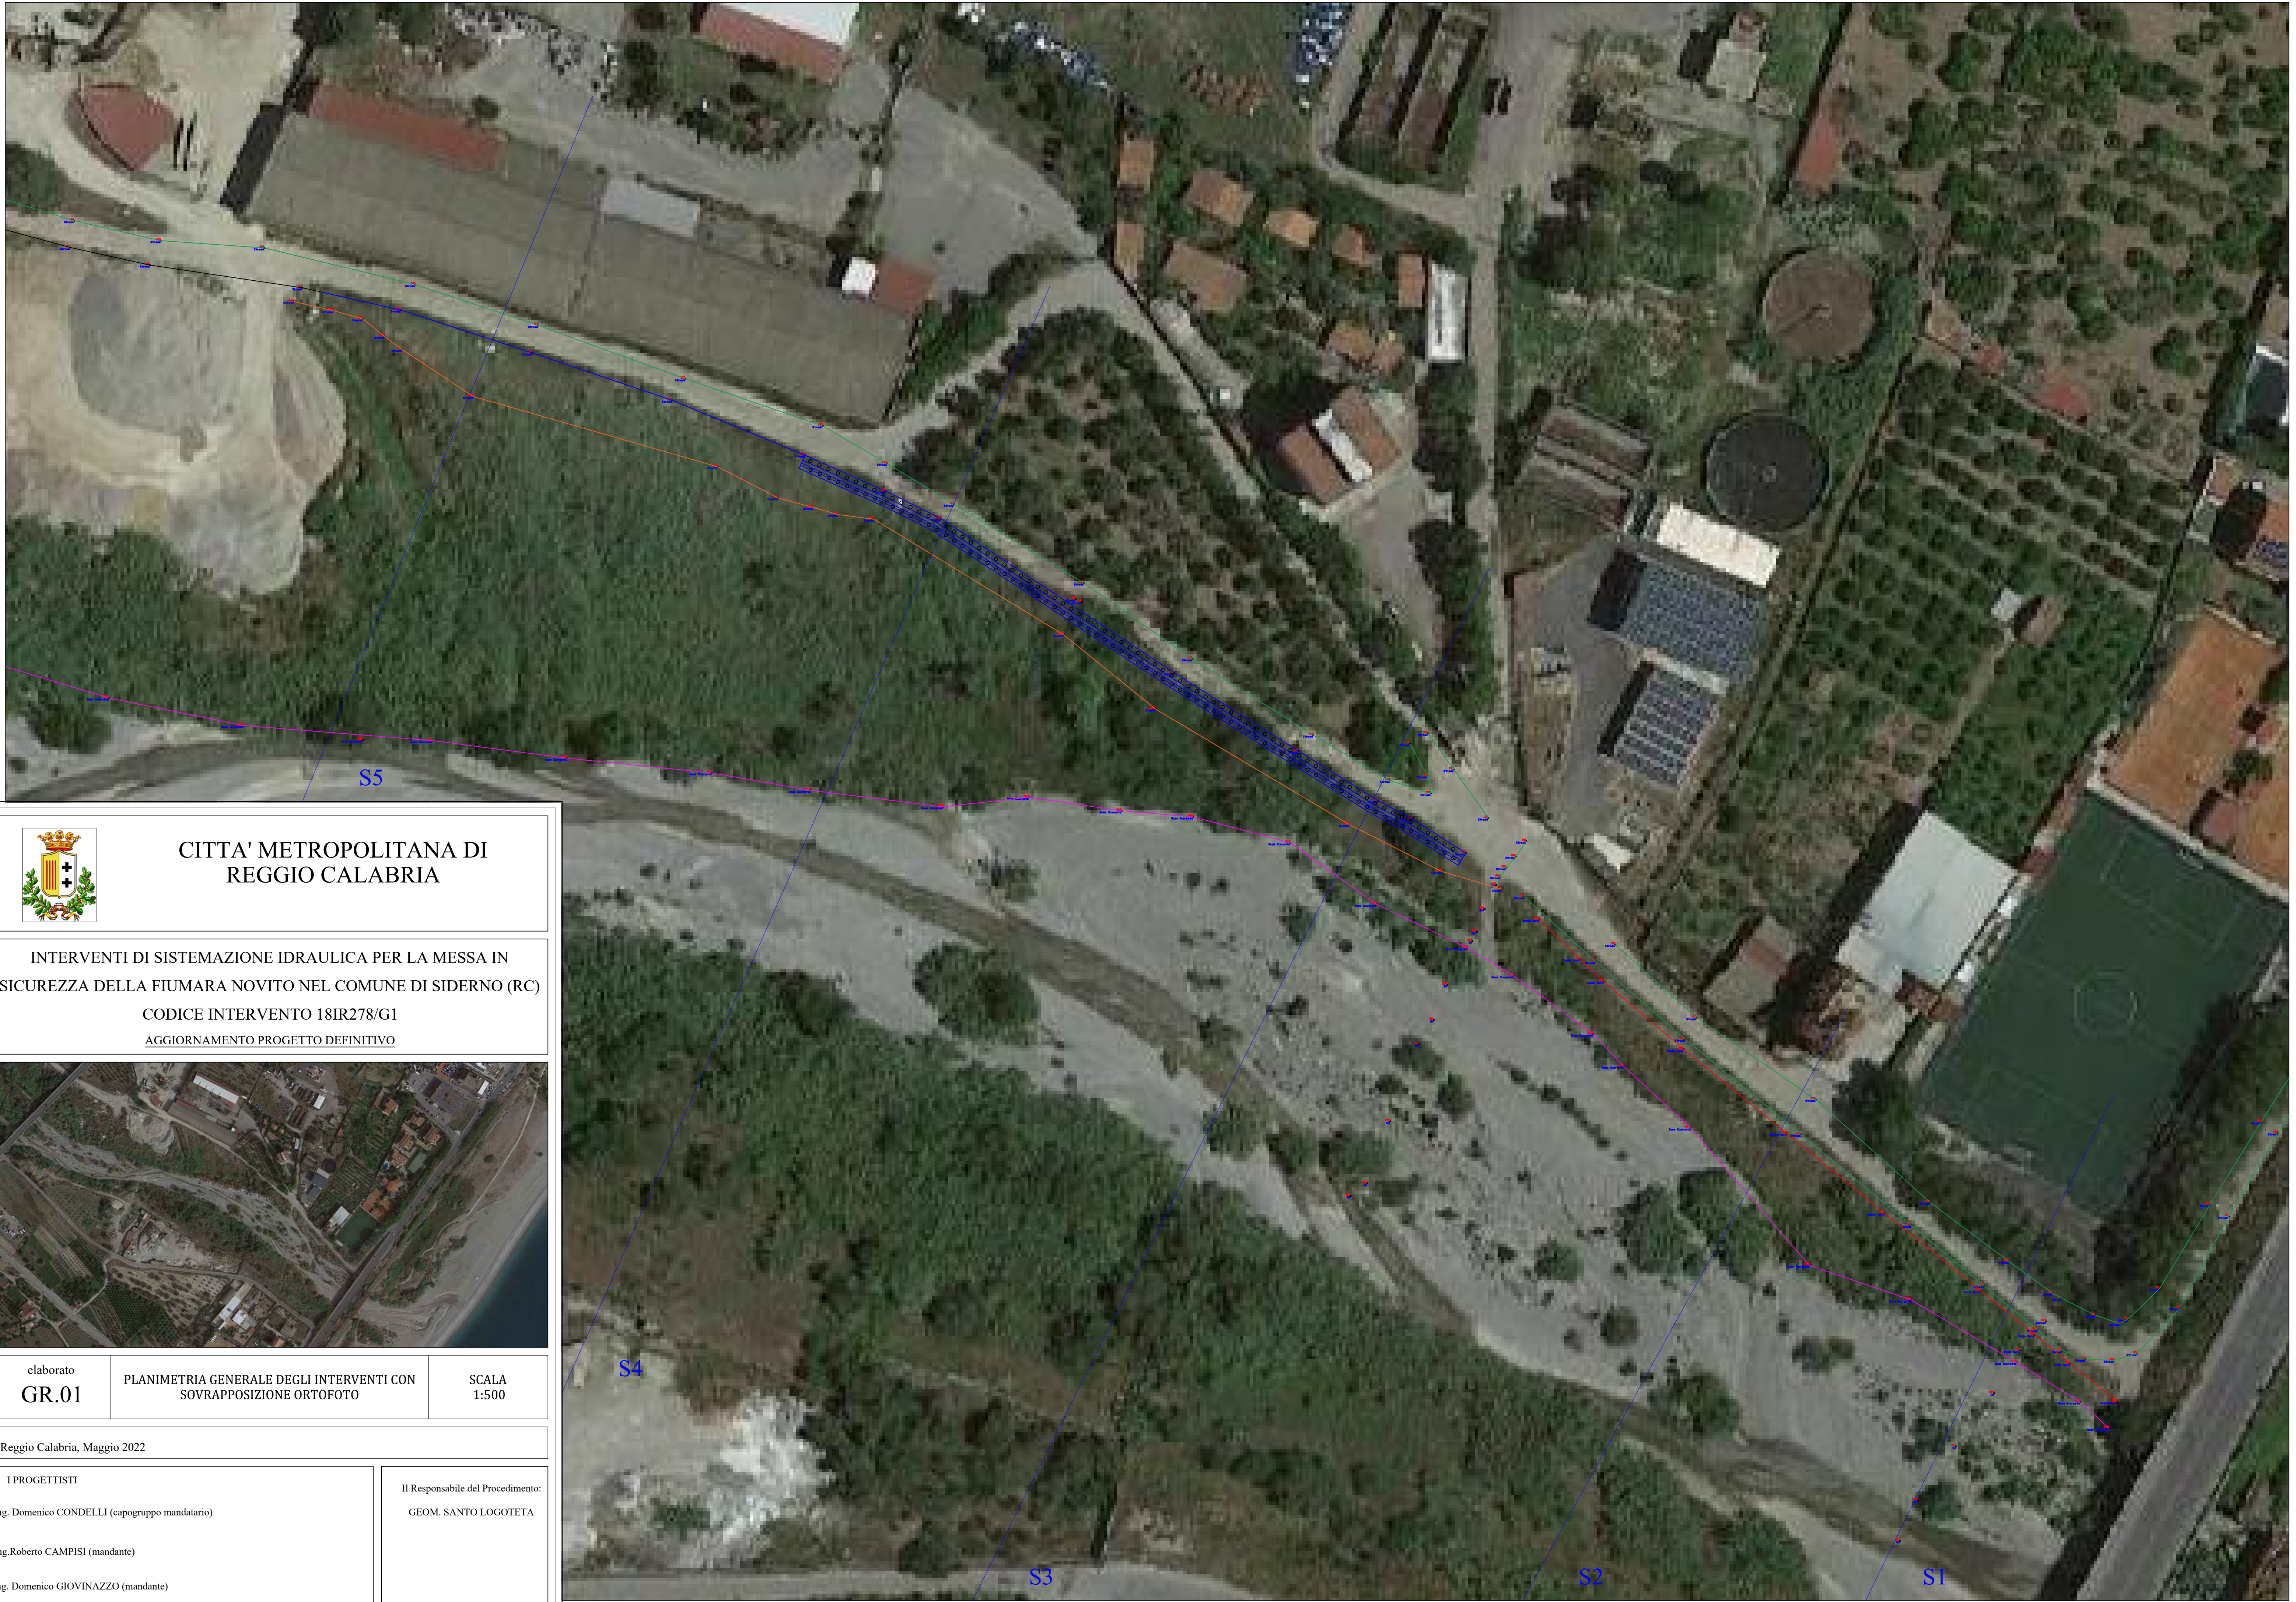

 CITTA' METROPOLITANA DI REGGIO CALABRIA		
INTERVENTI DI SISTEMAZIONE IDRAULICA PER LA MESSA IN SICUREZZA DELLA FIUMARA NOVITO NEL COMUNE DI SIDERNO (RC) CODICE INTERVENTO 18IR278/G1 <u>AGGIORNAMENTO PROGETTO DEFINITIVO</u>		
		
elaborato GR.01	PLANIMETRIA GENERALE DEGLI INTERVENTI CON SOVRAPPOSIZIONE ORTOFOTO	SCALA 1:500
Reggio Calabria, Maggio 2022		
I PROGETTISTI Ing. Domenico CONDELLI (capogruppo mandatario) Ing. Roberto CAMPISI (mandante) Ing. Domenico GIOVINAZZO (mandante)		Il Responsabile del Procedimento: GEOM. SANTO LOGOTETA