


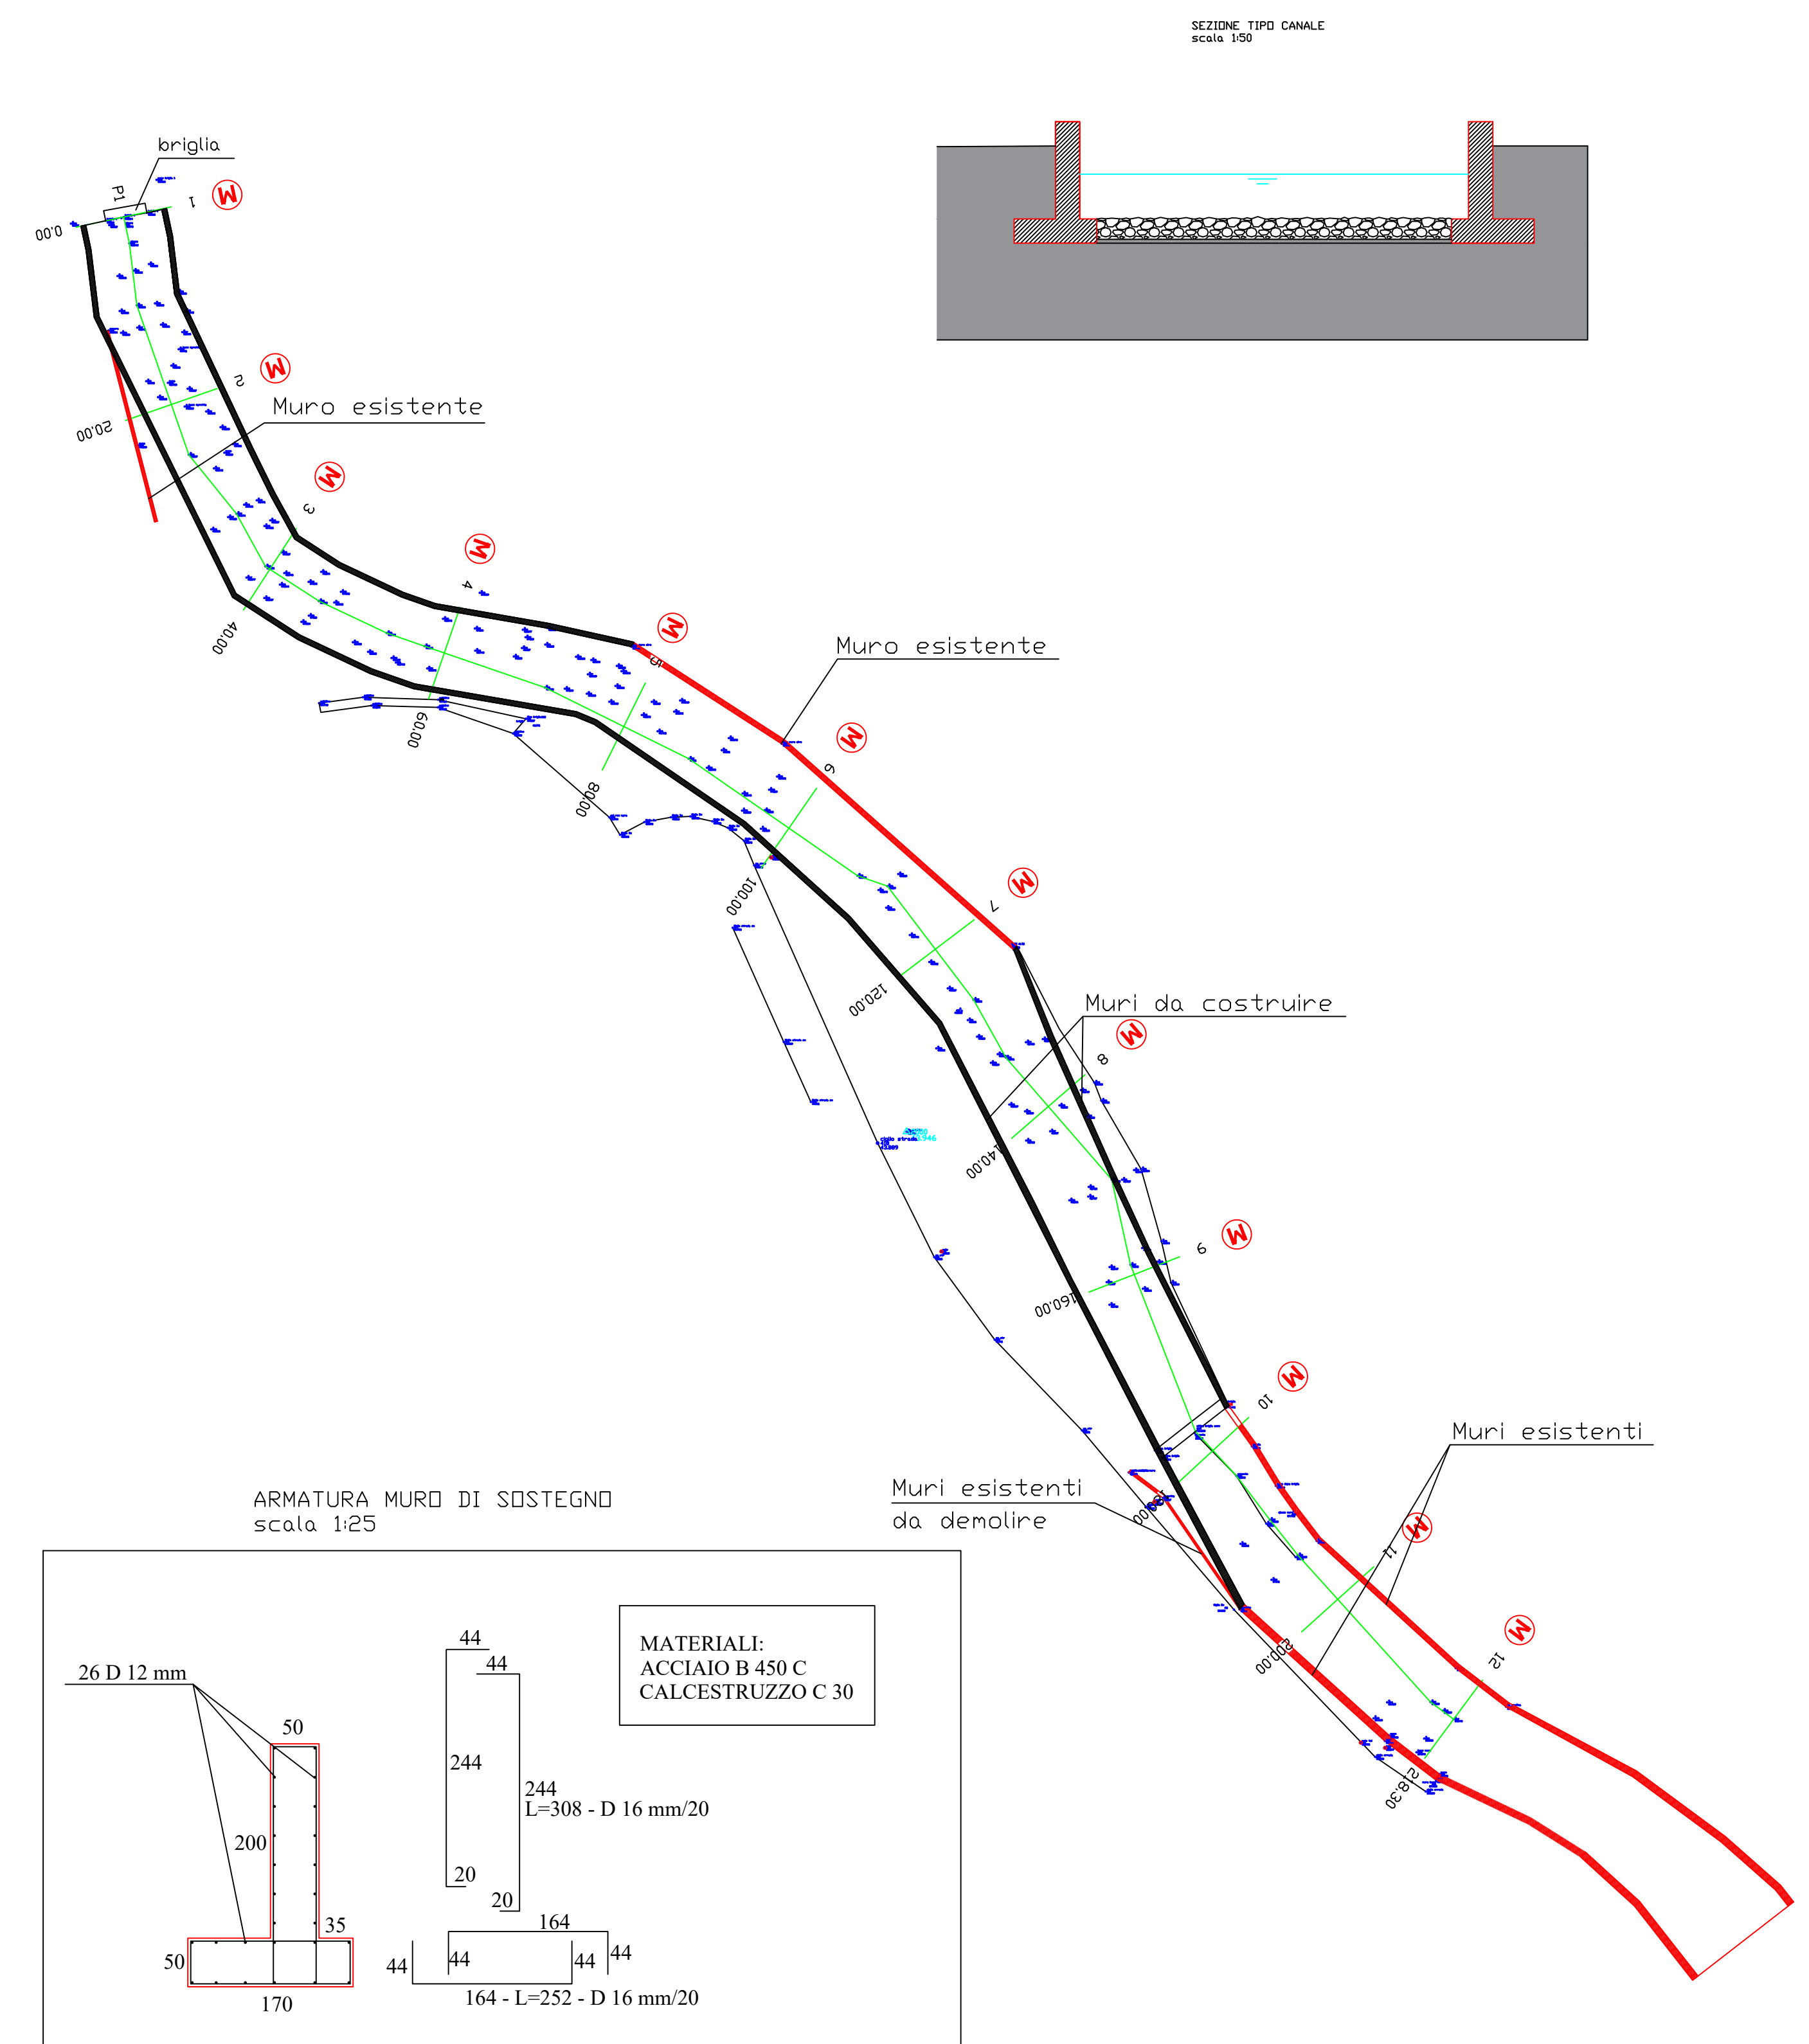

SCALA LUNGHEZZE 1 : 1000
SCALA ALTEZZE 1 : 500

[illegible]

COMUNE DI TREBISACCE
Provincia di Cosenza

(art. 23 D.Lgs. 50/2016)



"MESSA IN SICUREZZA DEL TERRITORIO - INTERVENTI DI CONSOLIDAMENTO E REGIMAZIONE PER MITIGARE IL RISCHIO FRANA "R4" E IL RISCHIO IDRAULICO "R4" IN LOCALITA "CANALE DELLA PORTA"

1° STRALCIO FUNZIONALE

CUP: G54H20000630003

I PROGETTISTI E D.L.
ing. Pietro GOLIA
ing. Domenico CATERA

**IL COORDINATORE PER LA SICUREZZA
PER LA PROGETTAZIONE ED ESECUZIONE**
geom. Domenico CERCHIARA

IL RESPONSABILE UNICO DEL PROCEDIMENTO
Arch. Eginò ORLANDO