
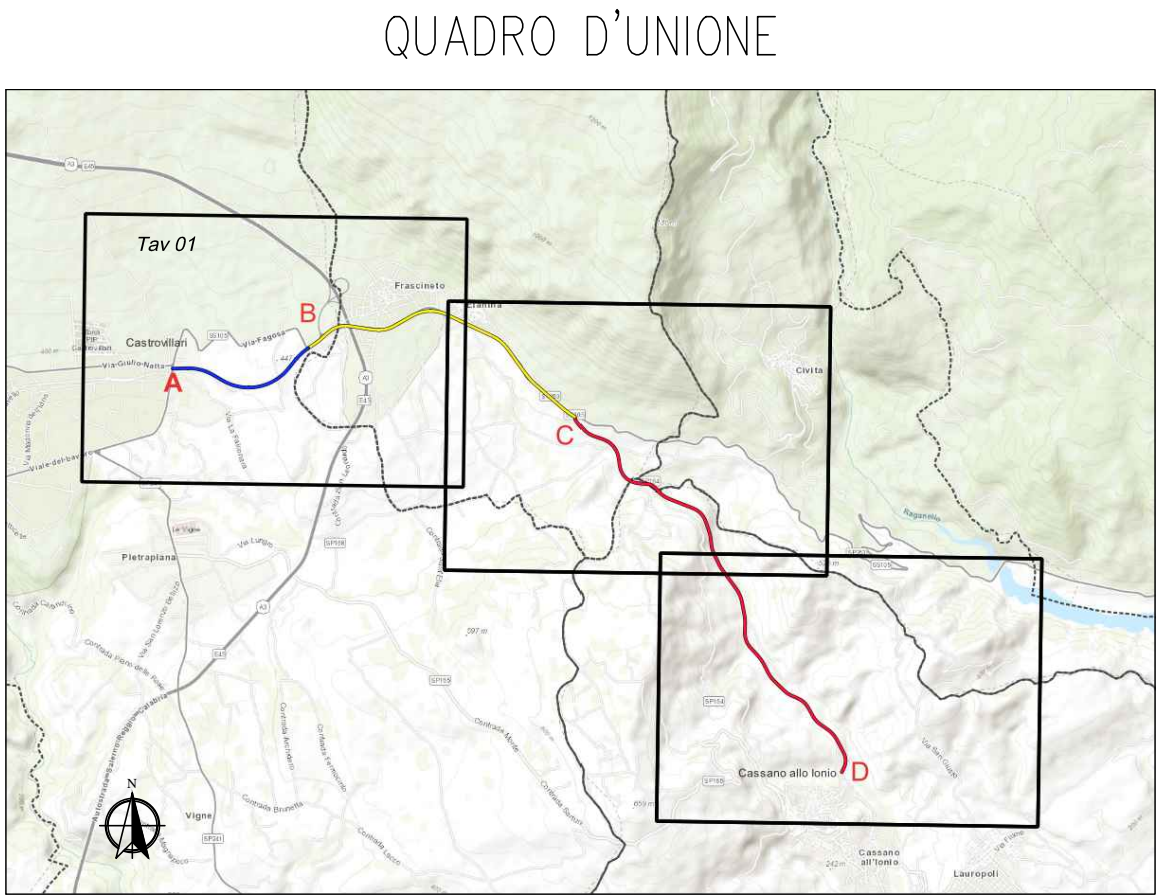
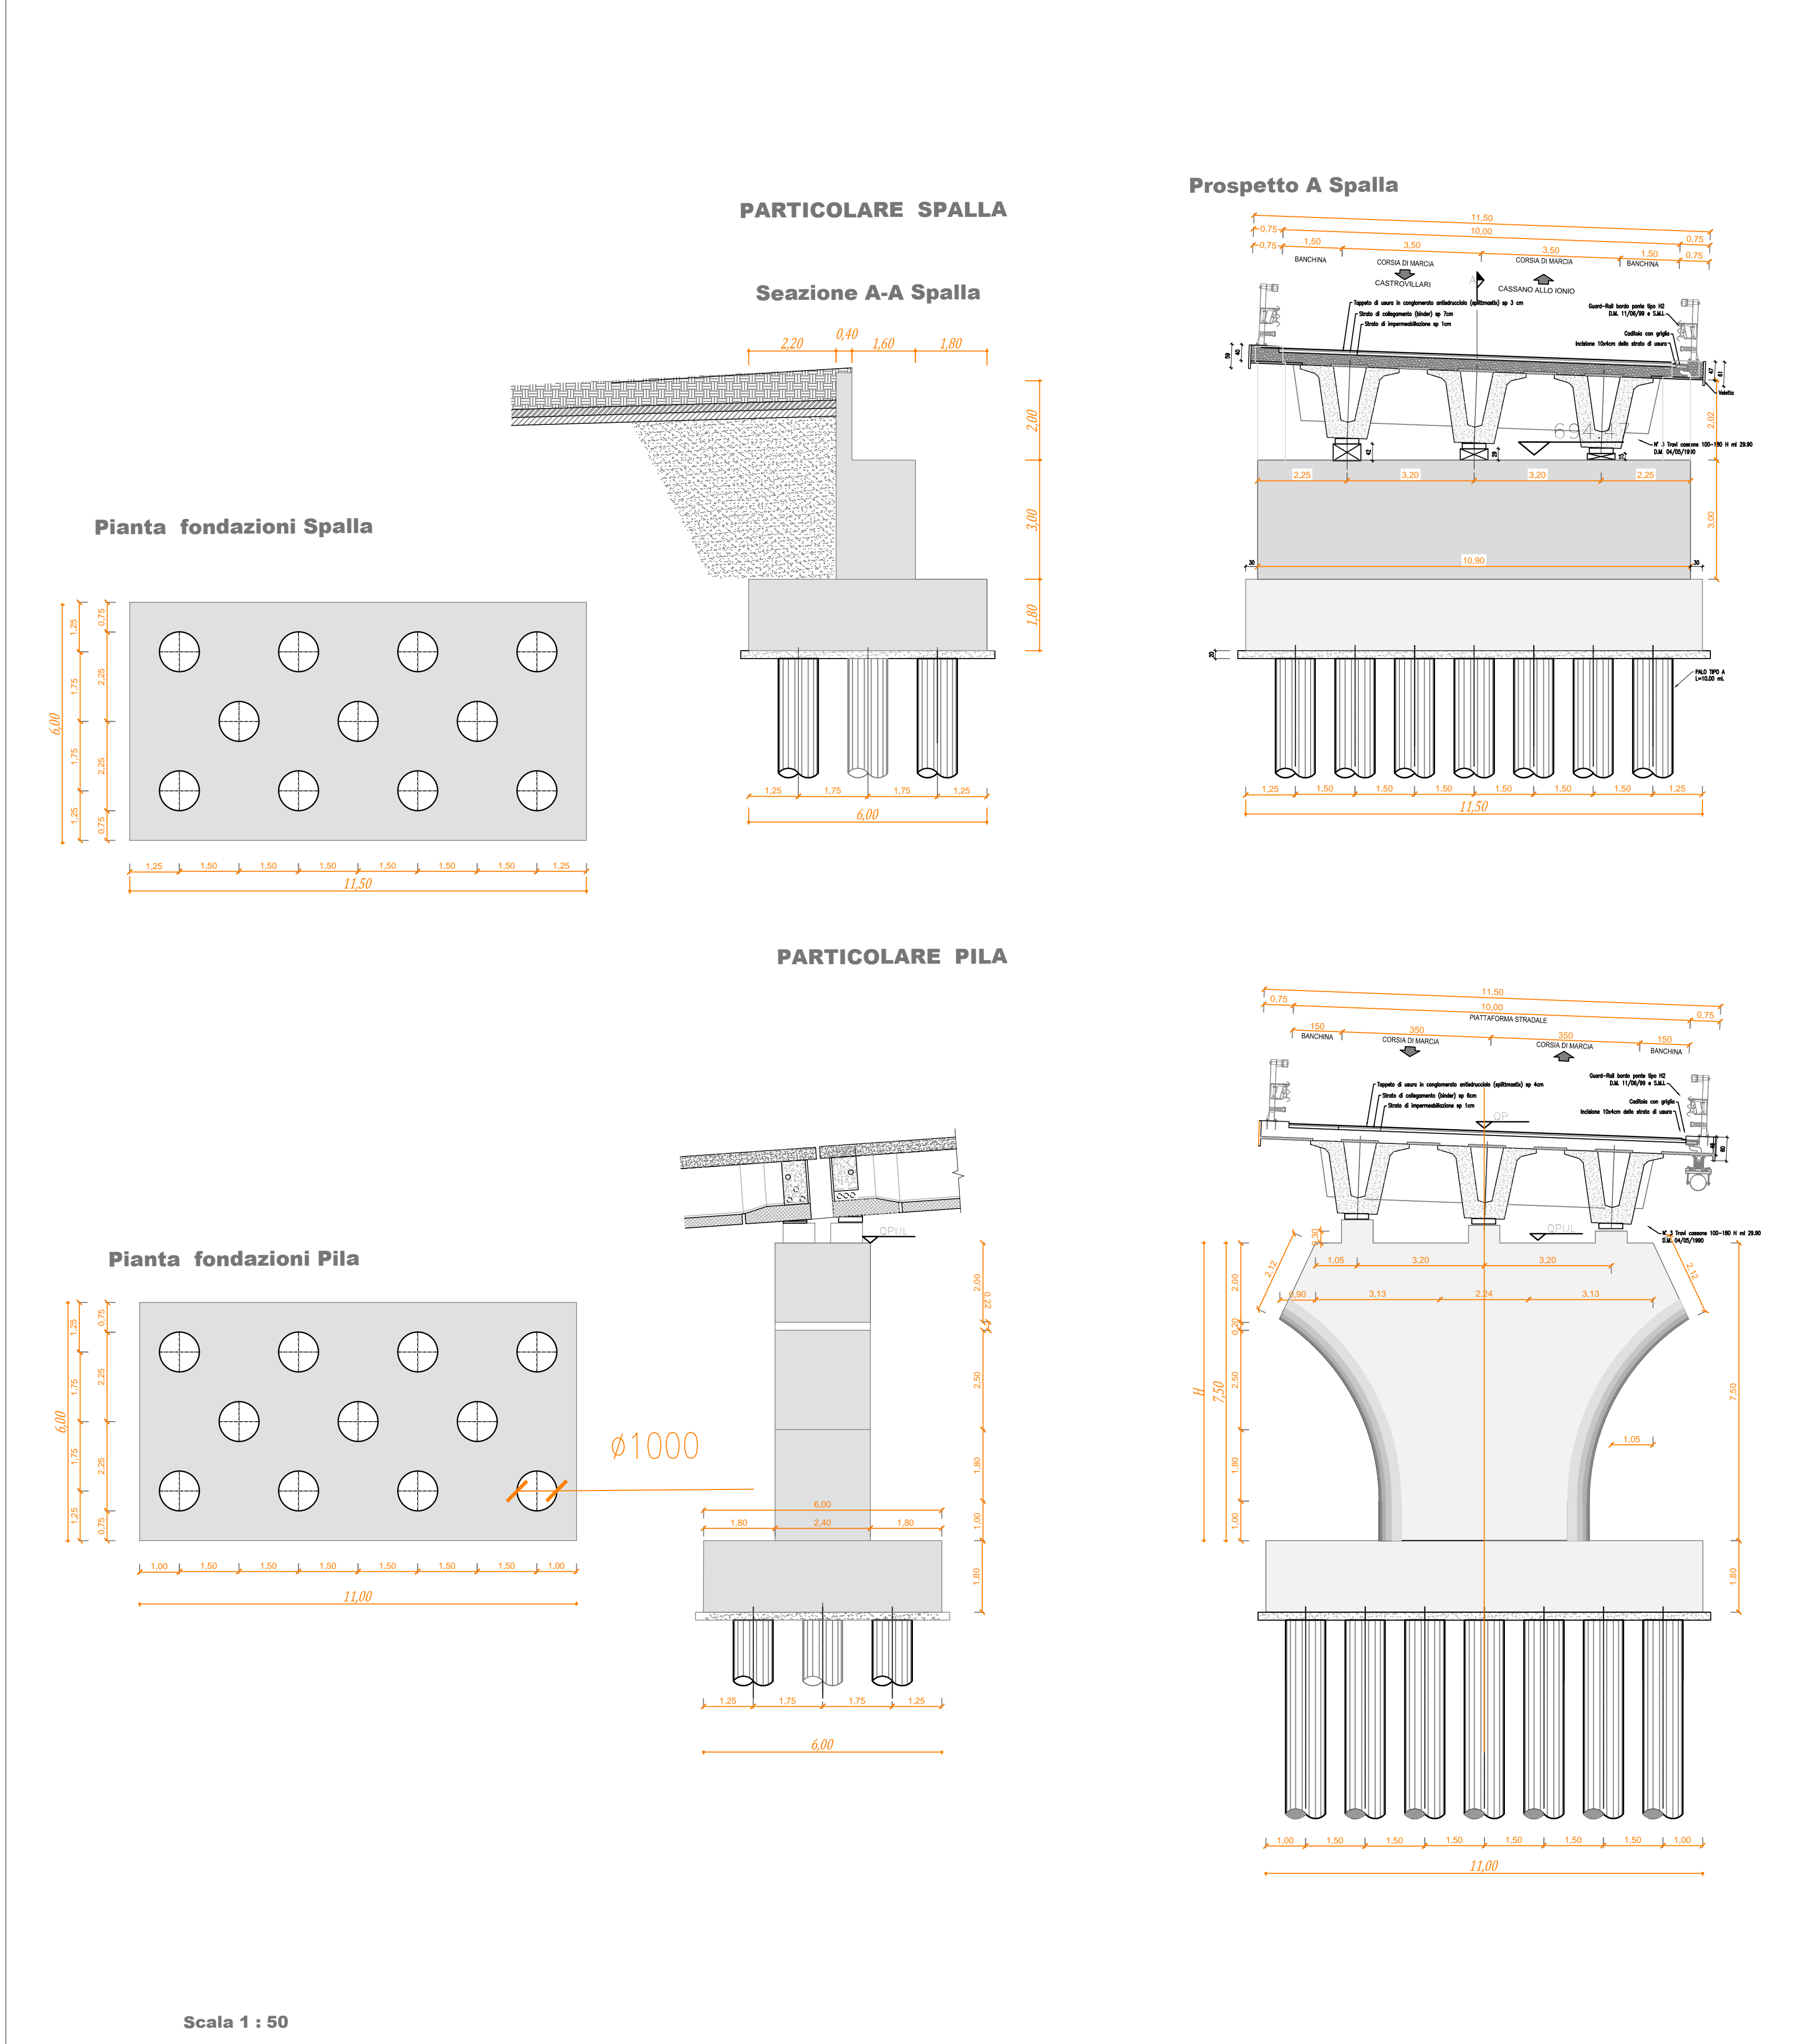
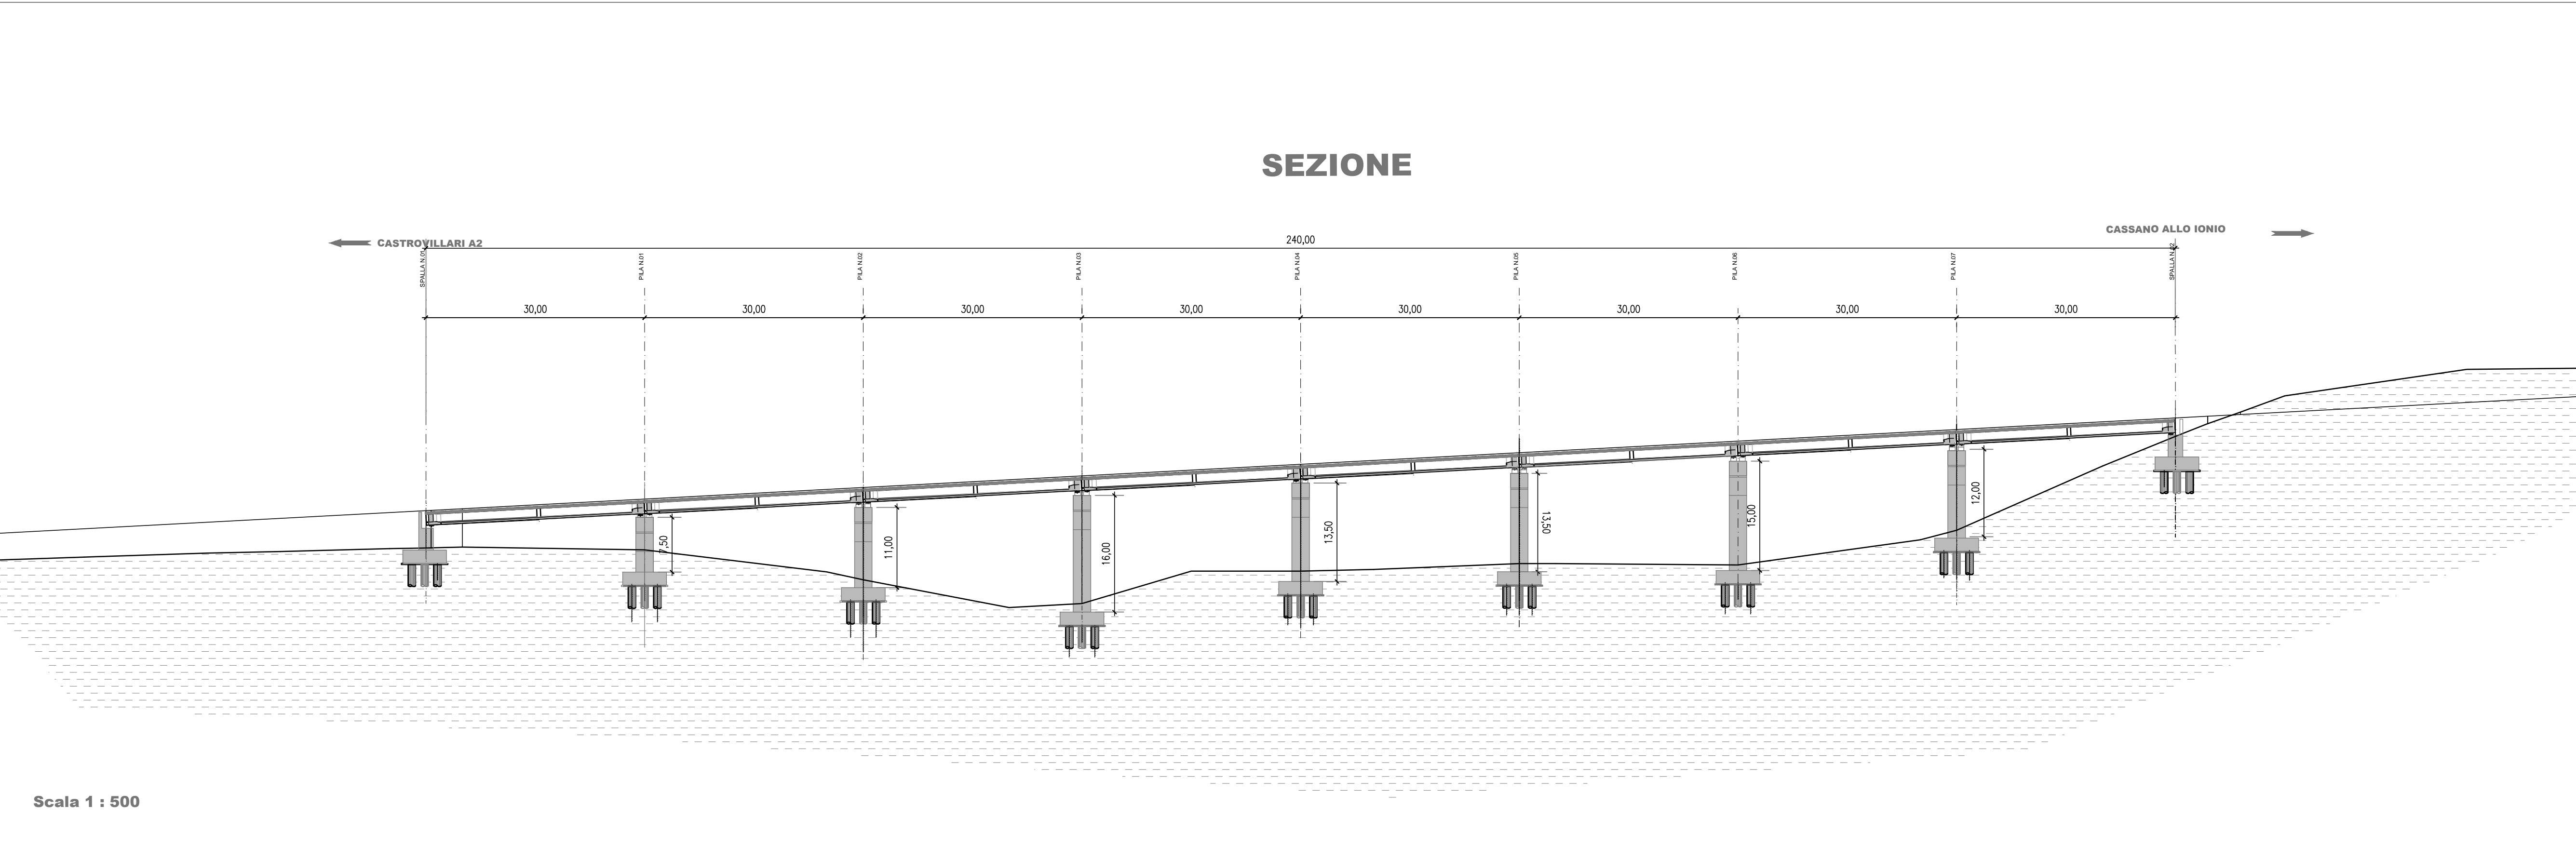


Tratto AB Viadotto Galluccio I - L 240.00 m

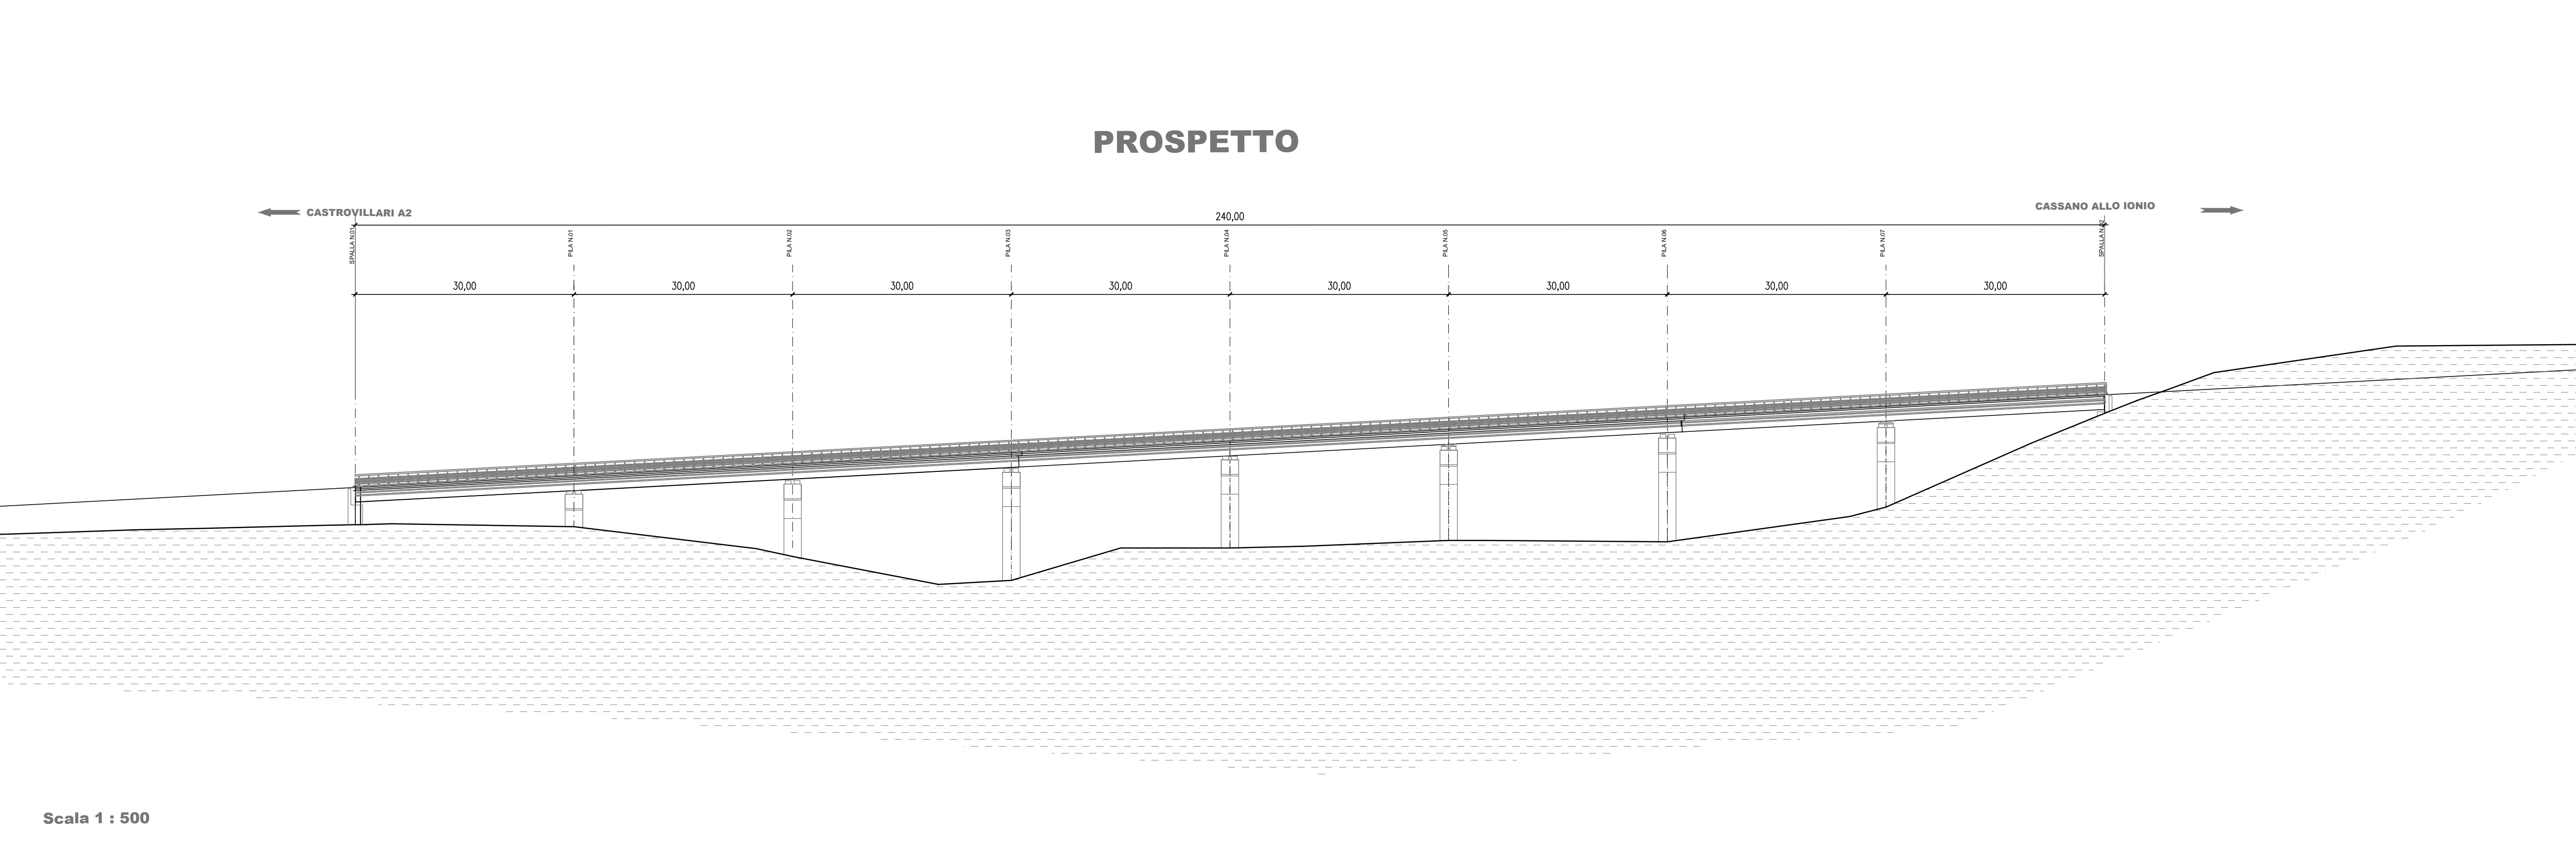

Tratto A-B = Km 1.80 nuovo tracciato  
Tratto B-C= Km 3.27 ammodernamento SP263  
Tratto C-D= Km 5.10 ammodernamento strada comunale  
LUNGHEZZA COMPLESSIVA Km 10.170

<b>Titolo progetto:</b>				
<b>ADEGUAMENTO E MESSA IN SICUREZZA DEL TRATTO ESISTENTE DELLA SP 263 (EX SS 105) DI COLLEGAMENTO TRA CASTROVILLARI, LO SVINCOLO A2 di FRASCINETO E CASSANO</b>				
Piano operativo Infrastrutture FSC 2014-2020 di cui alla delibera CIPE N° 54/2016 e successivo addendum di cui alla delibera CIPE n° 98 del 2017 finanziamento € 40.000.000,00				
<b>Progettista</b> ing. Roberto Luigi Ruffolo, ing. Giovanna Petrungero, geom. Francesco Cirianni				
<b>Studi geologici</b> Dott.ssa Giovanna Chioldo				
<b>Responsabile Unico del Procedimento</b> Dott. Ing. Salvatore Pirilo				
<b>Dirigente del Settore Infrastrutture di Trasporto - Regione Calabria</b> Dott. Ing. Giuseppe Iritano				
<b>Supporto Tecnico al Responsabile del Procedimento</b> Dott. Ing. Raffaele Morrone				
Visto : Ministero Infrastrutture e Trasporti	Visto : Regione Calabria	Visto : Provincia di Cosenza	Visto : Comune di Castrovillari	Timbro e firma geologo
<b>PONTI E VIADOTTI TRATTO A-B-C</b>				
<b>Prospetti e Sezioni -Viadotti Galluccio I</b>				
Nome file :	N. tavola e cod. elaborato: 04.01.02	Scala : 1:500 - 1:50	Data : 03/02/2023	
Timbro e firma progettista ing. Roberto Luigi Ruffolo	Timbro e firma progettista ing. Giovanna Petrungero	Timbro e firma progettista geom. Francesco Cirianni	Timbro e firma R.U.P. Dott. Ing. Salvatore Pirilo	Timbro Dirigente Settore Infrastrutture e Trasporti - Regione Calabria