




PIANTA FONDAZIONI  
Scala 1:100

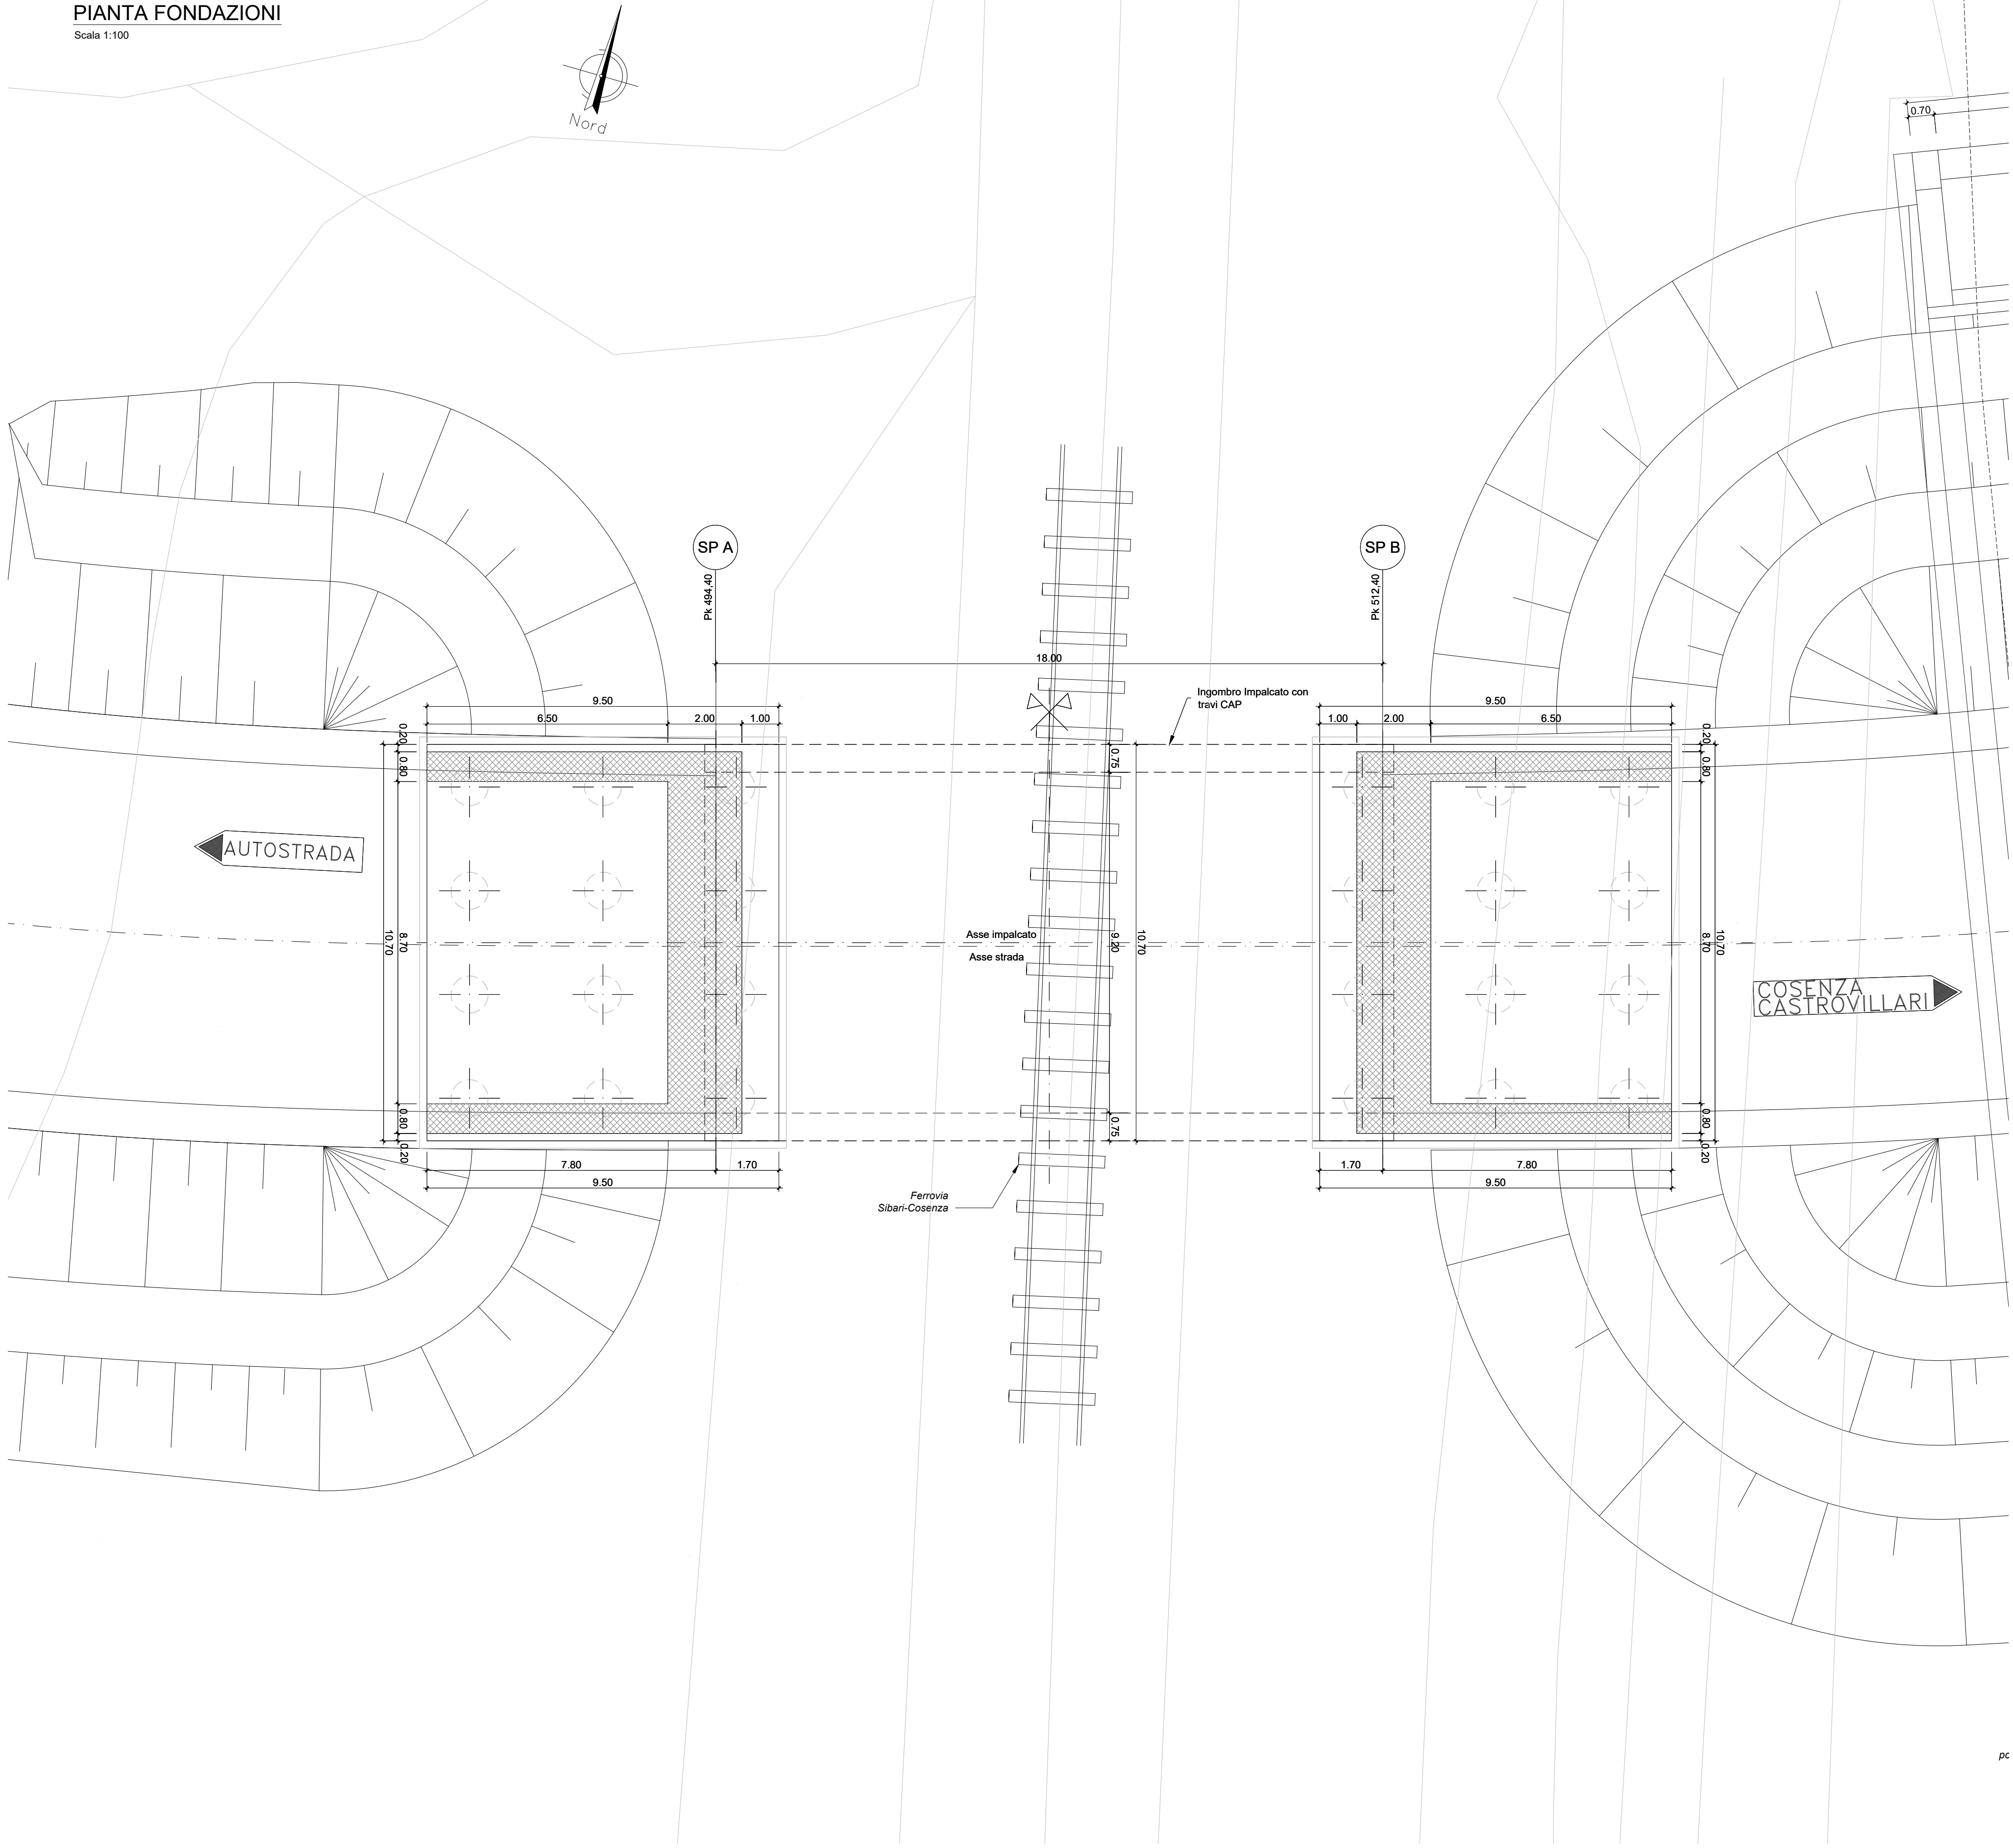


SEZIONE TRASVERSALE  
IMPALCATO IN CAMPATA  
Scala 1:50

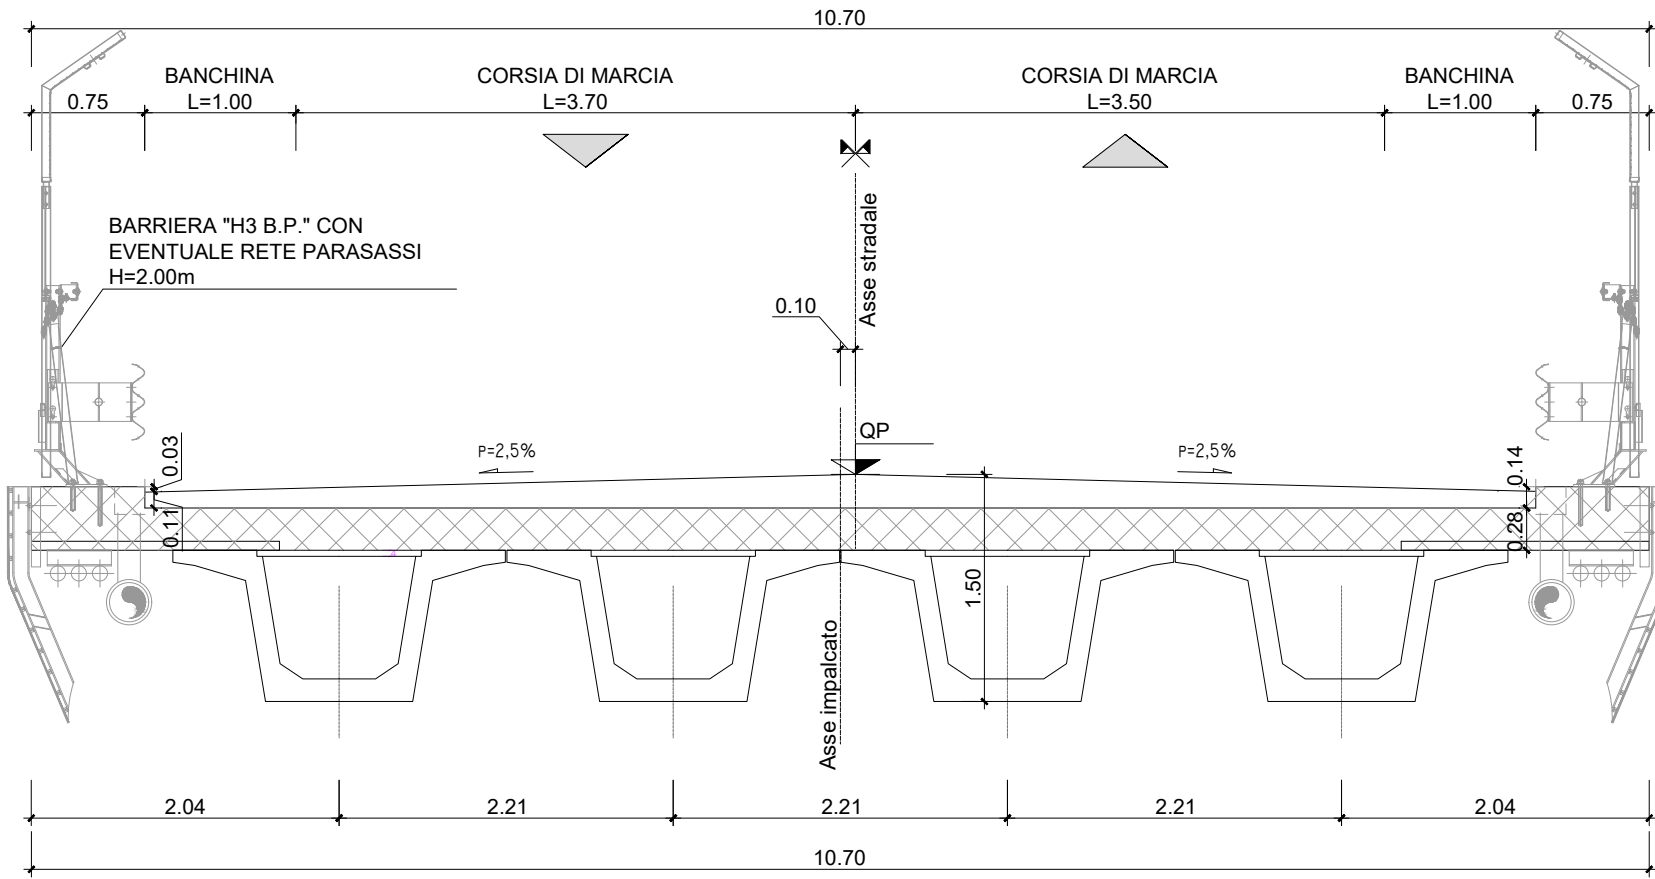

SEZIONE TRASVERSALE  
IMPALCATO IN APPOGGIO  
Scala 1:50

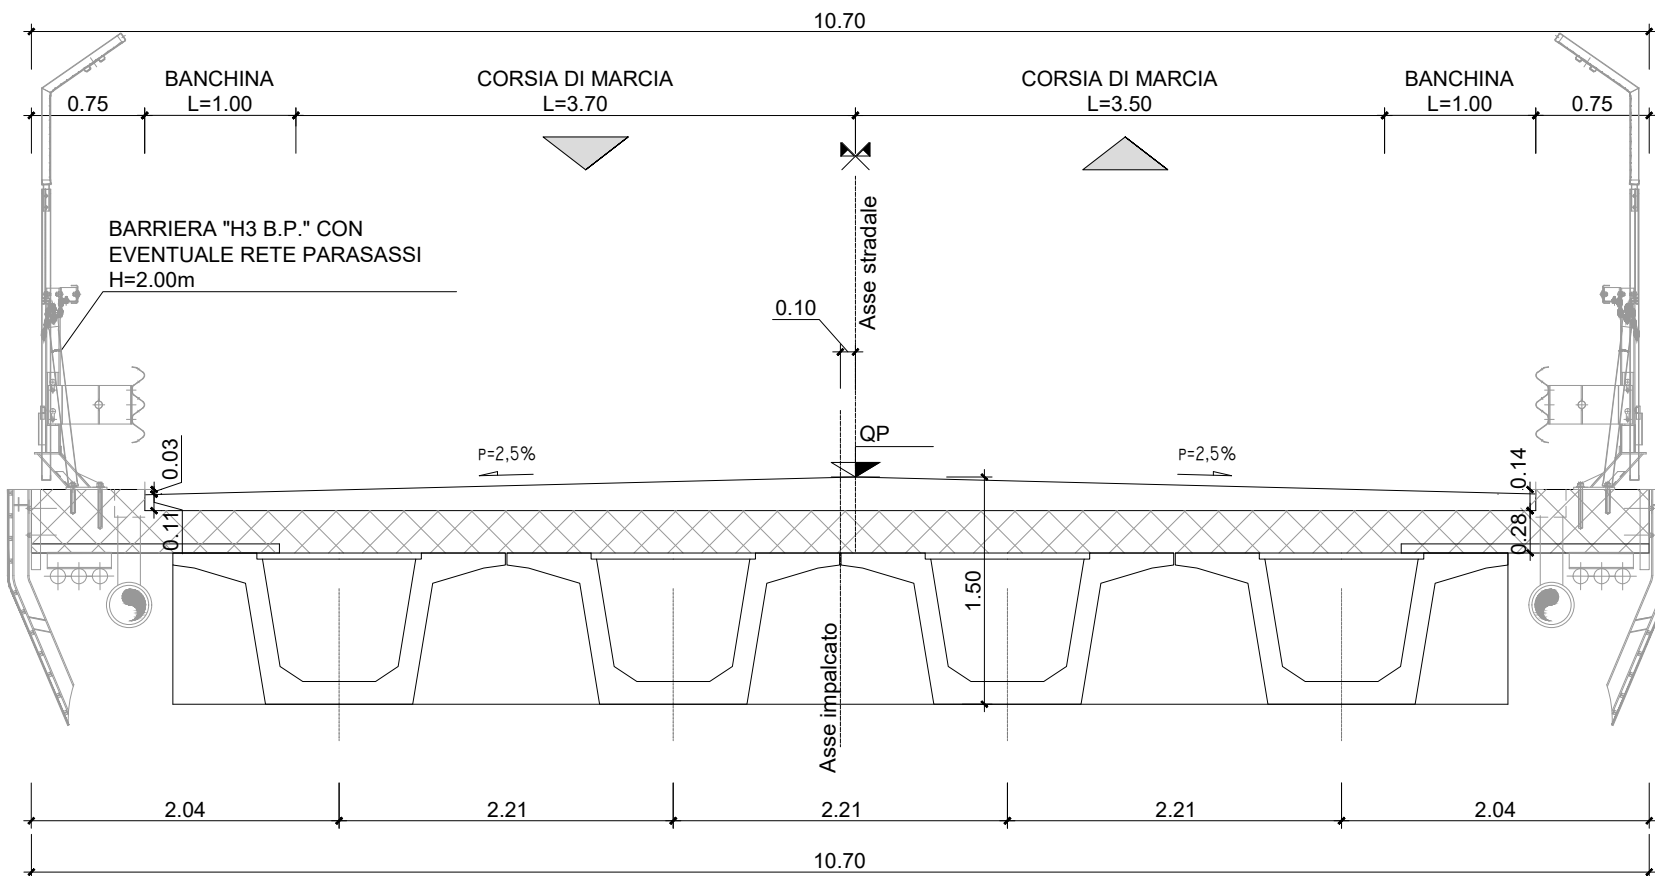

SEZIONE LONGITUDINALE  
Scala 1:100

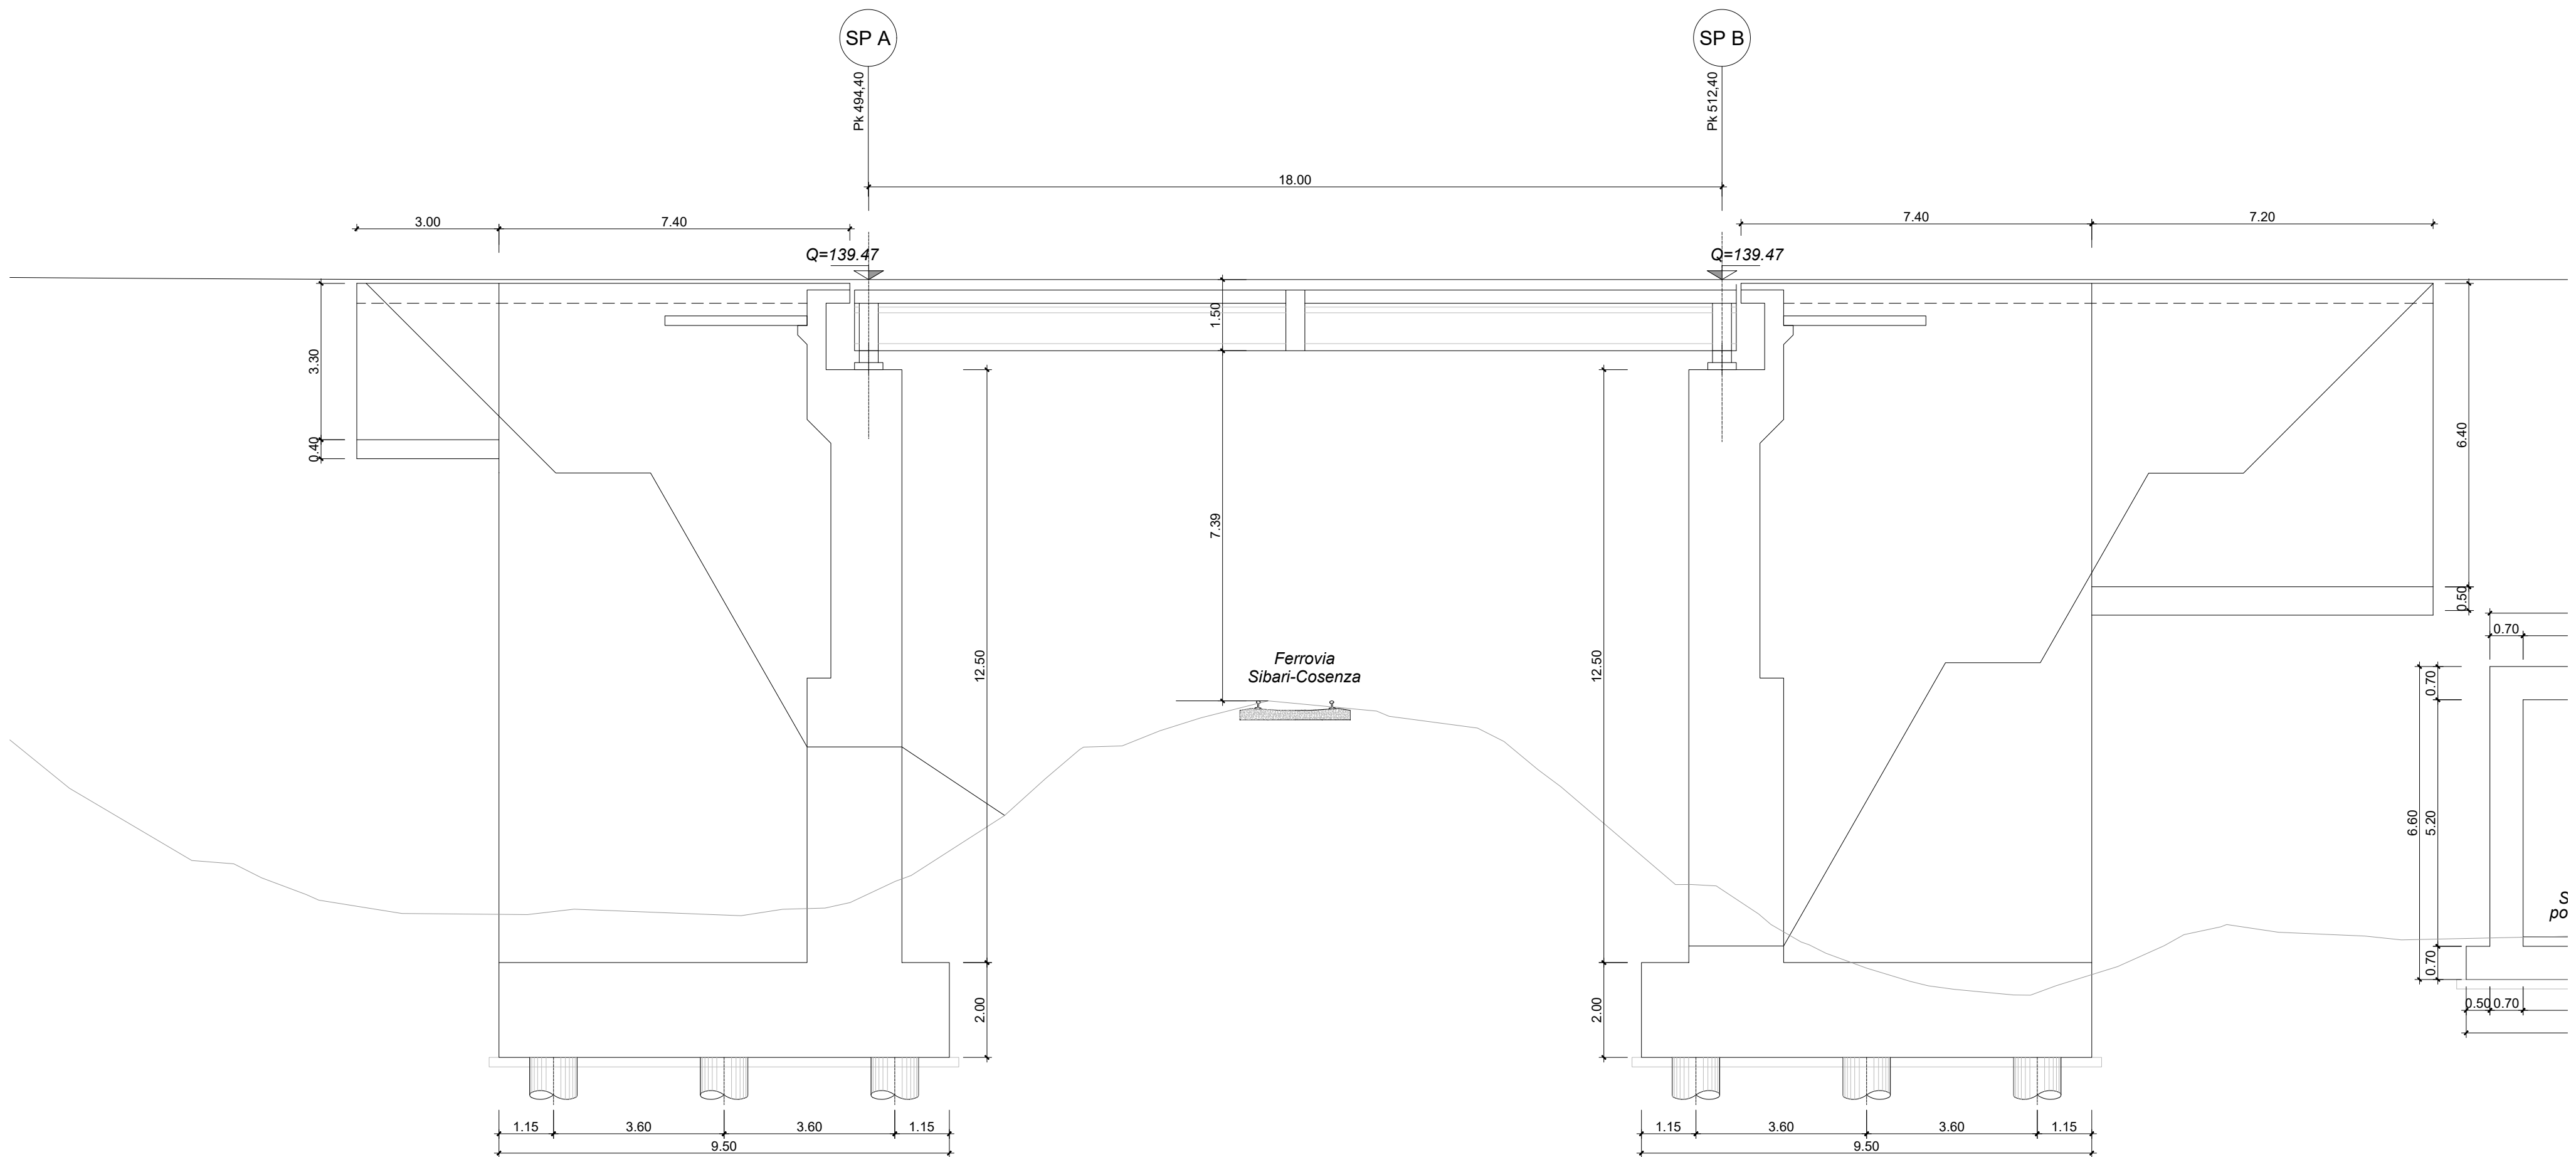



Regione Calabria  
Dipartimento Infrastrutture Lavori Pubblici  
Mobilità Settore 13 Infrastrutture di Trasporto

Accordo Quadro quadriennale per servizi di ingegneria ed architettura:  
progetto di fattibilità tecnica ed economica e la progettazione definitiva/esecutiva, coordinamento della sicurezza in fase di  
progettazione e affidamento delle attività dell'Ufficio di Direzione dei Lavori per l'espletamento della Direzione Lavori, delle  
attività tecnico-amministrative connesse alla Direzione Lavori nonché del Coordinamento della Sicurezza in fase di Esecuzione  
per la realizzazione di interventi stradali

RUP: Ing. Roberto Luigi Ruffolo      DEC: Ing. Giovanna Petruogaro



**Contratto Attuativo: Lotto 4 - Montalto Uffugo**  
Collegamento dello svincolo di Montalto Uffugo alla SS. N. 660 ex SS 106  
Jonica  
CUP: J62C9000060001  
Responsabile del procedimento: Ing. Roberto Luigi Ruffolo

**PROGETTO DEFINITIVO**

Raggruppamento temporaneo di Progettisti



Mandataria



Mandante



Mandante



Mandante



Redazione dell'elaborato



Redazione dell'elaborato

Responsabile della integrazione fra le diverse prestazioni specialistiche

TECHNITAL S.p.A.  
Dott. Ing. Filippo Busola

TITOLO ELABORATO:  
OPERE D'ARTE MINORI  
CIVIL/CAFERROVIA  
Pianta fondazioni, sezioni longitudinali e trasversali

Identificazione elaborato	Progettista	Fase	Lotto	Disciplina	Ambito	Tipologia Elaborato	Rev.	Data
S I 1 2 4 D C	D	D	4	S T M	0 1	P Z 0 1	A	Maggio 2022

EM/REV	DATA	DESCRIZIONE	VERIFICATO	APPROVATO	
A	05/05/2022	EMISIONE	D. Pale	L. Ragno	F. Busola

A TERMINE DI LEGGE CI RISERVIAMO LA PROPRIETA' DI QUESTO ELABORATO CON DIVIETO DI RIPRODURLO RENDENDOLO NOTO A TERZI ANCHE PARZIALMENTE SENZA NOSTRA AUTORIZZAZIONE