



PIANTA

Scale 1:100

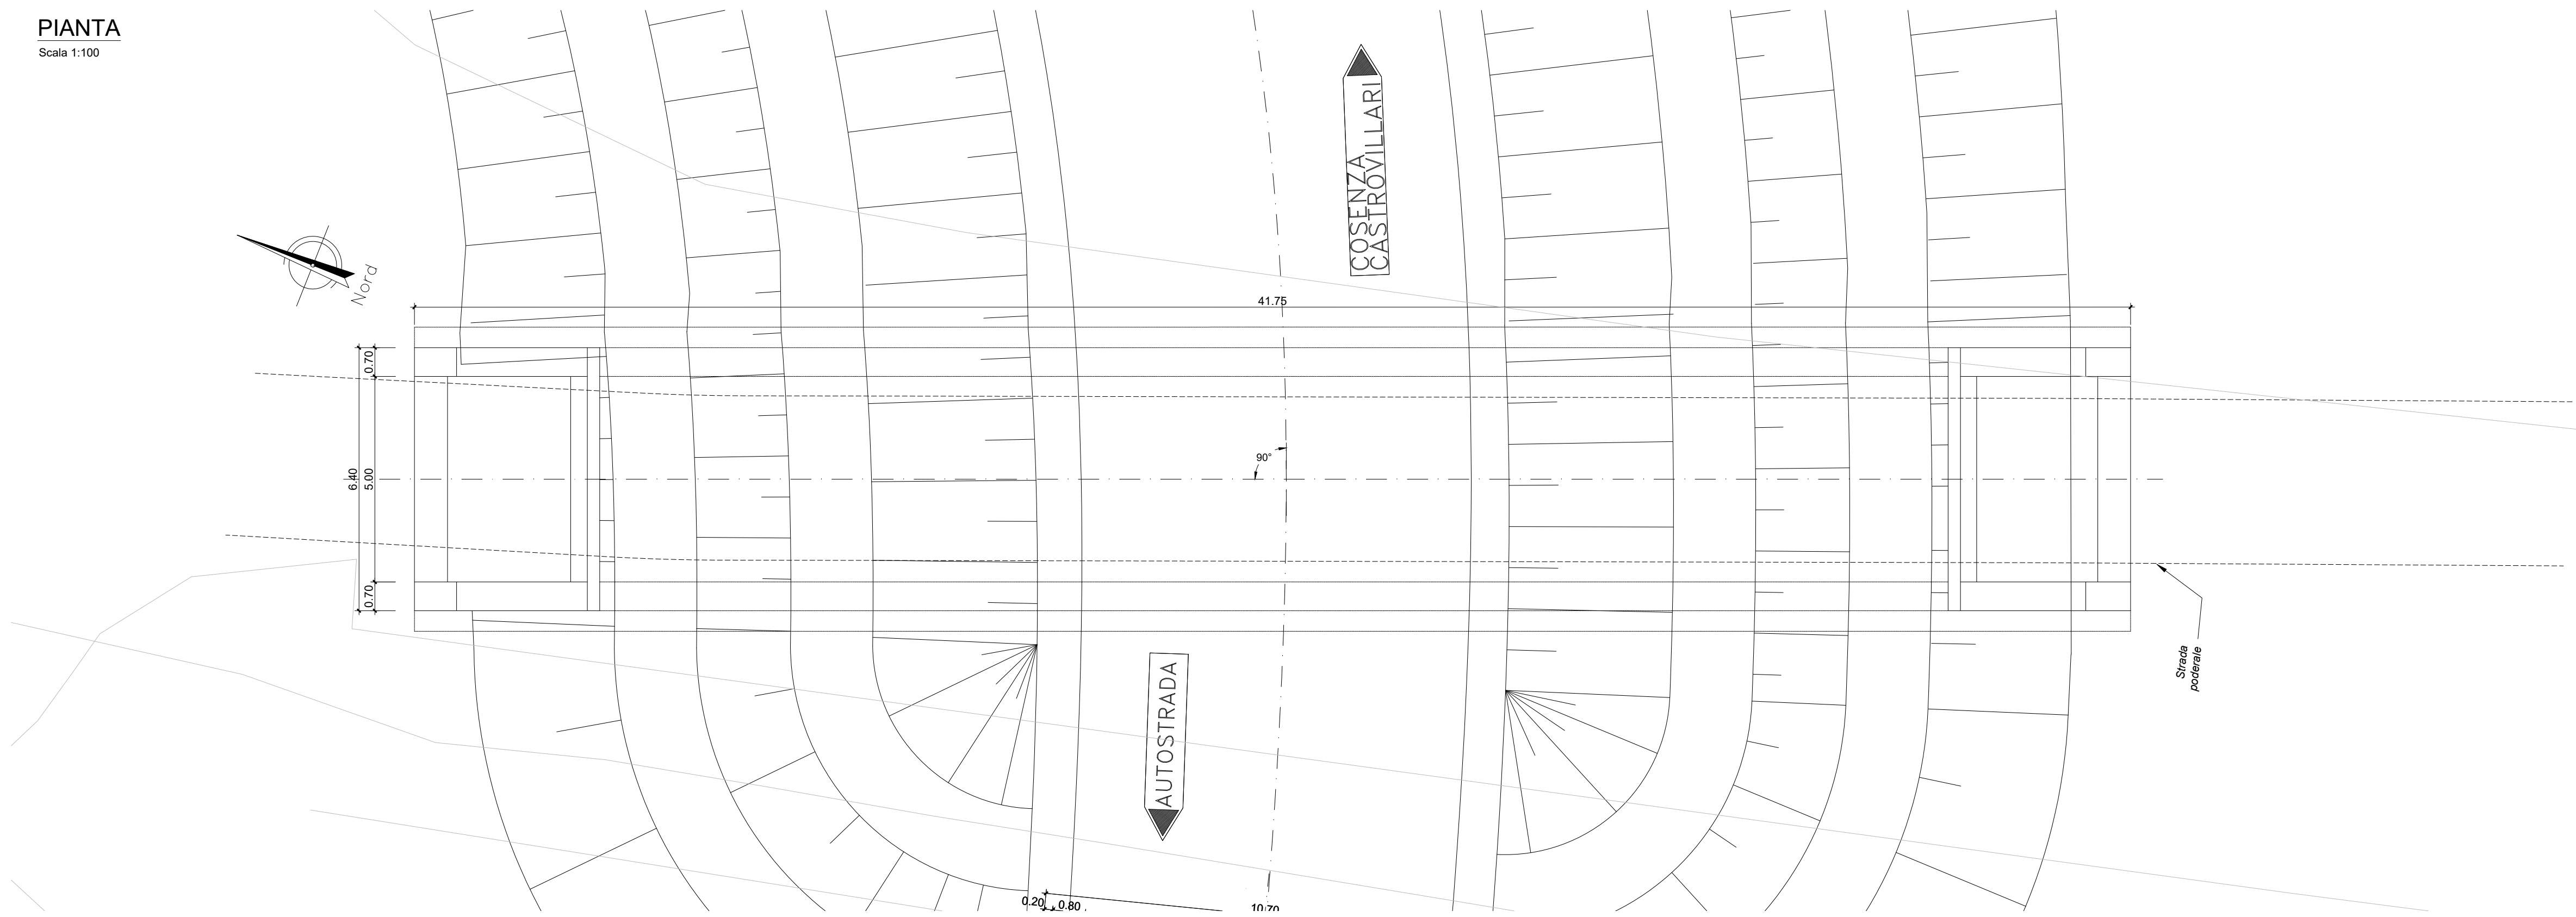


SEZIONE LONGITUDINALE (SEZ. B-B)

Scale 1:50

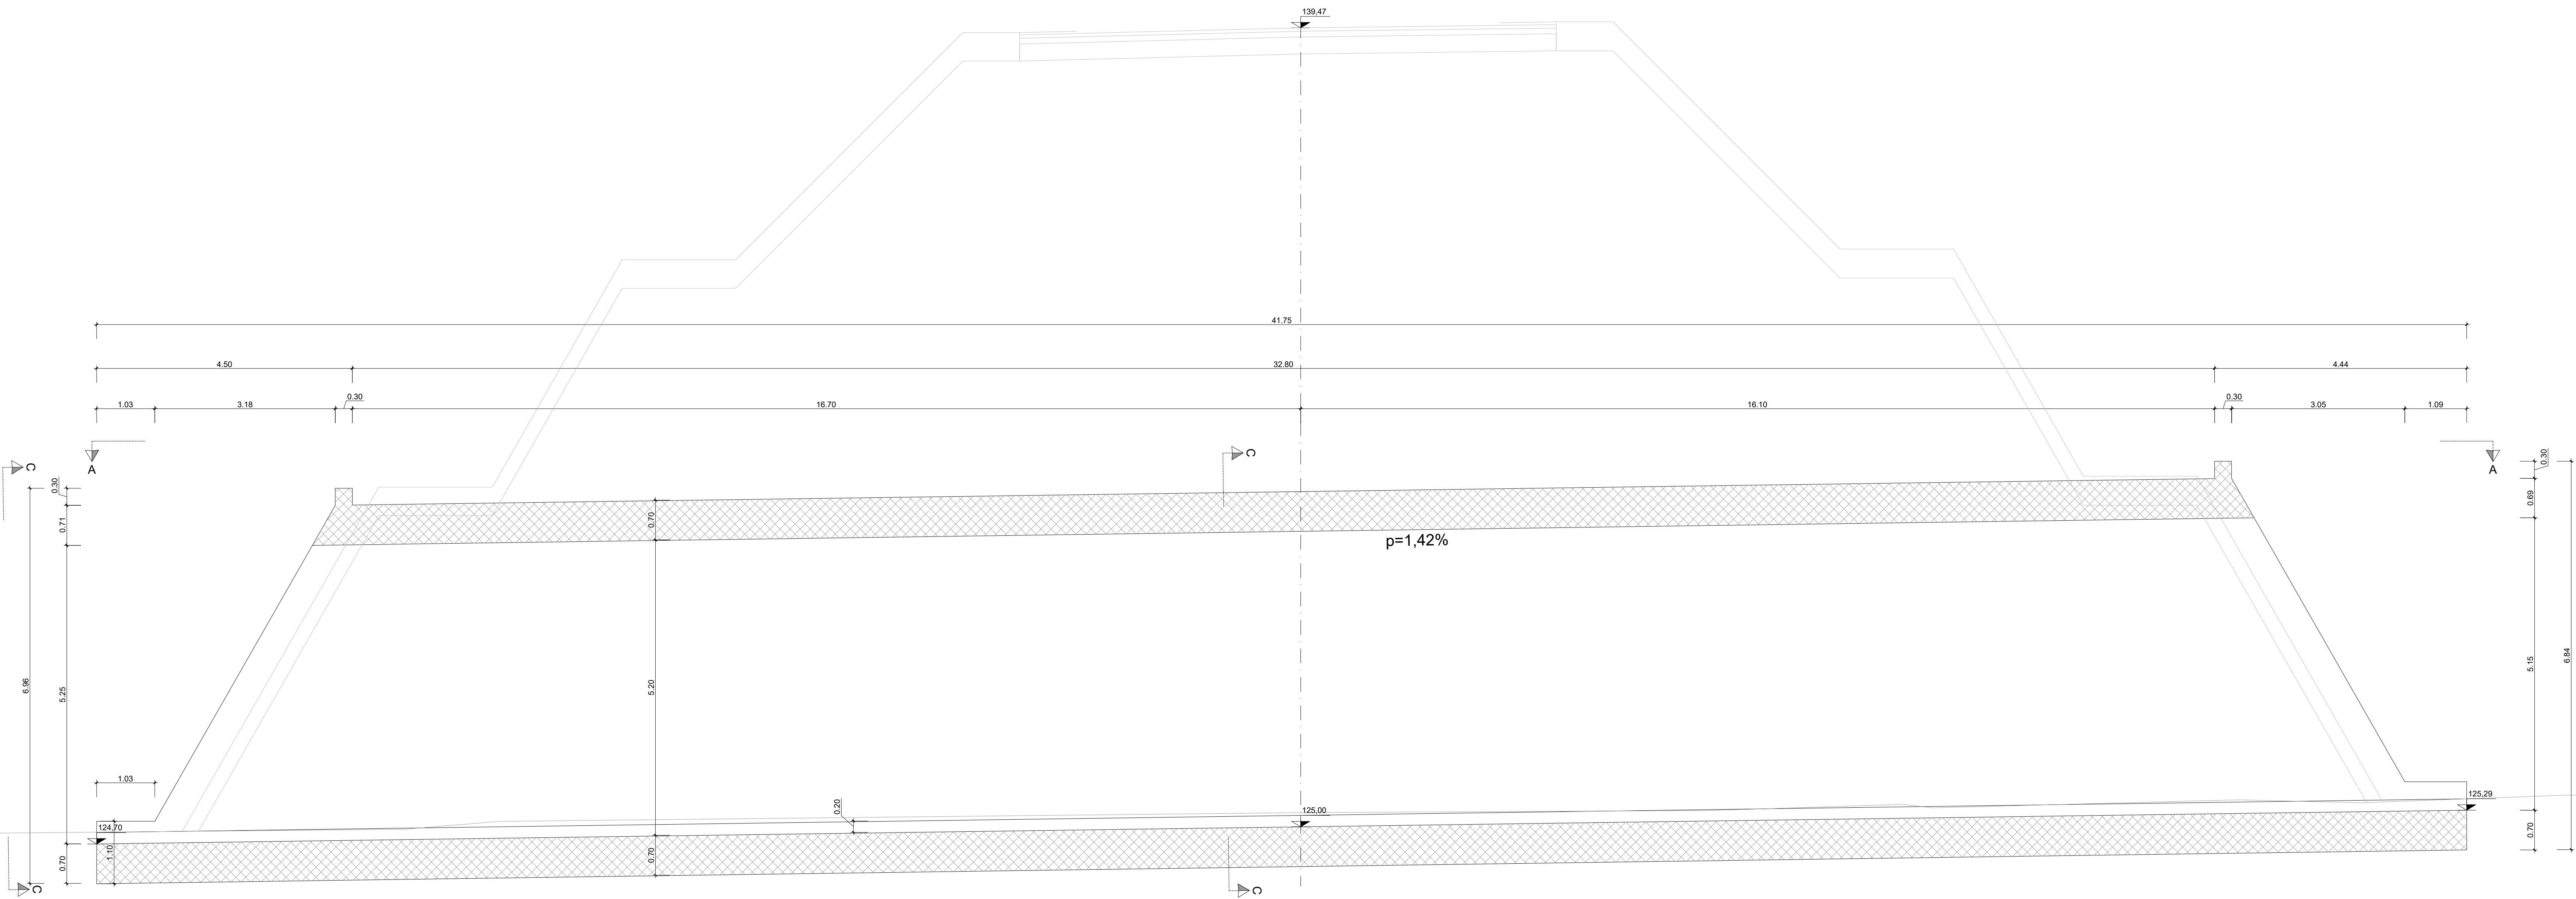


PIANTA (VISTA A-A)

Scale 1:50

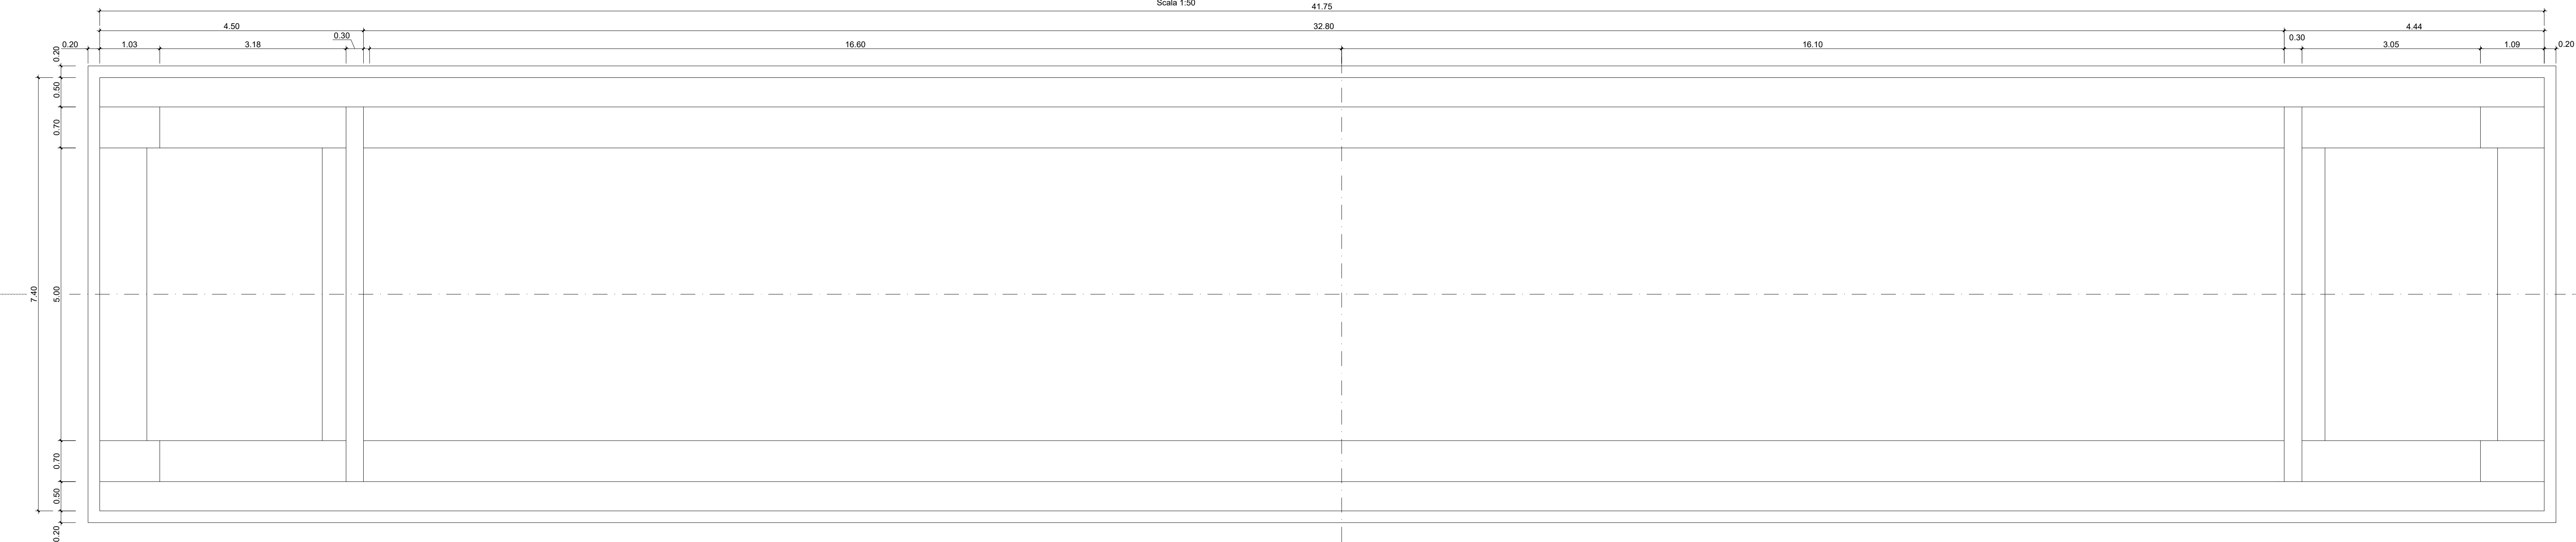


SEZIONE TRASVERSALE (SEZ. B-B)

Scale 1:50

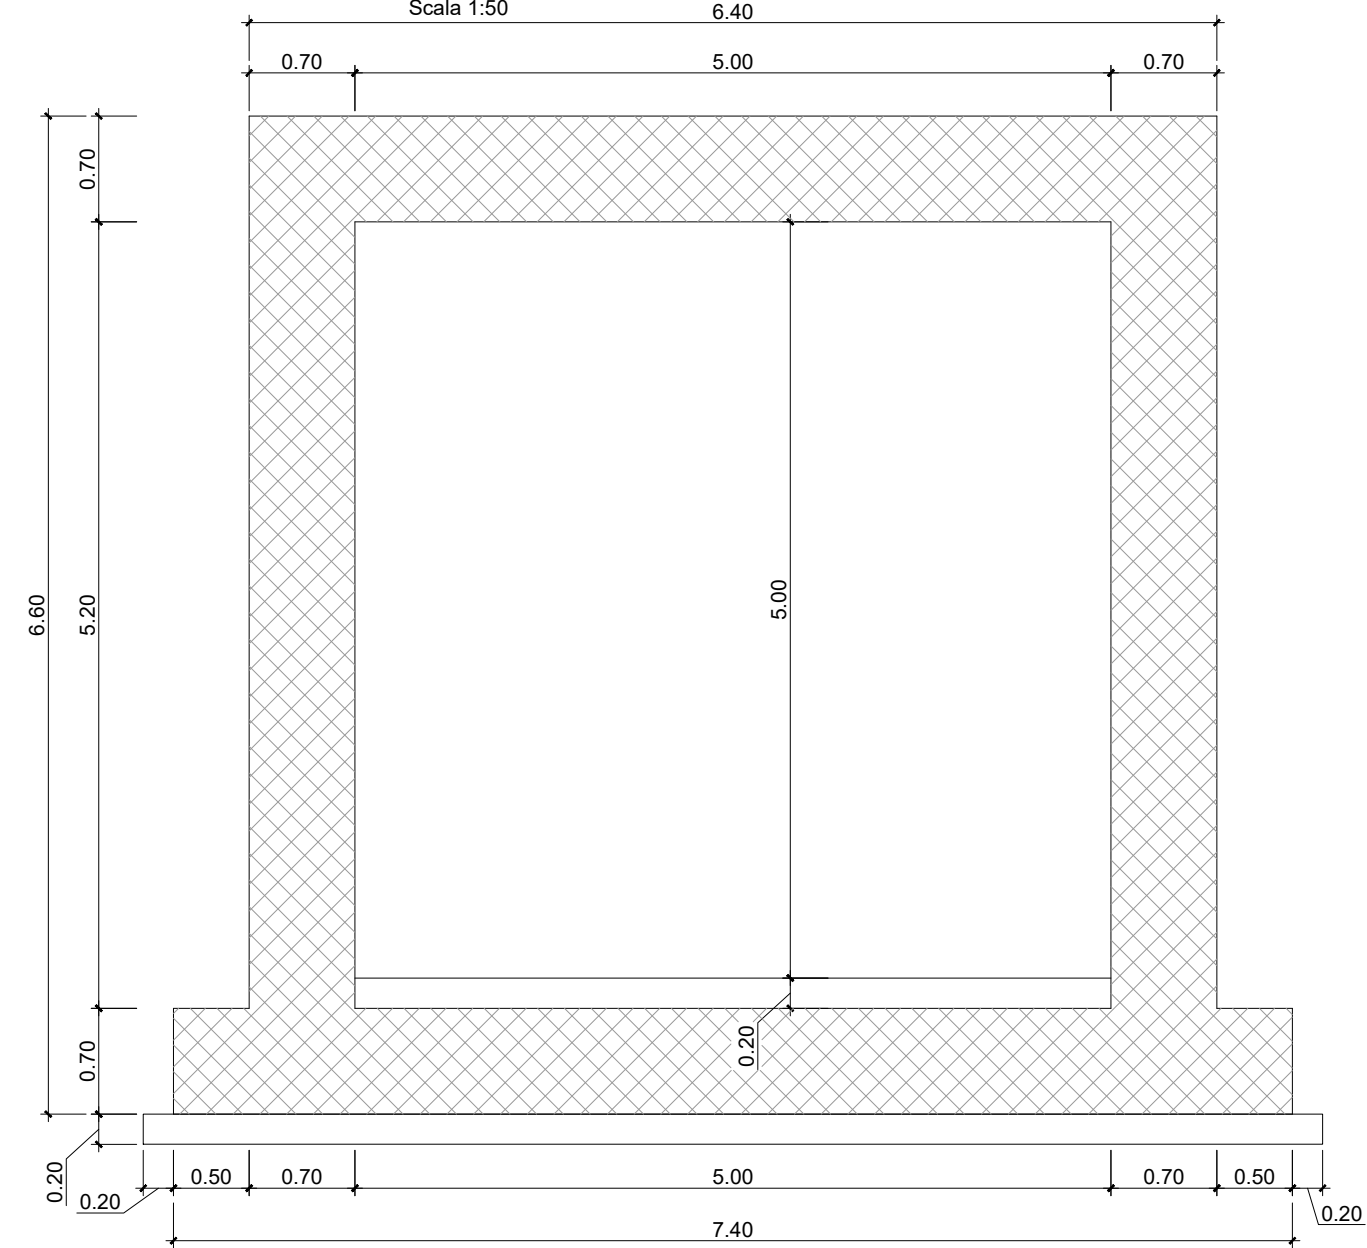

VISTA C-C

Scale 1:50

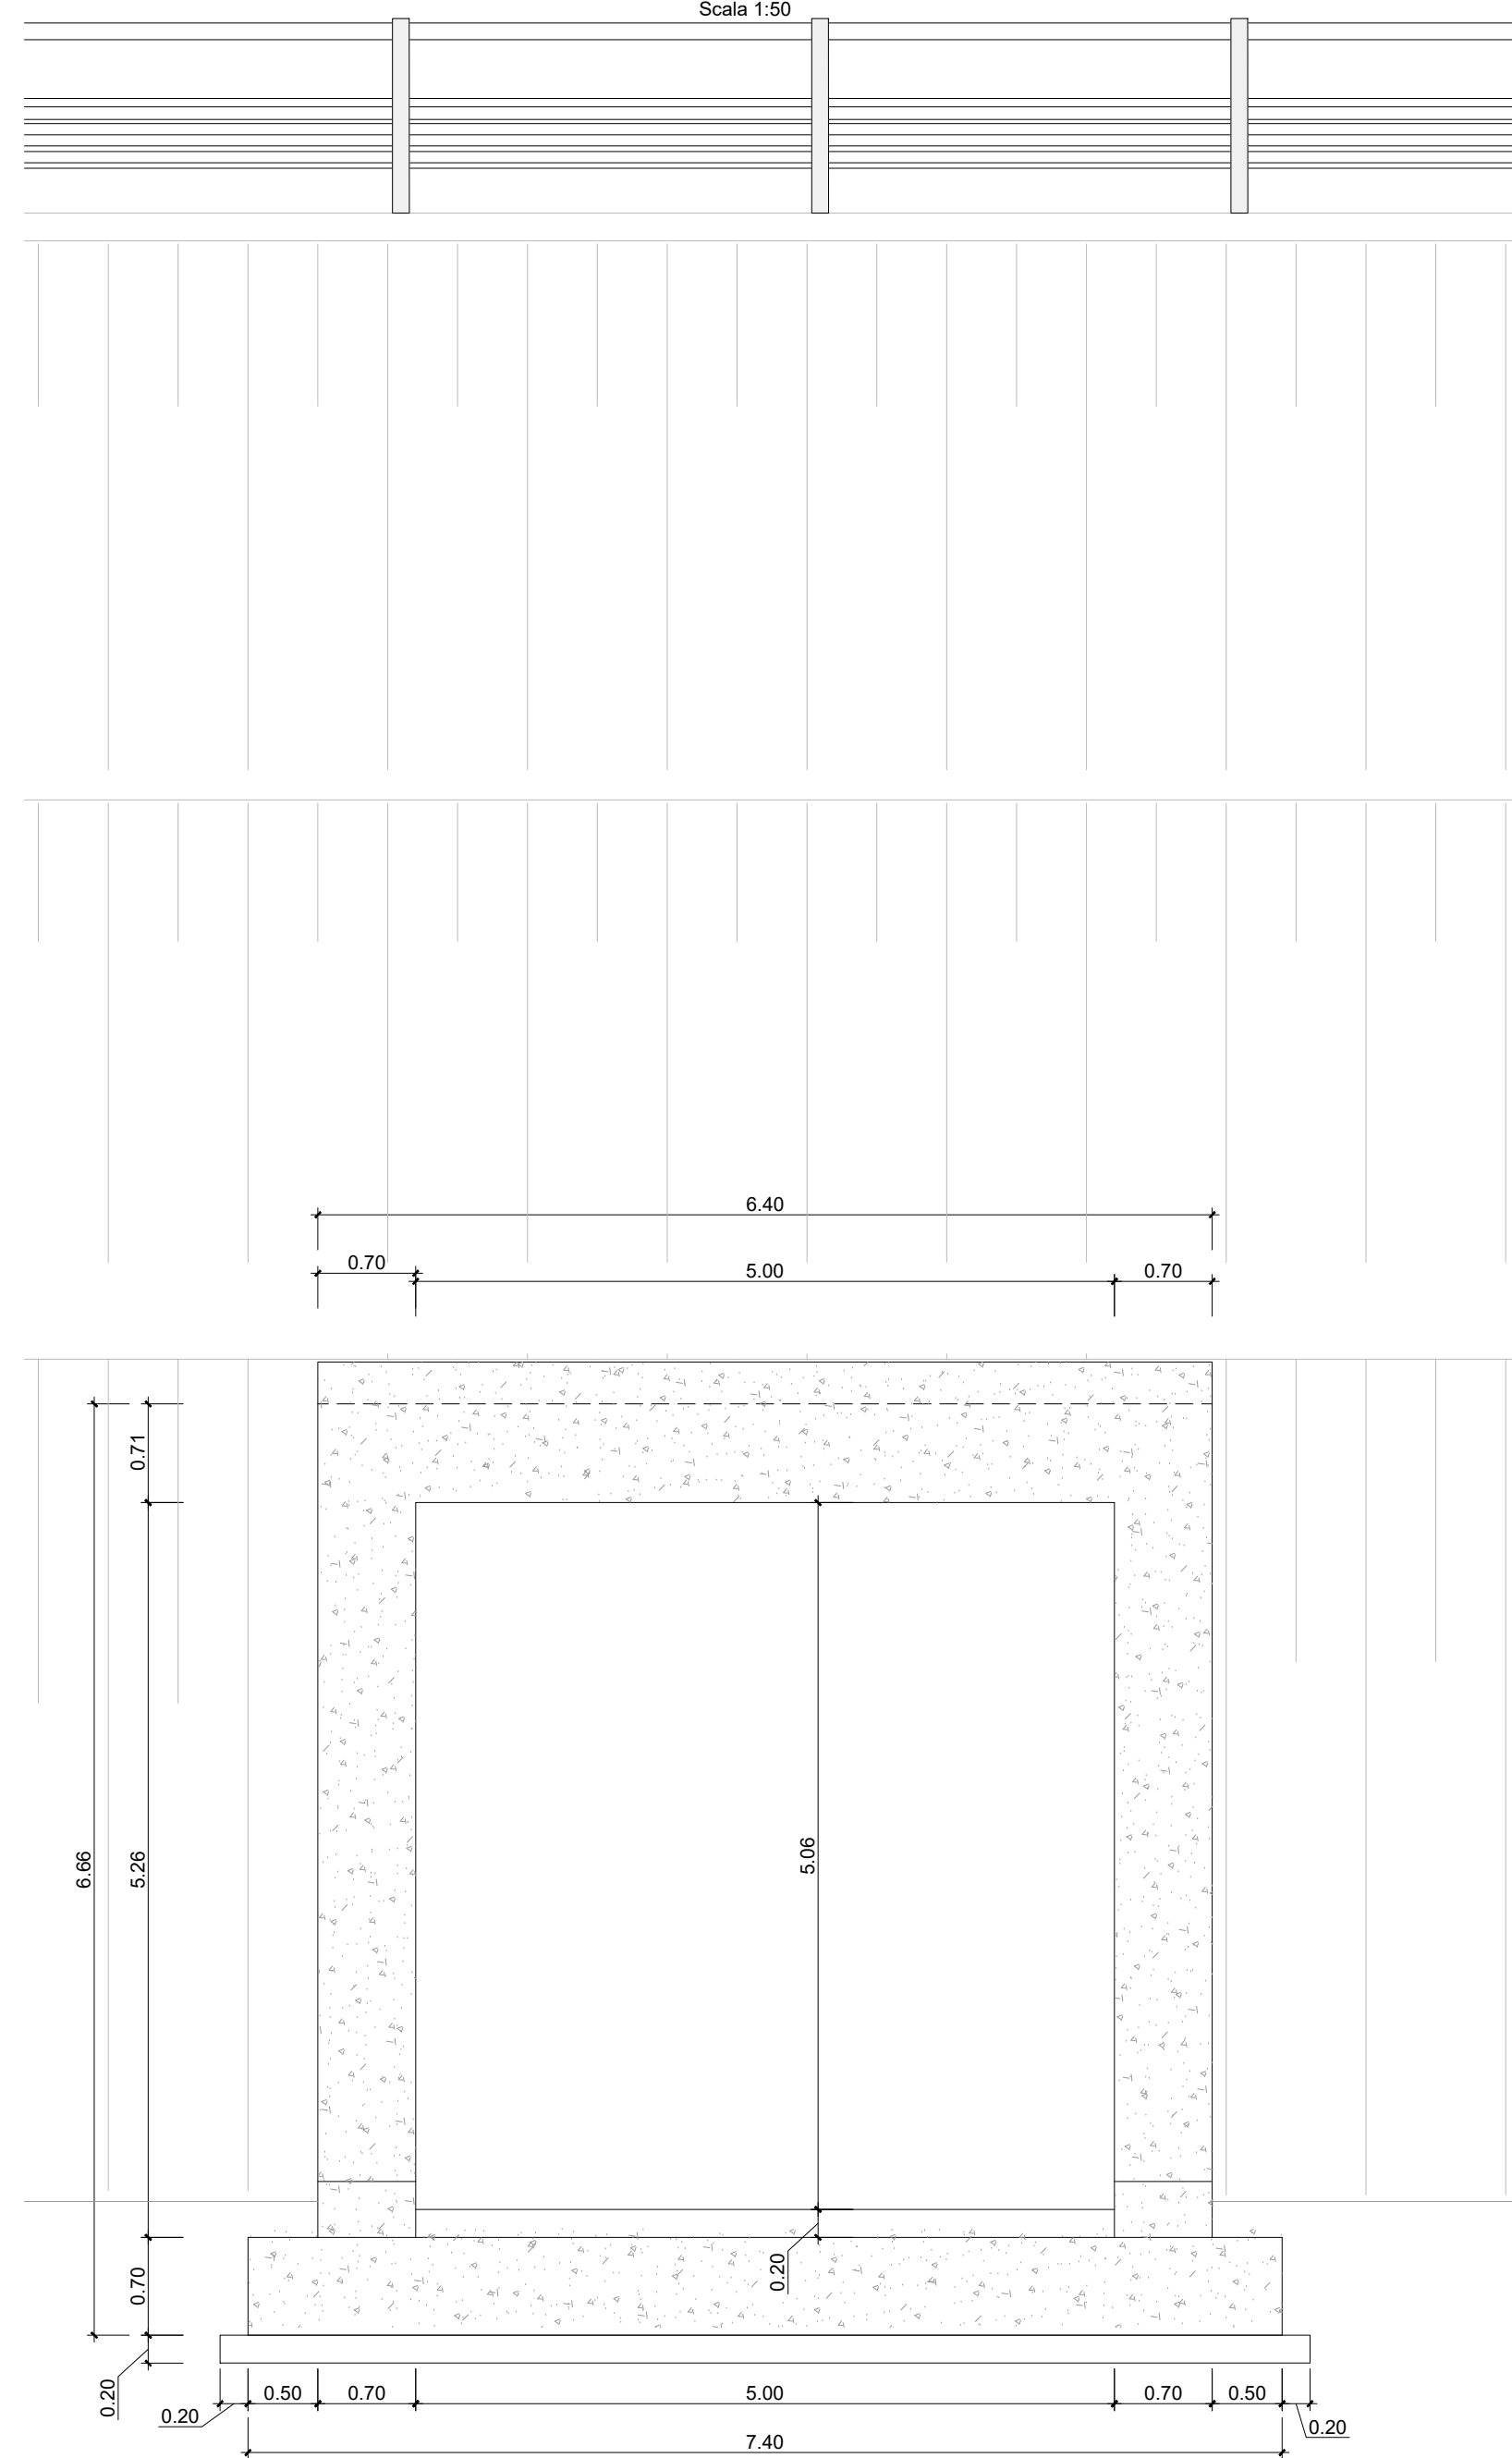

Regione Calabria
Dipartimento Infrastrutture Lavori Pubblici
Mobilità Settore 13 Infrastrutture di Trasporto

Accordo Quadro quadriennale per servizi di ingegneria ed architettura:
progetto di fattibilità tecnica ed economica e la progettazione definitiva/esecutiva, coordinamento della sicurezza in fase di
progettazione e affidamento delle attività dell'Ufficio di Direzione dei Lavori per l'espletamento della Direzione Lavori, delle
attività tecnico-amministrative connesse alla Direzione Lavori nonché del Coordinamento della Sicurezza in fase di Esecuzione
per la realizzazione di interventi stradali

RUP: Ing. Roberto Luigi Ruffolo

DEC: Ing. Giovanna Petruogaro



Contratto Attuativo: Lotto 4 - Montalto Uffugo

Collegamento dello svincolo di Montalto Uffugo alla SS. N. 660 ex SS 106

Jonica

CUP: J62C9000060001

Responsabile del procedimento: Ing. Roberto Luigi Ruffolo

PROGETTO DEFINITIVO

Raggruppamento temporaneo di Progettisti		Redazione dell'elaborato	
Mandatario	Mandante	Mandatario	Redazione

Responsabile della integrazione fra le diverse prestazioni specialistiche

TECHNITAL S.p.A.
Dott. Ing. Filippo Busola

TITOLO ELABORATO:
OPERE D'ARTE MINORI
SOTTOVIA
Pianta prospetto e sezioni

Identificazione elaborato	Progetto	Fase	Lotto	Disciplina	Ambito	Tipologia Elaborato	Rev.	Data
S I 1 2 4 D	C	D	4	S T M	0 2	P Z 0 1	A	Maggio 2022

EM.REV.	DATA	DESCRIZIONE	REDATTO	VERIFICATO	APPROVATO
---------	------	-------------	---------	------------	-----------

A	06/05/2022	EMMISSIONE	D.Pelle	L.Ragnoli	F.Busola
---	------------	------------	---------	-----------	----------

A TERMINE DI LEGGE SI RISERVANO LA PROPRIETA' DI QUESTO ELABORATO CON DIVIETO DI RIPRODURLO, RENDENDOLO NOTO A TERZI, ANCHE PARZIALMENTE SENZA NOSTRA AUTORIZZAZIONE.