


TRATTO 1 SCALA 1:200



TRATTO 2 SCALA 1:200

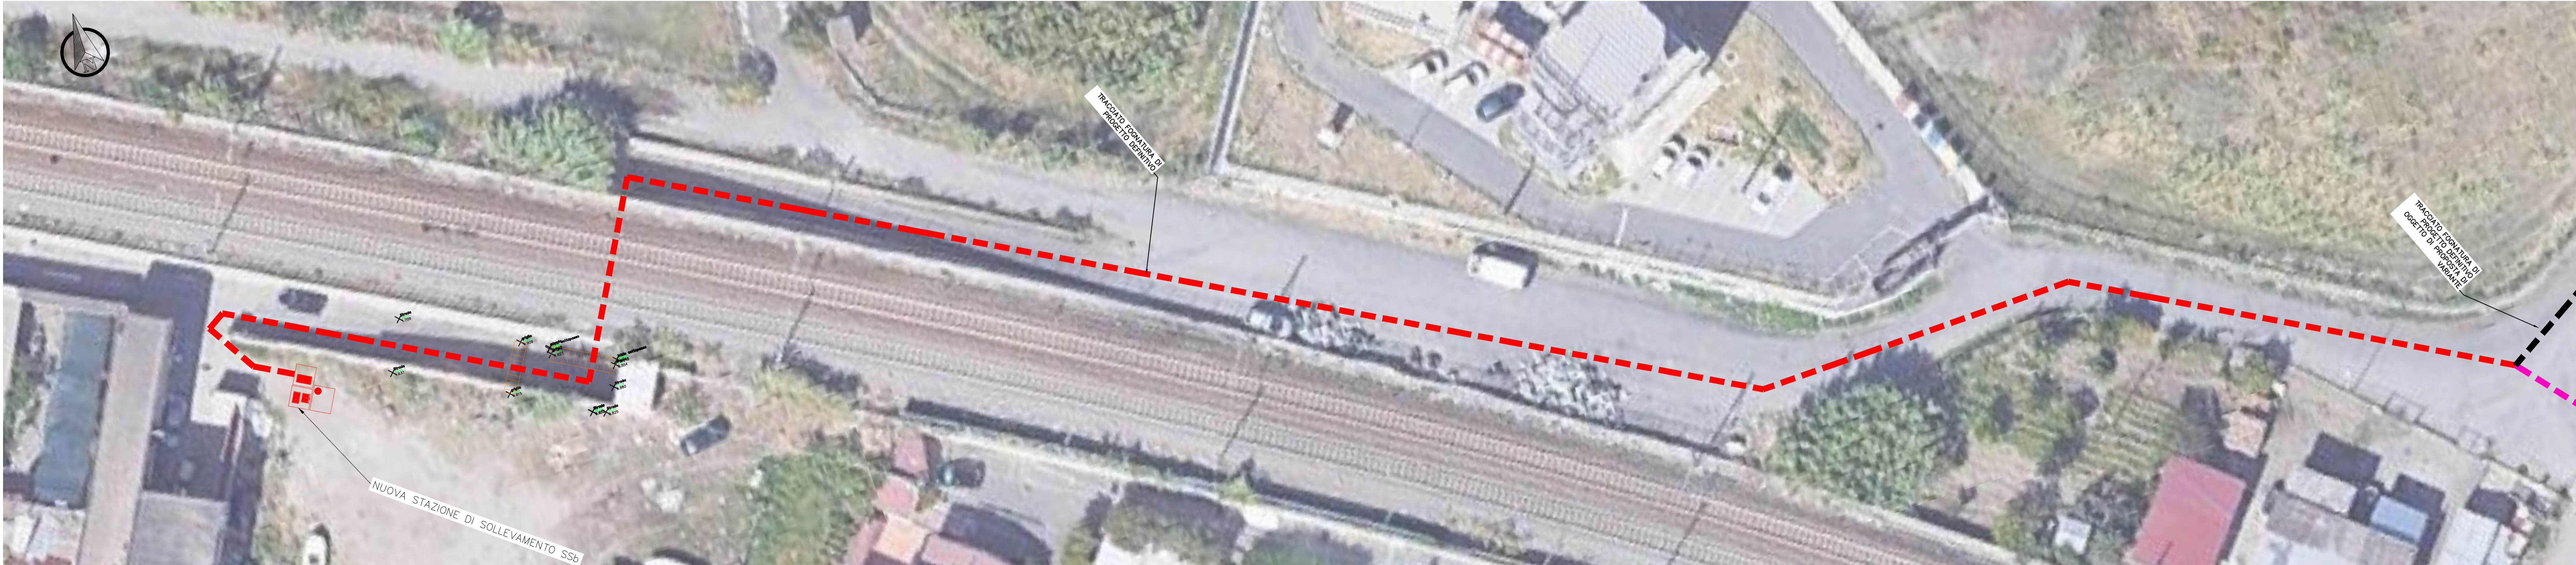

PIANTA CHIAVE 1:2500

LEGENDA

- TRATTO A GRAVITÀ IN PROGETTO – TUBAZIONE IN PEAD CORRUGATO SN8 DN/OD 250
- TRATTO IN PRESSIONE IN PROGETTO – TUBAZIONE IN PEAD PN16 DN/OD 125
- TRATTO IN PRESSIONE IN VARIANTE – TUBAZIONE IN PEAD PN16 DN/OD 125
- POZZETTO
- SEZIONE NUMERO X



Commissario Straordinario Unico per la realizzazione degli interventi di collettamento, fognatura e depurazione delle acque reflue urbane (Sentenza di condanna della Corte di Giustizia dell'Unione Europea C-465/10, C-251/17, C-461/15 e procedure di infrazione 2014/2059 e 2017/2181), D.P.C.M. del 11/05/2020

“ATO 5 REGGIO CALABRIA – COMPLETAMENTO E OTTIMIZZAZIONE DELLO SCHEMA FOGNARIO-DEPURATIVO DELL'AGGLOMERATO DI REGGIO CALABRIA”

CUP: H33J12000510003 - CIG: 765773205C

RTP Ita:
Mandataria: C.&S. DI GIUSEPPE INGEGNERI ASSOCIATI SRL Socio Unico
Responsabile di contratto - Ing. Conny Di Giuseppe

Mandanti: Isola Boasso & Associati srl – Altene Ingegneri Associati srl – TBF+PARTNER AG
I.A. Ing srl – Hypro srl – Engio Associati – Engineering & Geology – Ing. Eleonora Sablone – Ing. Giuseppe Brutto
– Ing. Giovanni Albanese, Dott. Architetto Egidio D'Amico

Responsabile Unico del Procedimento: Ing. Maria Pia Funaro

Direttore dell'Esecuzione del Contratto: Ing. Antonio Stranges

Responsabile integrazione delle prestazioni specialistiche Ing. Riccardo Isola	Responsabile Progettazione impianti Ing. Berardo Giangiulio	Responsabile Progettazione rete fognaria Ing. Giuseppe Floreale
---	--	--

PROGETTO DEFINITIVO
Zona Centro - Ravagnese
ELABORATI GRAFICI COLLETTAMENTO REGGIO CALABRIA CENTRO
Planimetria degli interventi tratto in pressione (SN Sabbie Bianche 2) - Tav. 2 di 2

Elaborato n°: 5.9.1.2	Codice elaborato: 711PDD0509102_00	Scala: 1:200
---------------------------------	--	------------------------

Rev.	DATA	DESCRIZIONE/MODIFICA	REDATTO DA:	VERIFICATO DA:	APPROVATO DA:
00	Febbraio 2022	PRIMA EMISSIONE	ISOLA BOASSO	Ing. Berardo Giangiulio Ing. Giuseppe Floreale	Ing. Riccardo Isola
01	Luglio 2023	REVISIONE DURANTE CDS	ISOLA BOASSO	Ing. Berardo Giangiulio Ing. Giuseppe Floreale	Ing. Riccardo Isola