


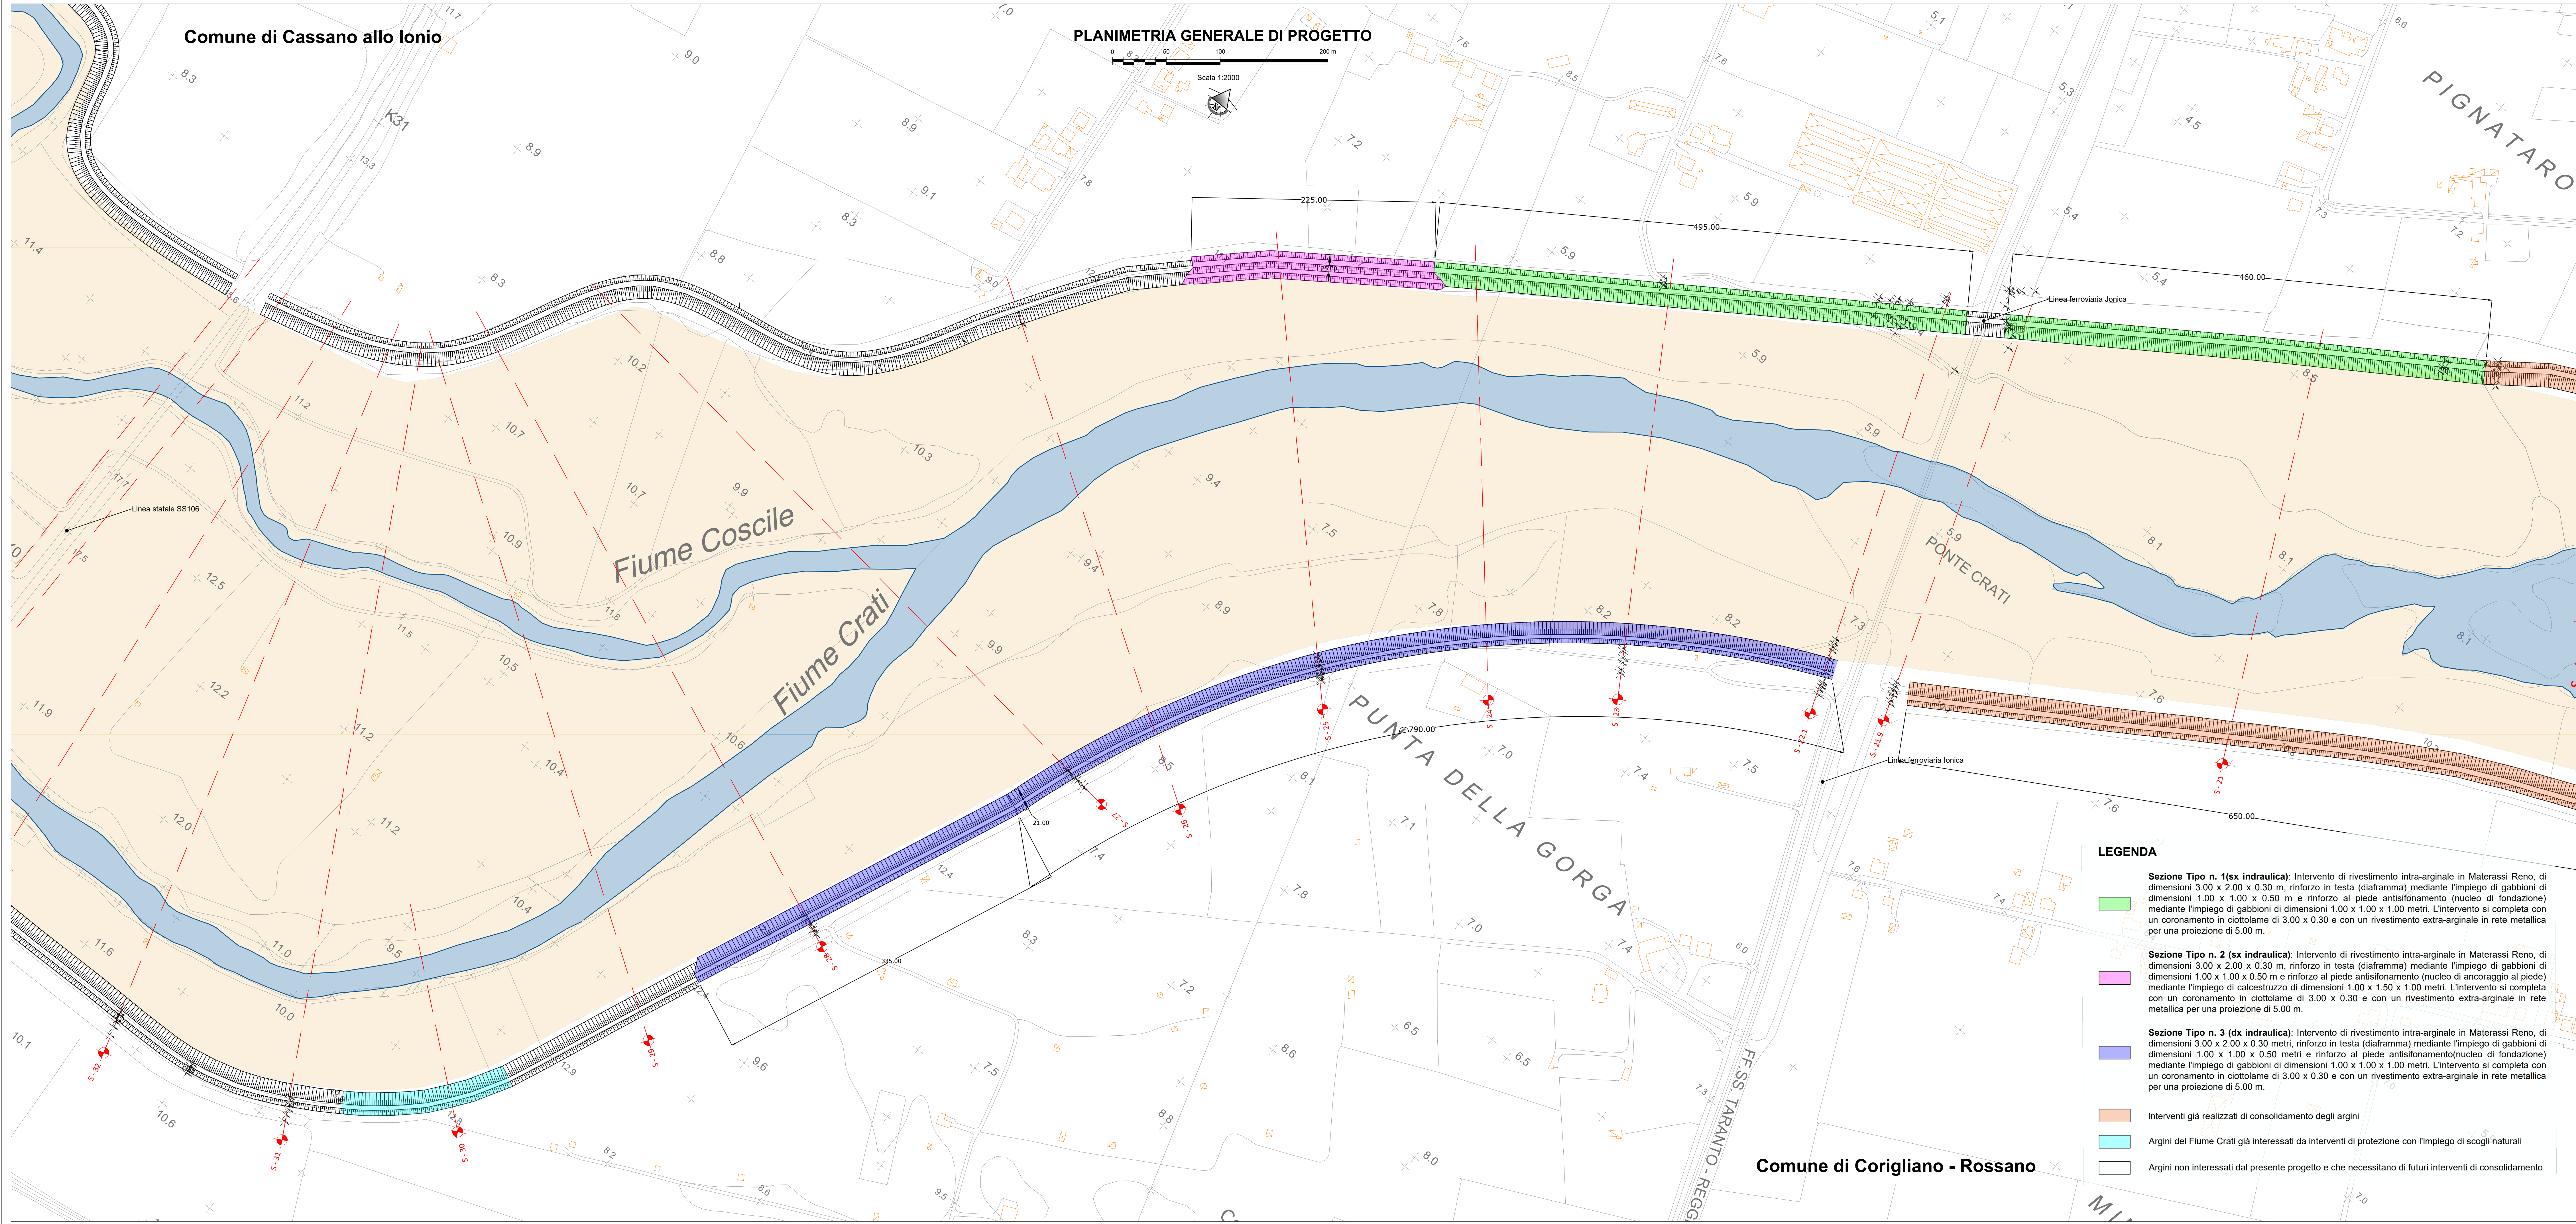

REGIONE CALABRIA

Ufficio del Commissario Straordinario Delegato alla
realizzazione degli Interventi di mitigazione del
rischio idrogeologico per la Regione Calabria

Titolo:
**"COMPLETAMENTO DEGLI INTERVENTI DI MESSA IN SICUREZZA
DEGLI ARGINI DEL FIUME CRATI"**

Livello di progettazione: **PROGETTO DEFINITIVO**

Progettazione generale:
HYSONMAR
Hydraulic Soil Marine Engineering

Gruppo di lavoro:
Ing. Antonella PASTORE (HYSOMAR)
Geol. Dott.ssa Dominique PERRUSO (HYSOMAR)
Geom. Alfredo VOMMARO (HYSOMAR)
Ing. Gianluigi FILIPPO (HYSOMAR)
Archeologo Luca DI BIANCO (HYSOMAR)

Responsabile delle integrazioni specialistiche:
Ing. Giulio VIPARELLI

Progettazione:
Ing. Gianluca CANTISANI
Ing. Alberto BORSANI

Visi ed approvazioni:

Elaborato:
PLANIMETRIA GENERALE DI PROGETTO

CODIFICA	102	WS	PP	02	REV.	1	SCALA	1:2000	ELABORATO	02.I.T02
Rev.	Data	Descrizione	Redatto	Controllato	Approvato					
1	Giugno 2023	2° EMISSIONE	G. FILIPPO	A. PASTORE	A. BORSANI					
0	Novembre 2022	1° EMISSIONE	G. FILIPPO	A. PASTORE	A. BORSANI					

Visito:
Il Responsabile Unico del Procedimento
Ing. Pierluigi MANCUSO