REGIONE CALABRIA
SETTORE AMBIENTE

PROCEDURA DI RILASCIO NUOVA AUTORIZZAZIONE INTEGRATA AMBIENTALE

-RIF. PRECEDENTE AUTORIZZAZIONE D.D.G. n°22556 del 23/12/2008, Nota n°354623 del 11/11/2014, DDG n°4541 del 15/04/2014-

Comune di Bisignano (CS)
PROVINCIA DI COSENZA

CONSULECO
TRASPORTO E IMPIANTO SMALTIMENTO RIFIUTI

SITO OPERATIVO LOC. MUCCONE, 24

PIATTAFORMA DI TRATTAMENTO RIFIUTI LIQUIDI SPECIALI CAPACITÀ DI TRATTAMENTO 649 tons/giorno

COMMITTENTE:		Rif. Legge:	Revisione:
Consuleco S.r.l.		D. Lgs. 152/2006 D. Lgs 59/2005	0 1
TAVOLA:	**ELABORATO:**	**SCALA:**	**DATA:**
C10	Planimetria modificata delle reti fognarie, dei sistemi di trattamento, dei punti di emissione degli scarichi liquidi e della rete piezometrica	1:2000	2024
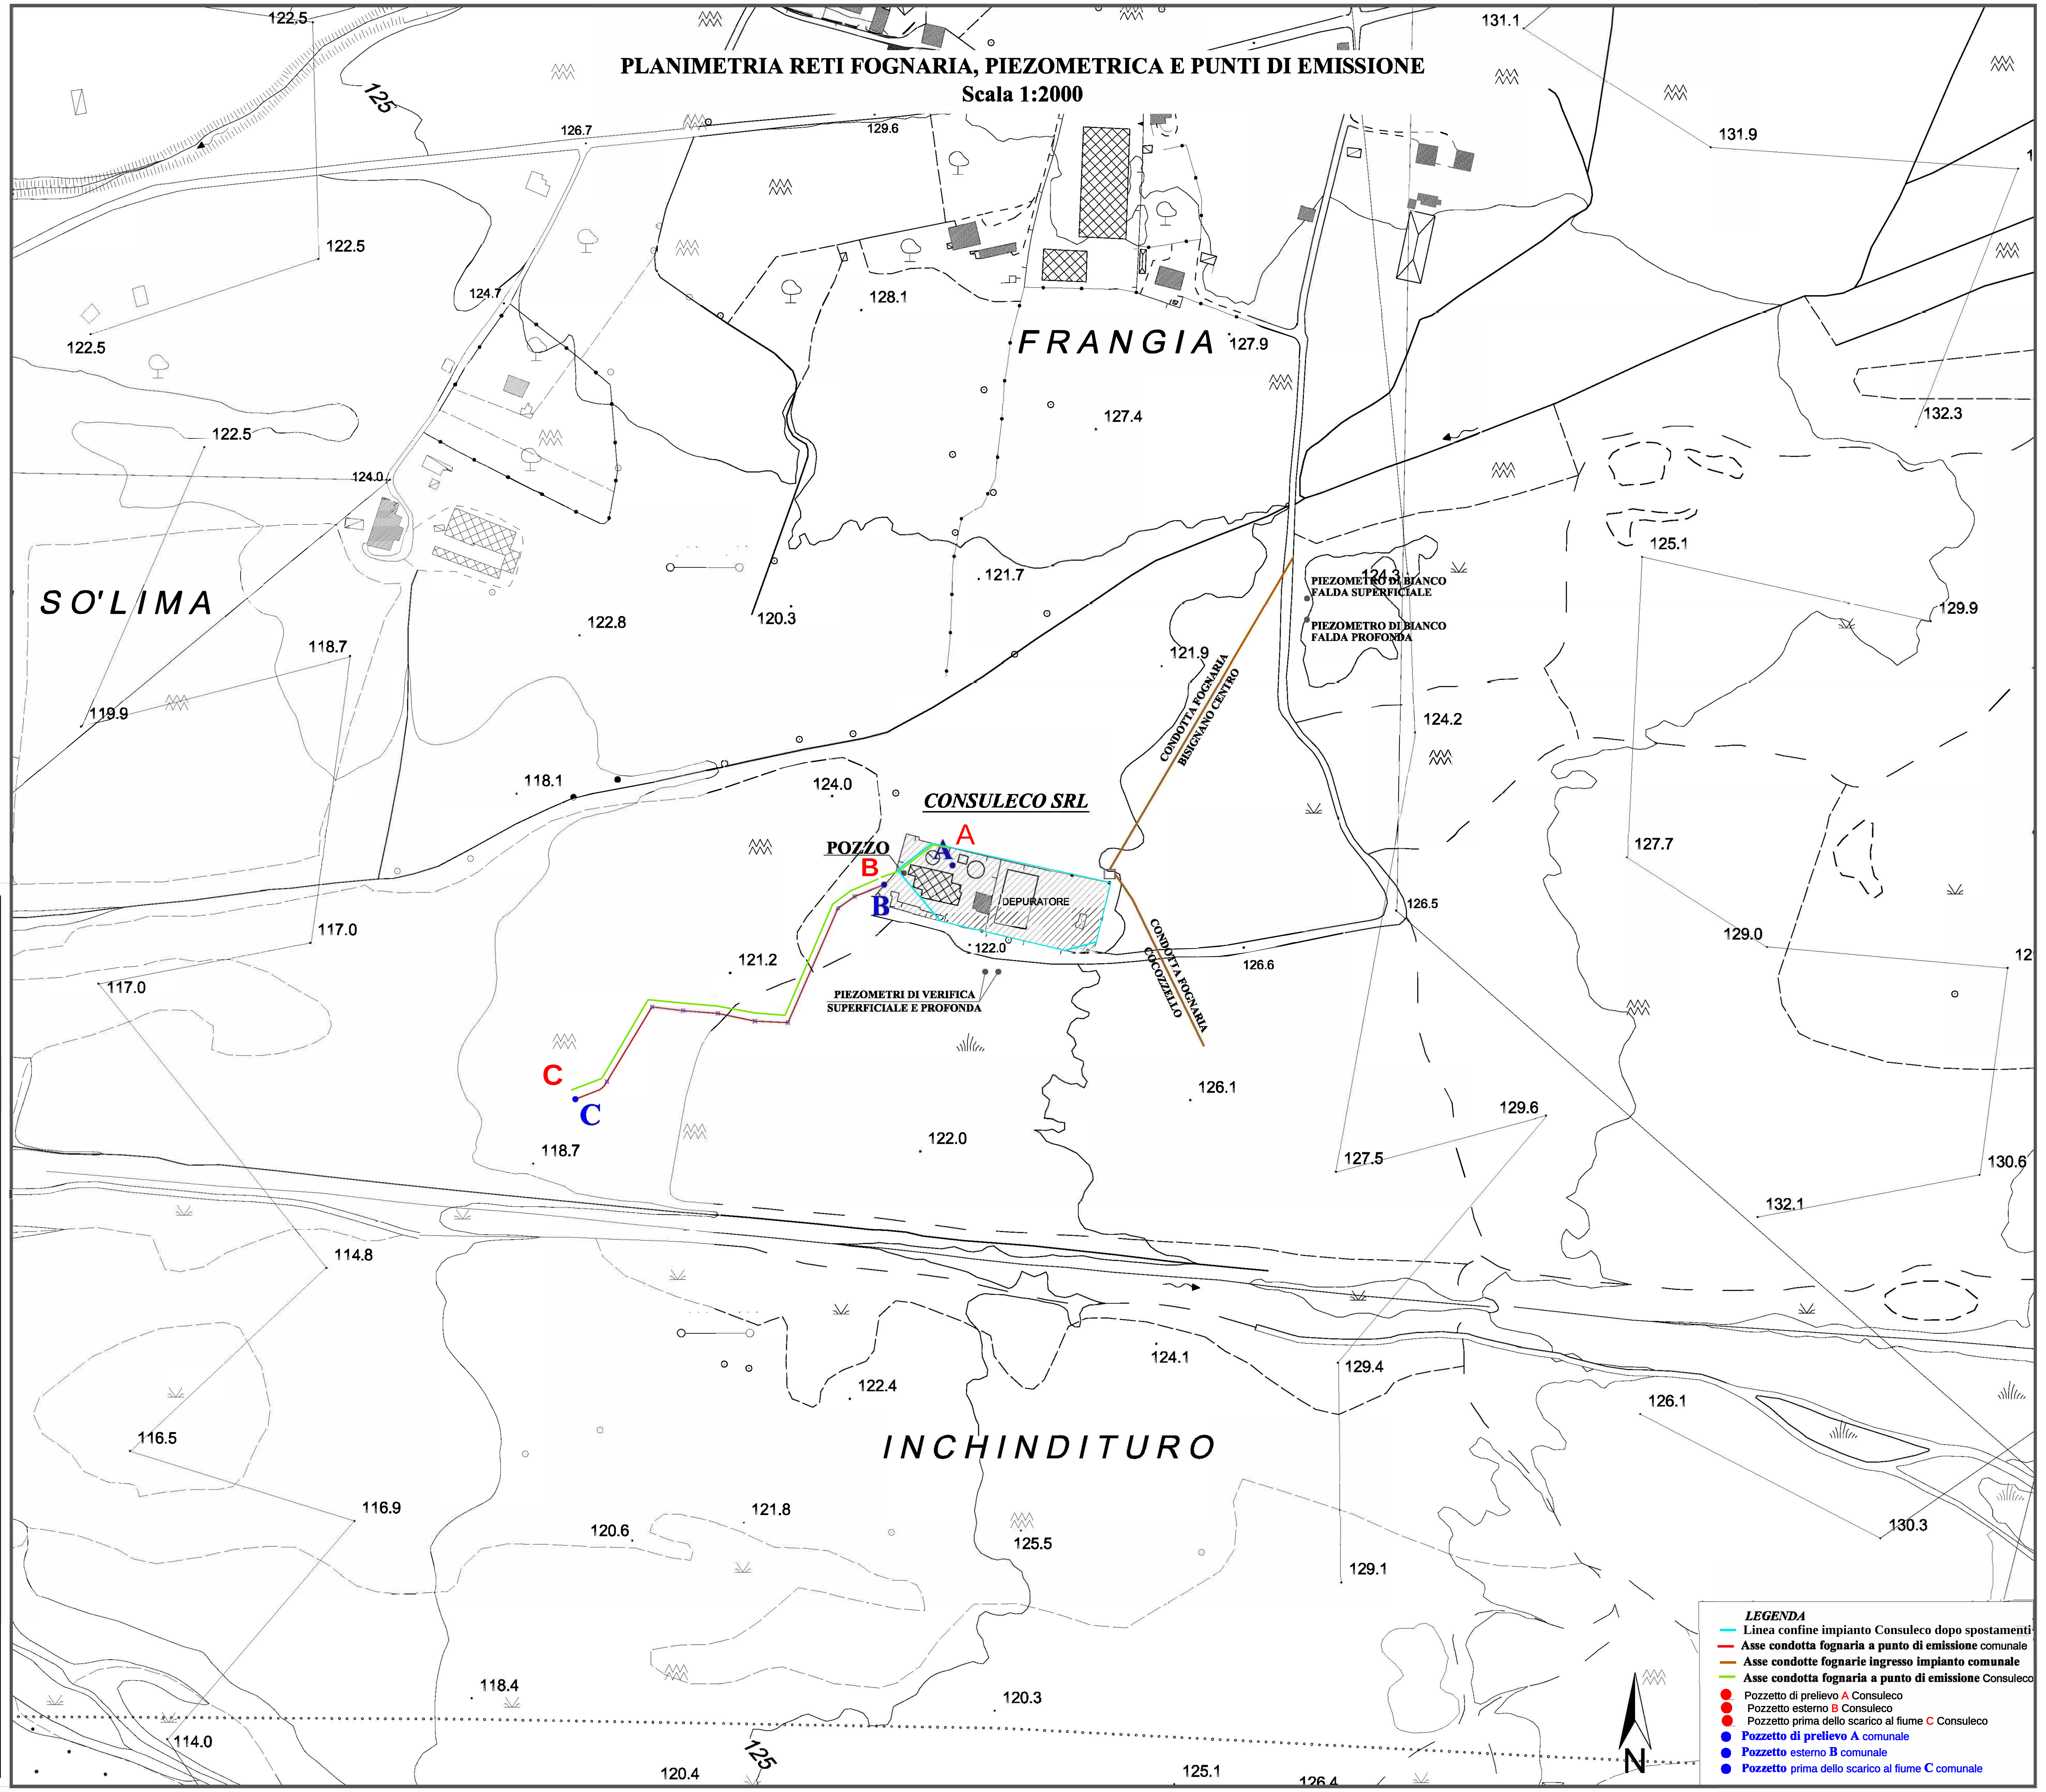
IL COMMITTENTE:	IL TECNICO/PROGETTISTA:	IL TECNICO IPPC:
Dott. Nicodemo MORISE CONSULECO S.r.l. a socio unico Loc. Muccone, 24 87043 BISIGNANO (CS) Partita IVA: 02235210792	Ing. Enrico GALLARATI Dott. Ing. ENRICO GALLARATI Iscritto all'Albo degli Ingegneri di Parma N.799	Dott. Luca MAZZONE