



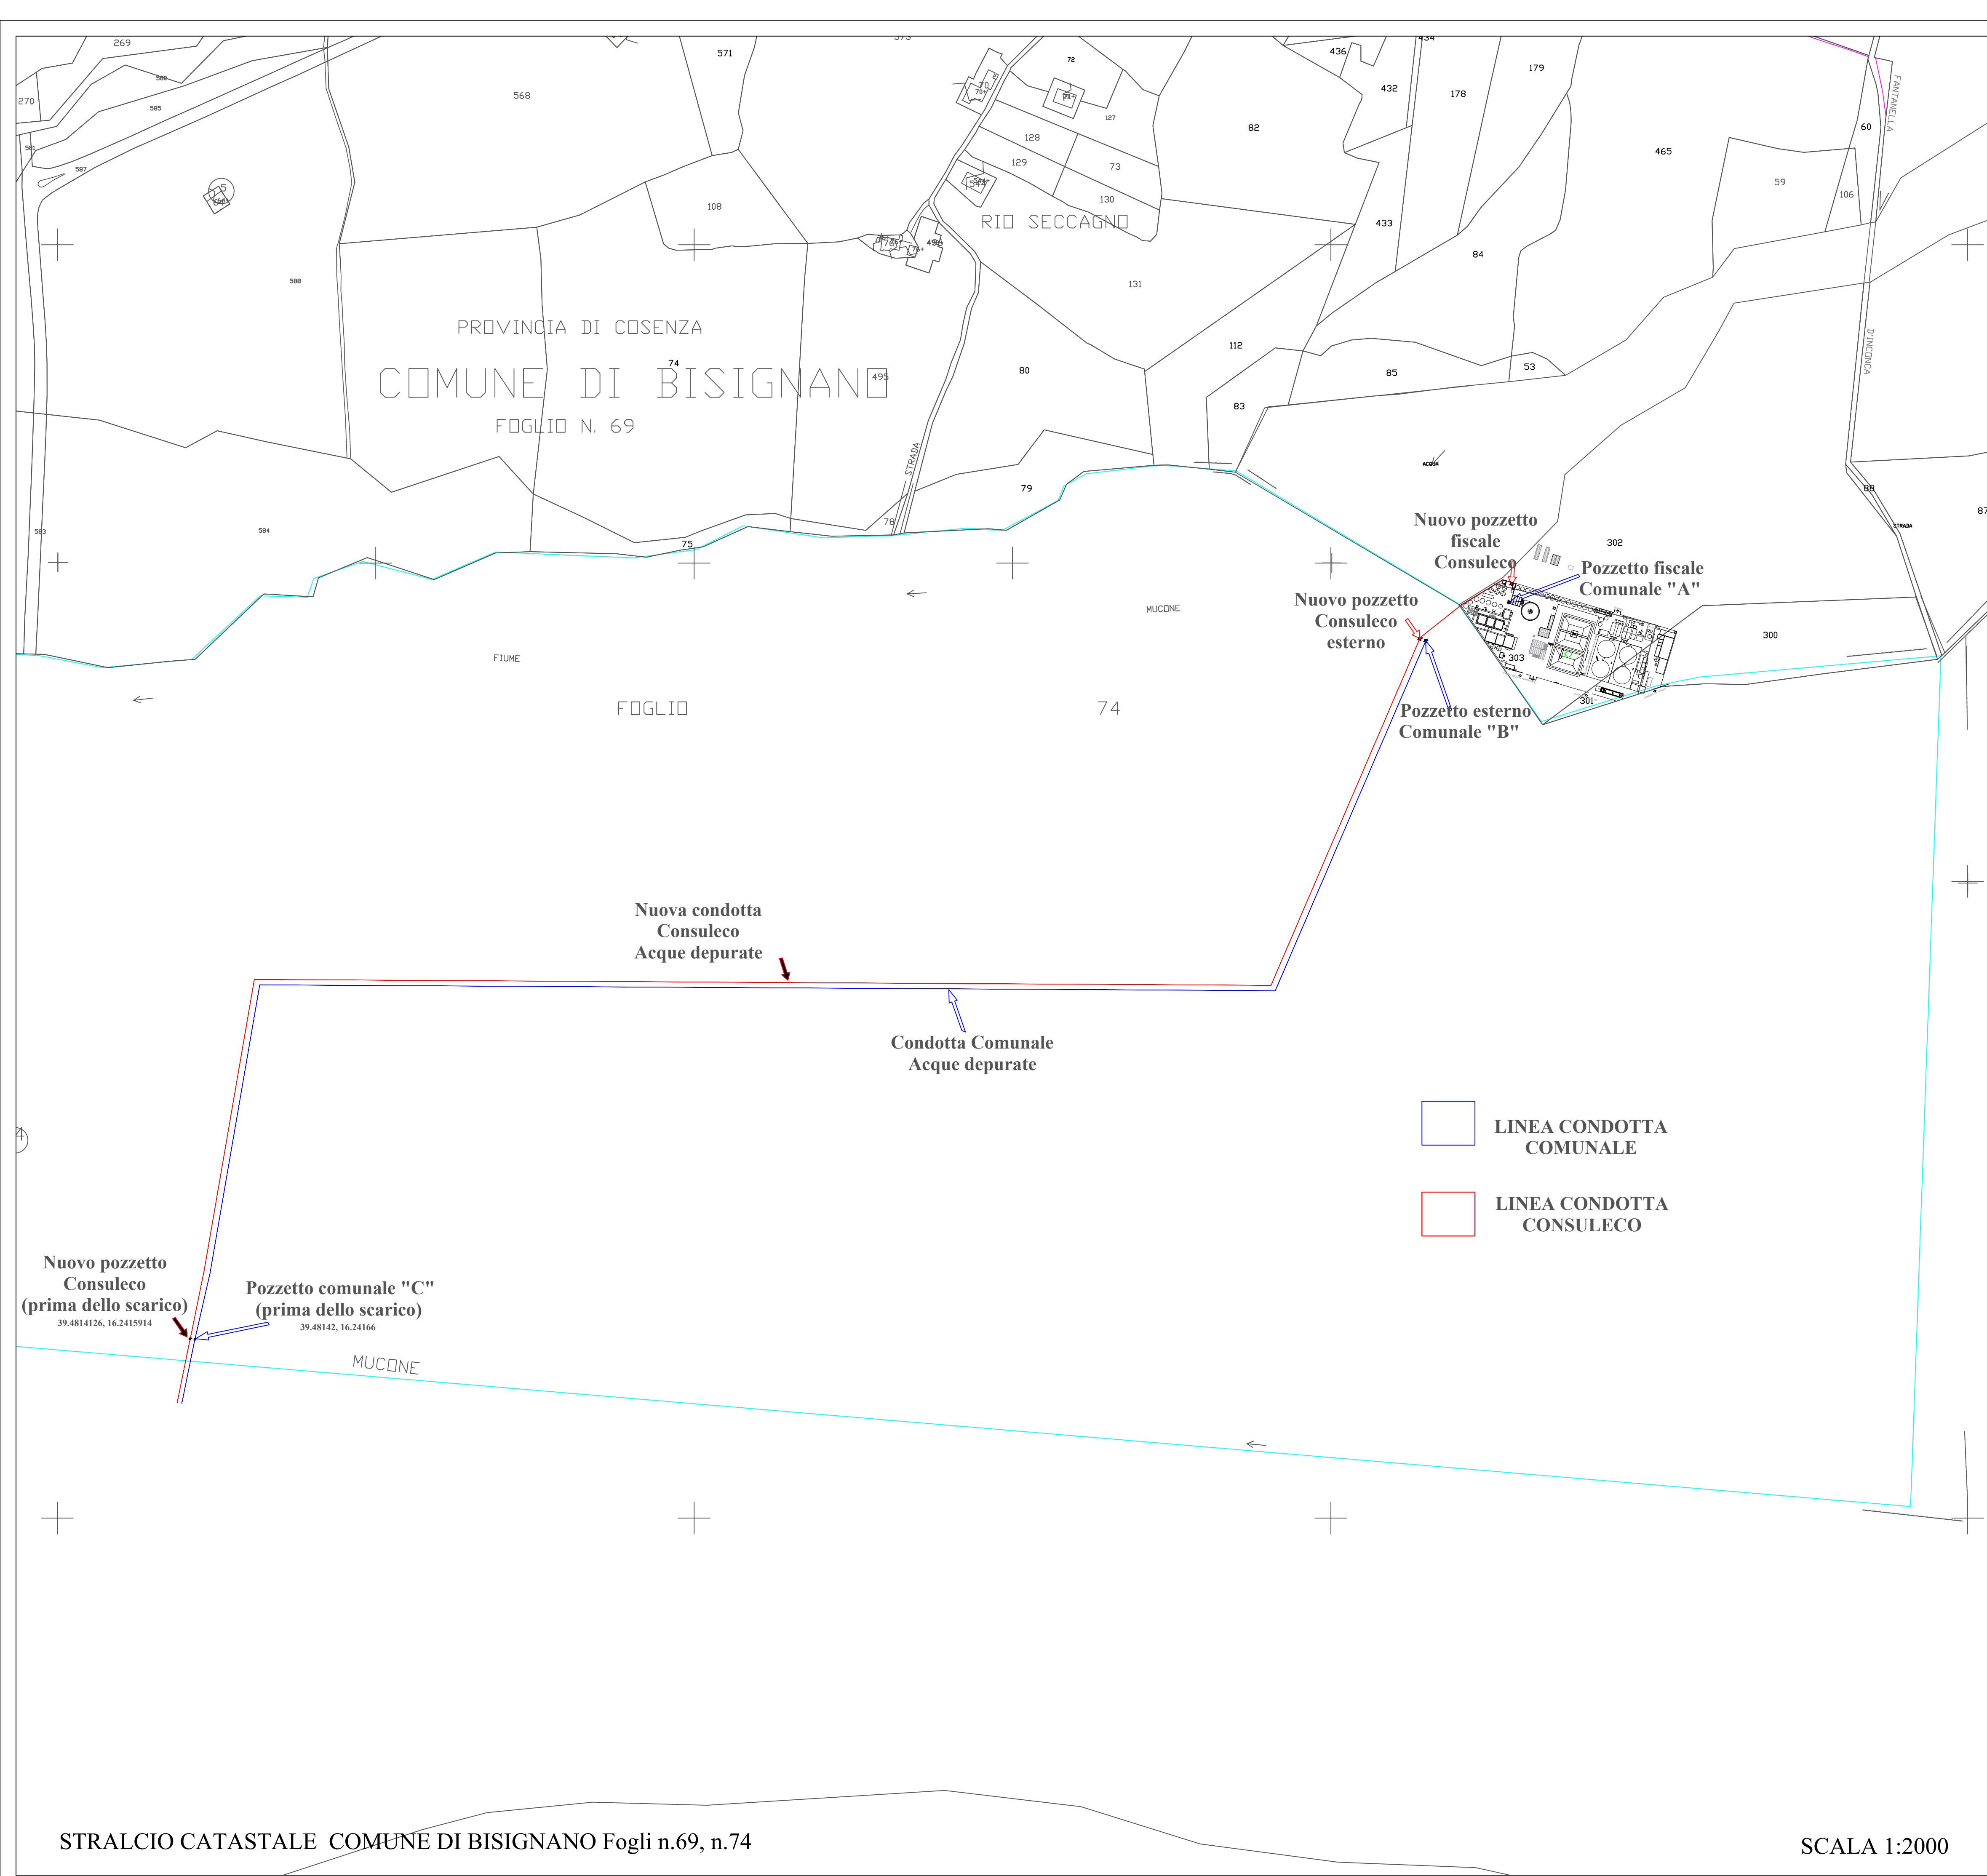

SEZIONI TIPOLOGICHE POSA TUBAZIONI

SCALA 1:20

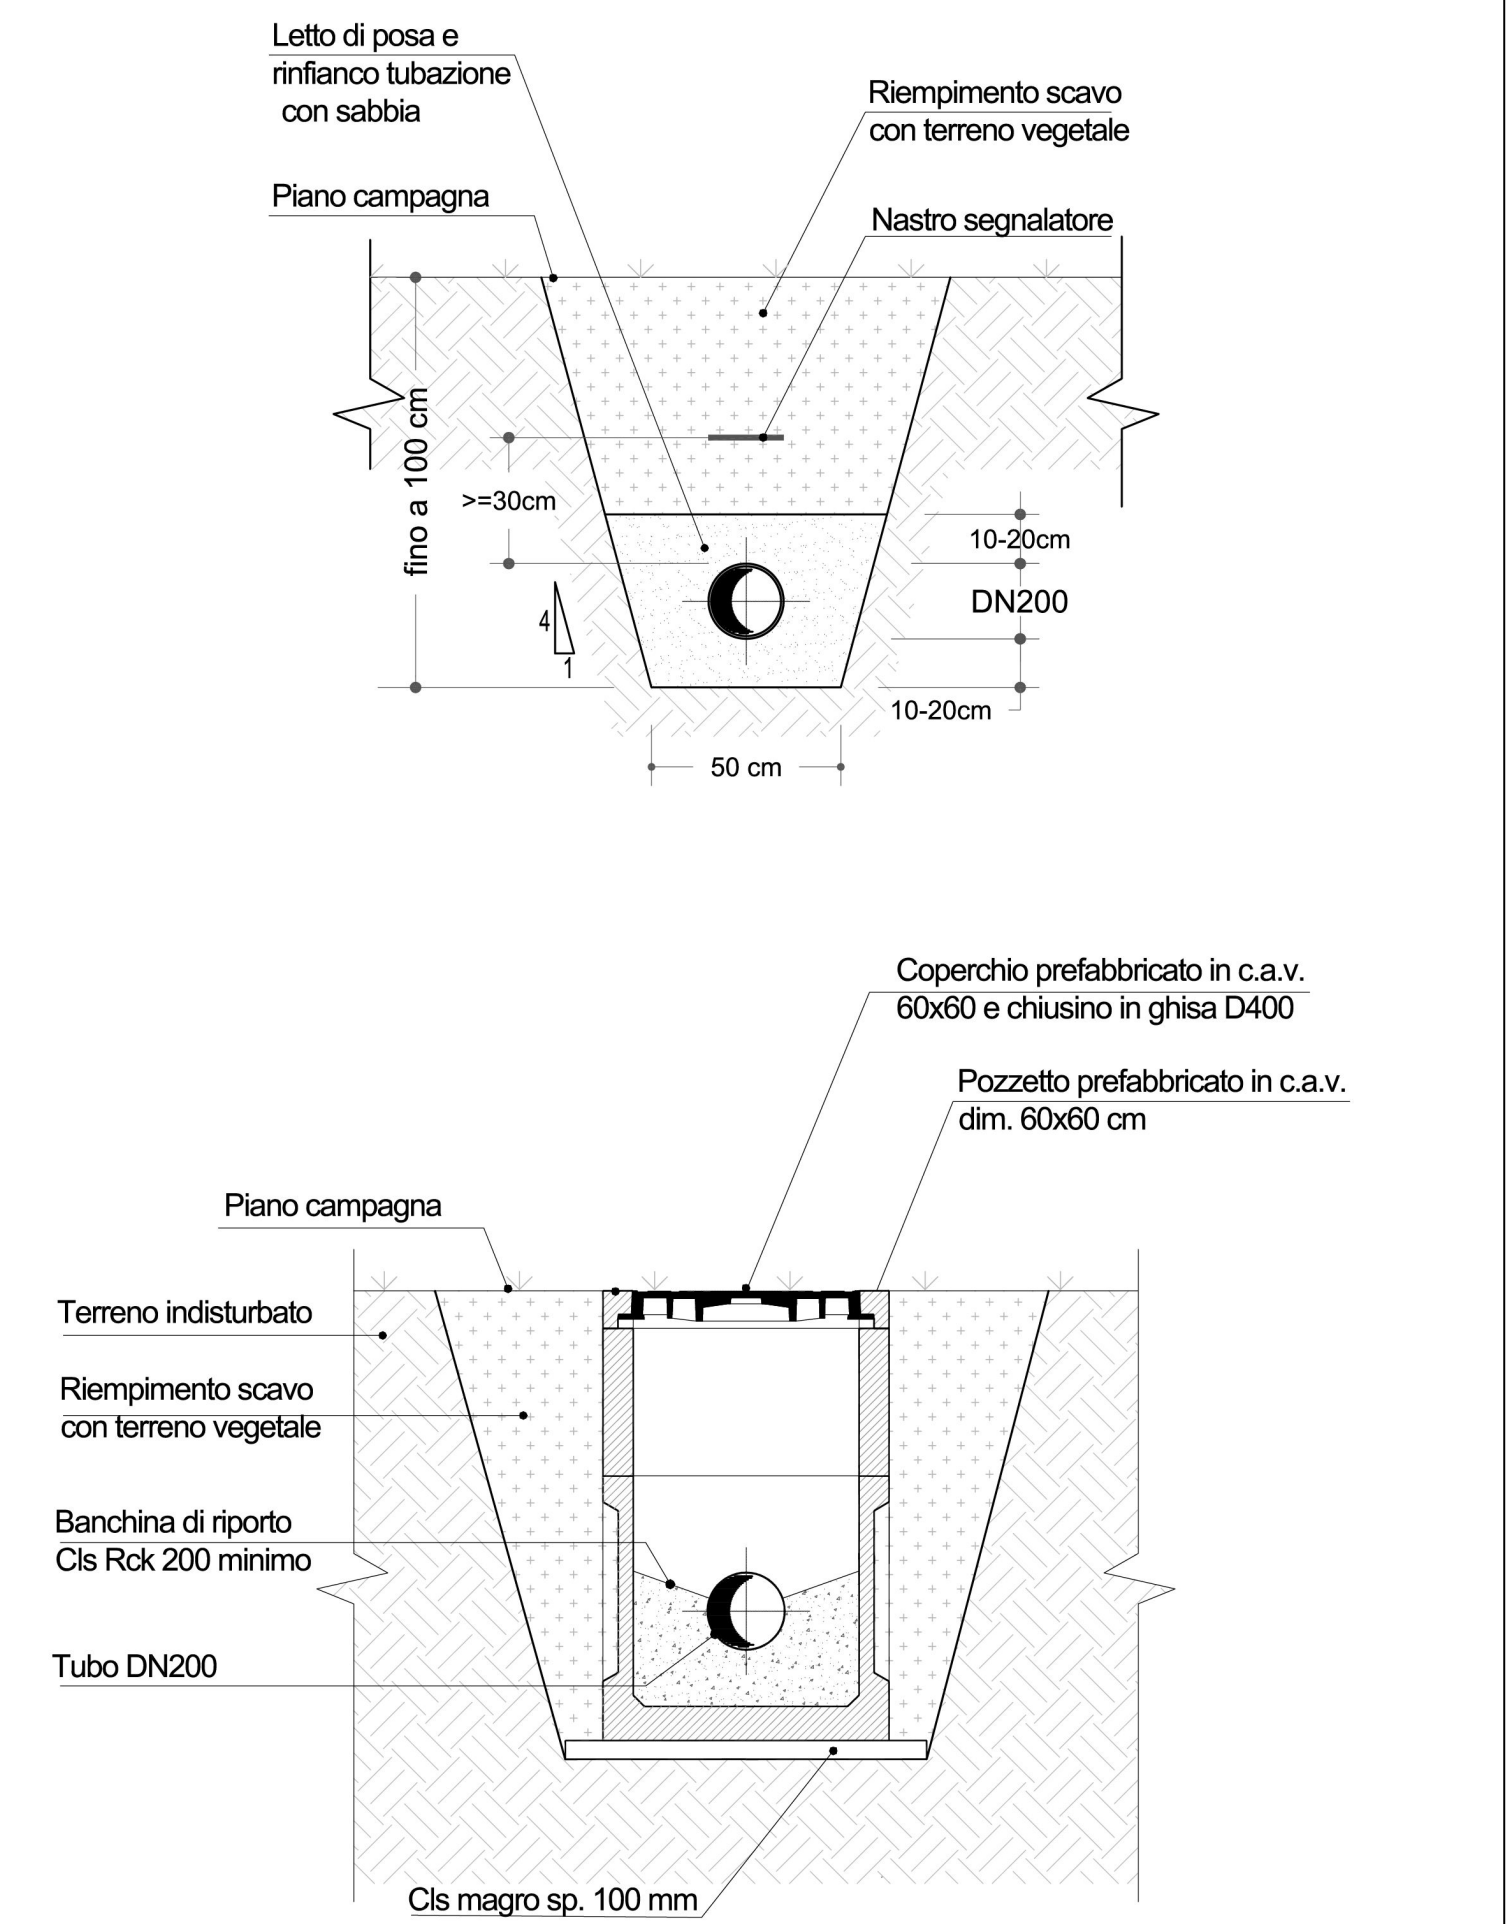

REGIONE CALABRIA
SETTORE AMBIENTE

PROCEDURA DI RINNOVO
AUTORIZZAZIONE INTEGRATA AMBIENTALE



Comune di Bisignano (CS)
PROVINCIA DI COSENZA

SITO OPERATIVO LOC. MUCCONE, 24

PIATTAFORMA DI TRATTAMENTO RIFIUTI LIQUIDI SPECIALI
CAPACITÀ DI TRATTAMENTO 649 tons/giorno

COMMITTENTE: Consuleco S.r.l.		Rif. Legge: D. Lgs. 152/2006 D. Lgs 59/2005	Revisione: 01
TAVOLA: C 16	ELABORATO: Planimetria e particolari nuova condotta di scarico in acque superficiali	SCALA: 1:2000	DATA: 2024
IL COMMITTENTE: Dott. Nicodemo MORISE		IL TECNICO PROGETTISTA: Ing. Enrico GALLARATI	IL TECNICO IPPC: Dott. Luca MAZZONE

SCALA 1:2000