


AEROFOTO CON SOVRAPPOSIZIONE DELL'INTERVENTO DI PROGETTO STRALCIO E DEL RILIEVO BATIMETRICO - LITORALE ROCCELLA JONICA - Scala 1:5.000

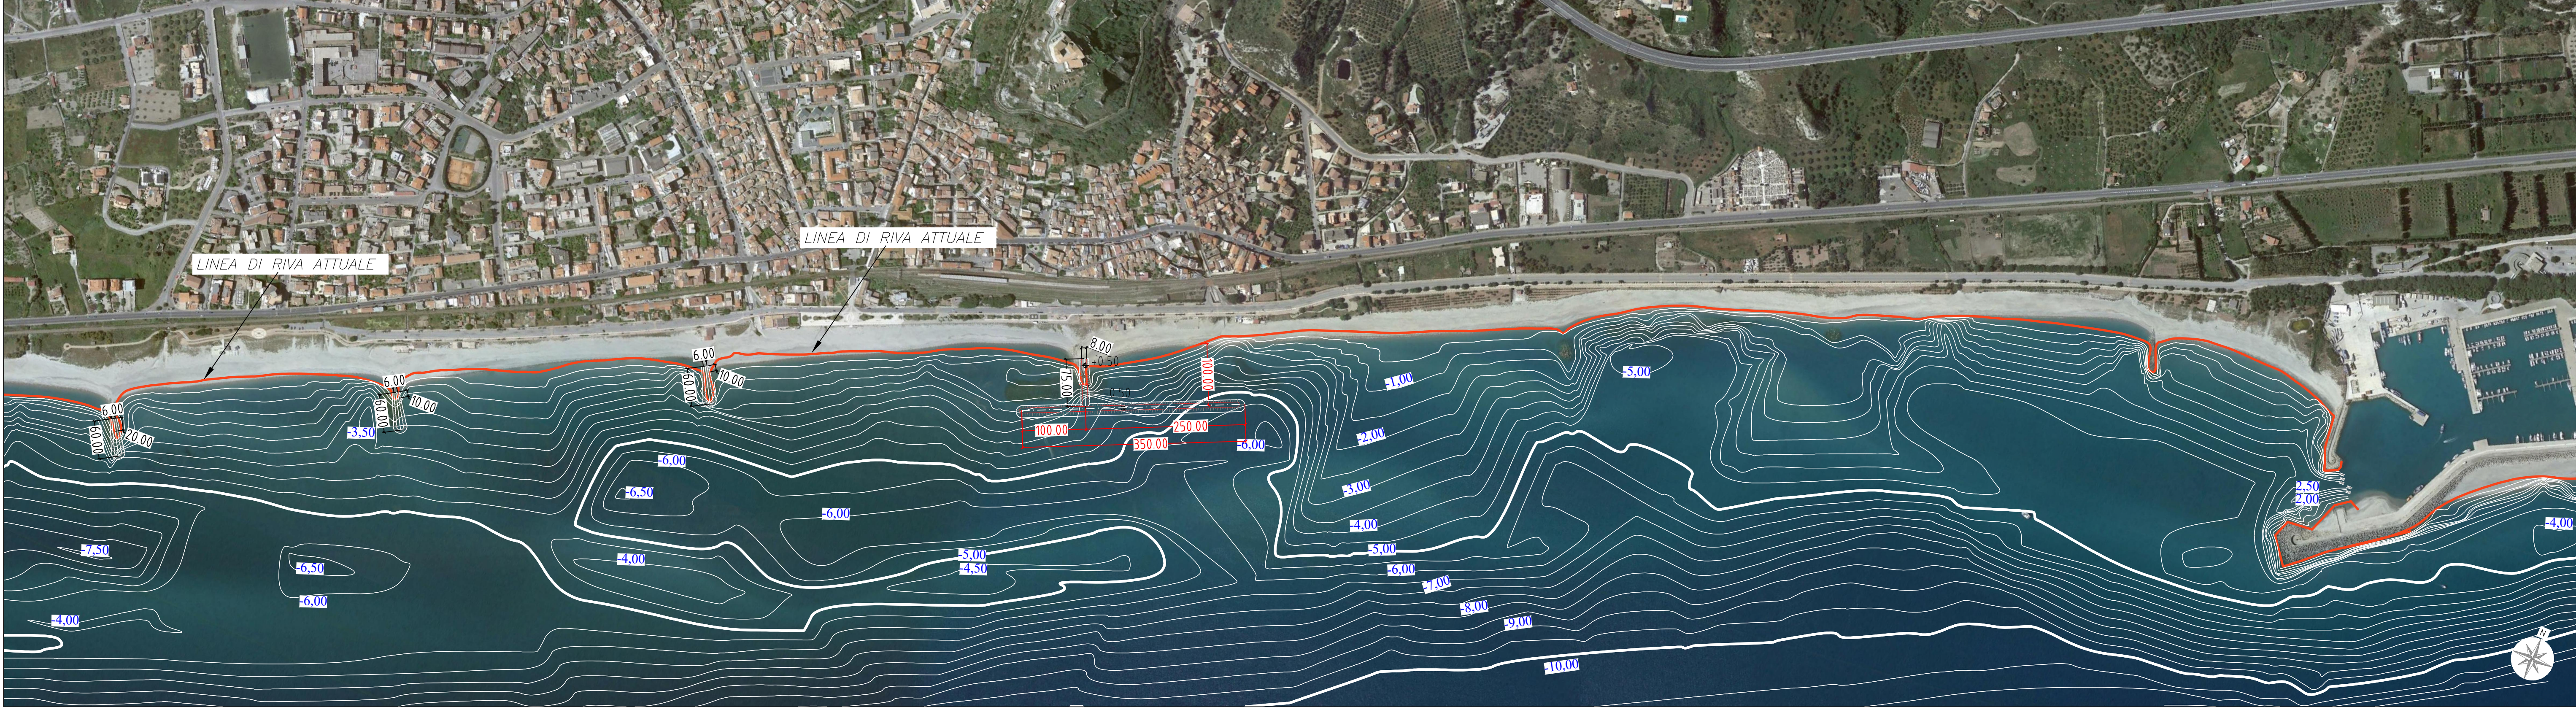

REGIONE CALABRIA

Dipartimento N. 6 - Infrastrutture - Lavori Pubblici - Mobilità Settore: Difesa del Suolo

INTERVENTI INTEGRATI PER IL COMPLETAMENTO DELLE OPERE DI
DIFESA COSTIERA (tra Punta Stilo e Foce Fiumara Torbido)

CUP: J95B17000340006-CIG: 81726013B2- COD. SIURP: 216207

PROGETTO DEFINITIVO PRIMO STRALCIO

elaborato:

AEROFOTO CON SOVRAPPOSIZIONE DELL'INTERVENTO DI PROGETTO
STRALCIO E DEL RILIEVO BATIMETRICO
LITORALE DI ROCCELLA JONICA

TAVOLA
18

SCALA
1:5.000

DATA
FEB.24

FILE
18-Aero_Pro.dwg

COORDINATE PROGETTO
1121/CE

RAGGRUPPAMENTO TEMPORANEO DI PROFESSIONISTI (R.T.P.):

DOTT. ING. ANTONIO D'ARRIGO

DOTT. ING. NICOLA RUSTICA

DOTT. ING. DOMENICO MANGANO

DOTT. ING. AGOSTINO LA ROSA

DOTT. ING. LEOPOLDO ROSSI

DOTT. ING. MANUELA BARBAGIOVANNI GASPARO

DOTT. ING. ALBERTO LO PRESTI

DOTT. ARCHEOL. TIZIANA FISICHELLA

DOTT. BIOL. SEBASTIANO CAPONE

GEOLOGIS S.R.L.

c/o Sede legale: Studio D'Arrigo Via Gagini n.6 98122 Messina - Tel./Fax. 090364154 3356573963 - pec: antonip.darrigo@ingpec.eu - mail: a.darrigo@tiscali.it

IL DIRIGENTE DEL SETTORE 6:

DOTT. ING. GIANFRANCO COMITO

RESPONSABILE UNICO DEL PROCEDIMENTO:

DOTT. GEOL. NELLO GRASSI