


Planimetria stato di fatto

Scala 1:500

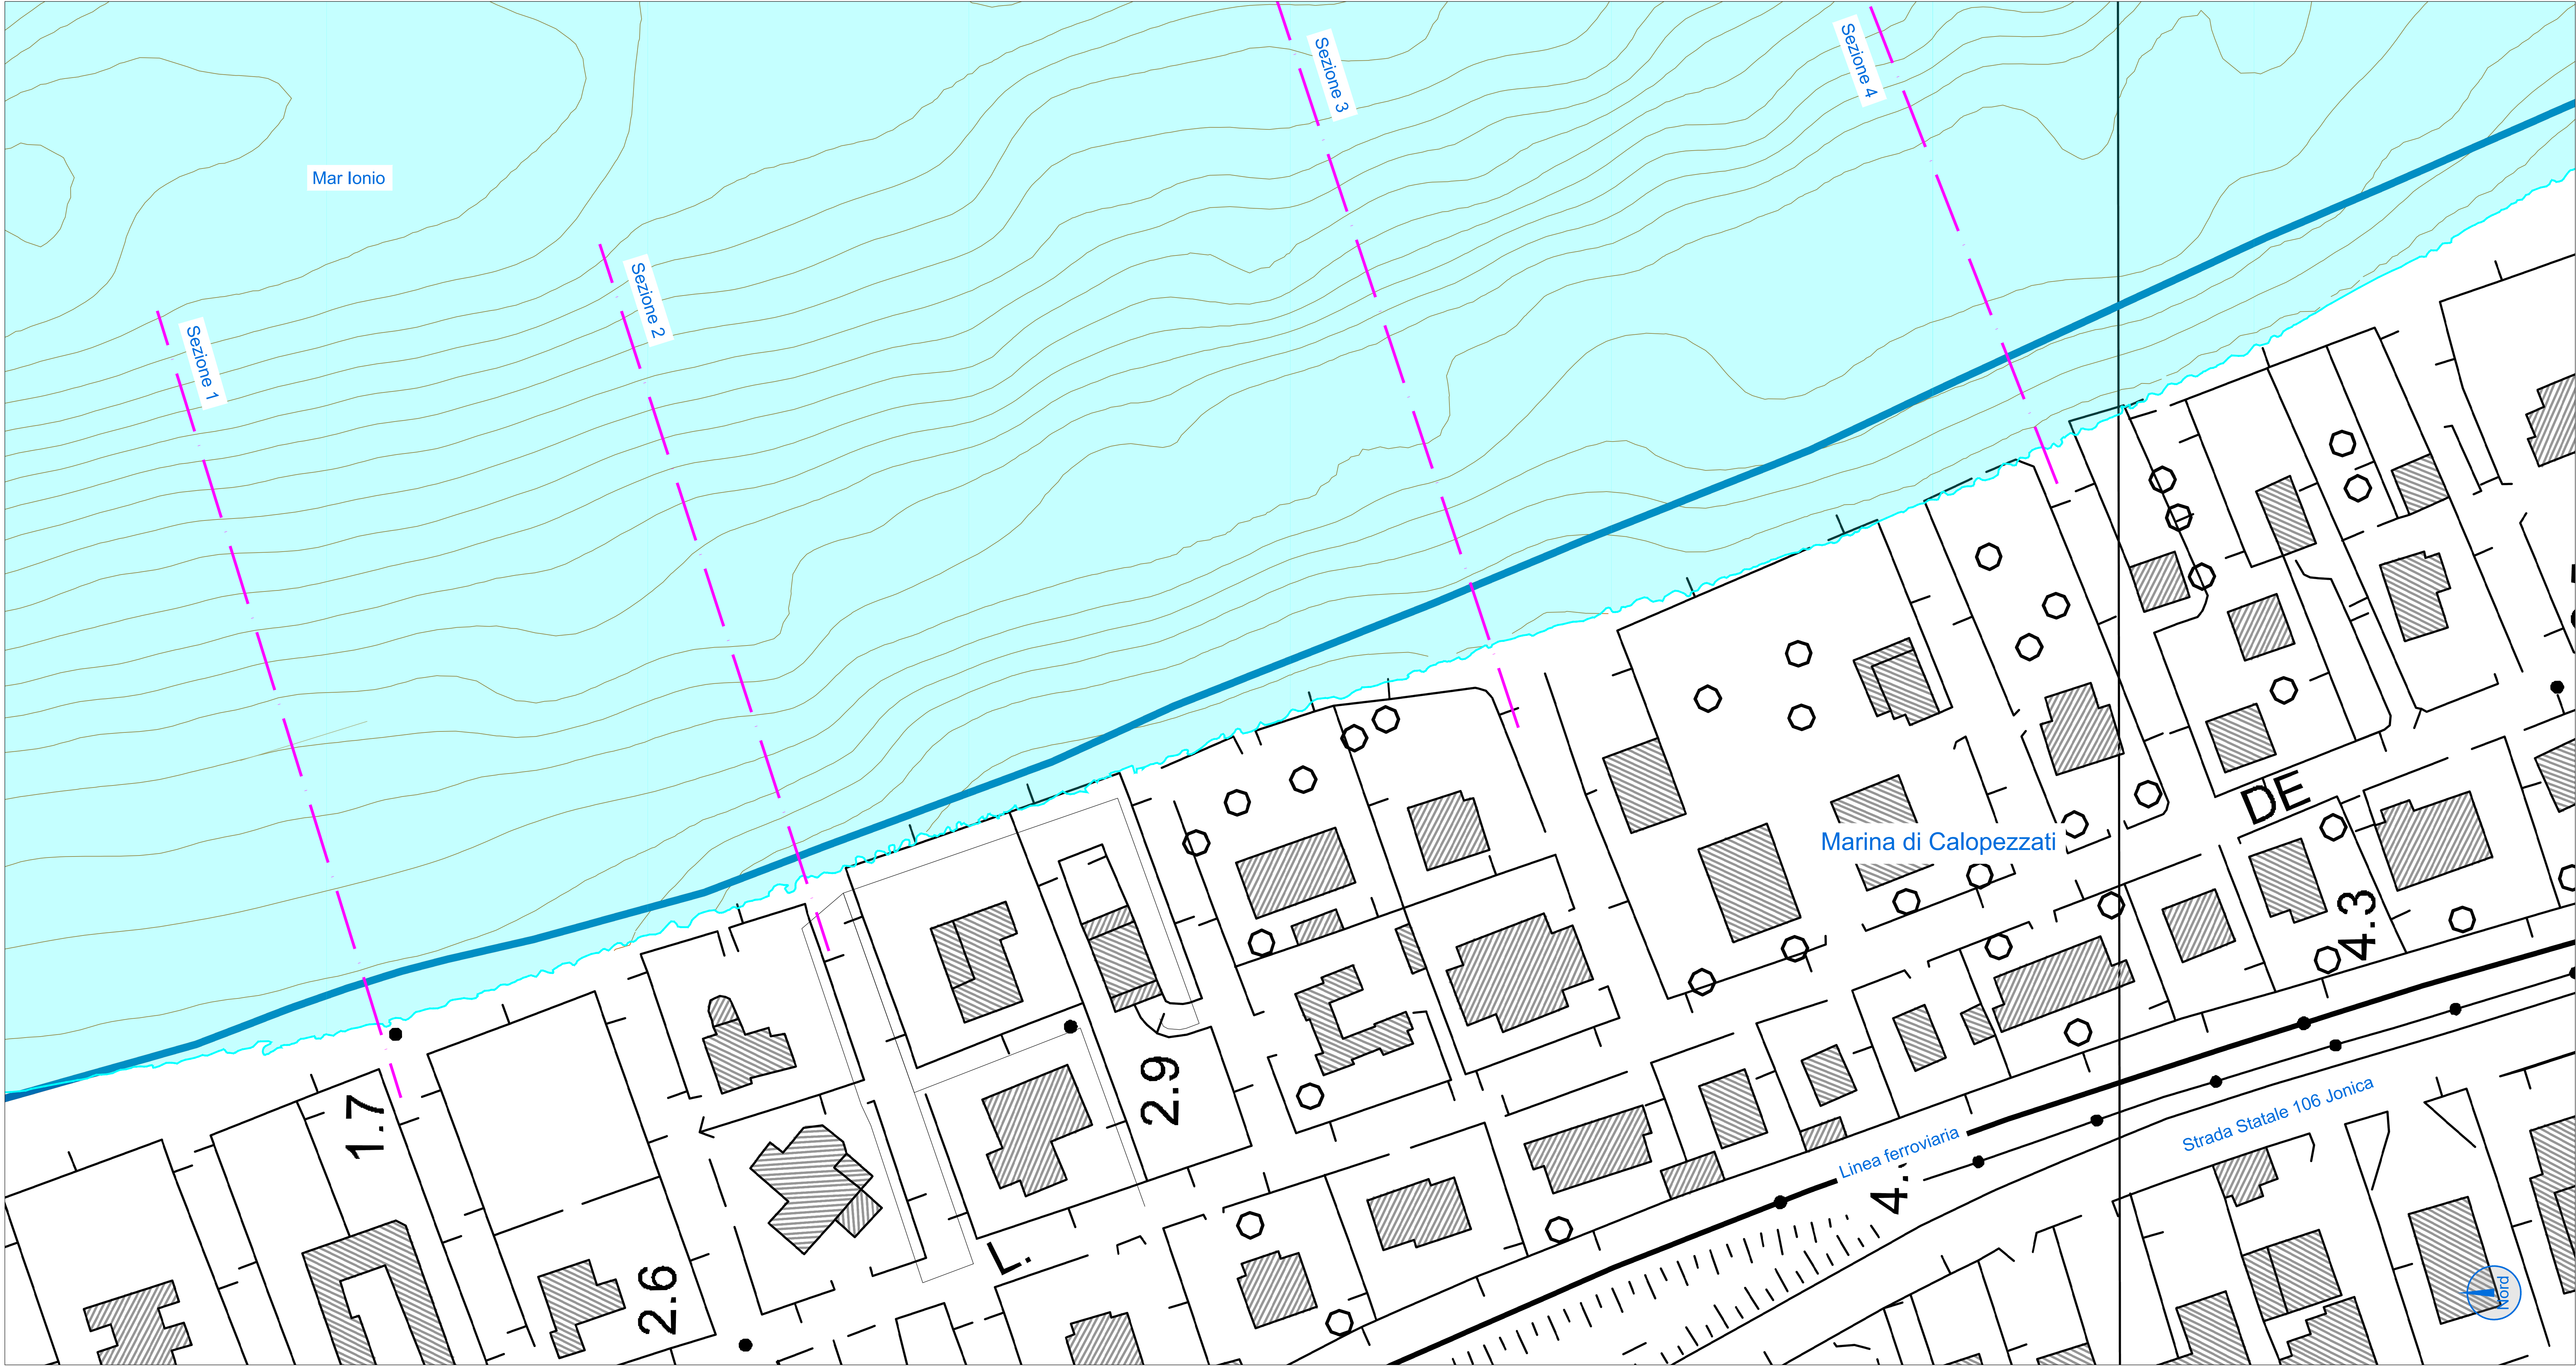

Legenda

- CTR Regione Calabria
- Rilievo batimetrico UNICAL 2020
- Quota 0 m.s.l.m
- Mar Ionio
- Linea costa CTR
- Sezioni



REGIONE CALABRIA
DIPARTIMENTO INFRASTRUTTURE,
LAVORI PUBBLICI, MOBILITÀ

Salvaguardia litorale costiero di Calopezzati (CS)*
(CODICE RENDIS 18IR954/G1) CUP
J23B18000330001 CIG 8181775651 nel Comune di
Calopezzati (CS) 1° LOTTO

PROGETTO DEFINITIVO

INDICE	DATA	MODIFICHE	DISEGN	CONTR	APPROV
PLANIMETRIA STATO DI FATTO					
I PROGETTISTI: Dott.ssa Ing. Beatrice Majone Dott. Ing. Paolo Atzeni Dott. Ing. Salvatore Falco			GEOLOGO: Dott. Geol. Teodoro Aldo Battaglia ARCHEOLOGO: Dott. Amadeo Brusco BIOLOGA: Dott. ssa Agnese Cipriano		SCALA: 1:500 DISEGNO: CPL 2003
STUDIO MAJONE INGEGNERI ASSOCIATI			Dott. Ing. Salvatore Falco INGEGNERE RESPONSABILE DEL PROGETTO		GIUGNO 2022