


PLANIMETRIA

216.00

80.00

PIAZZALE

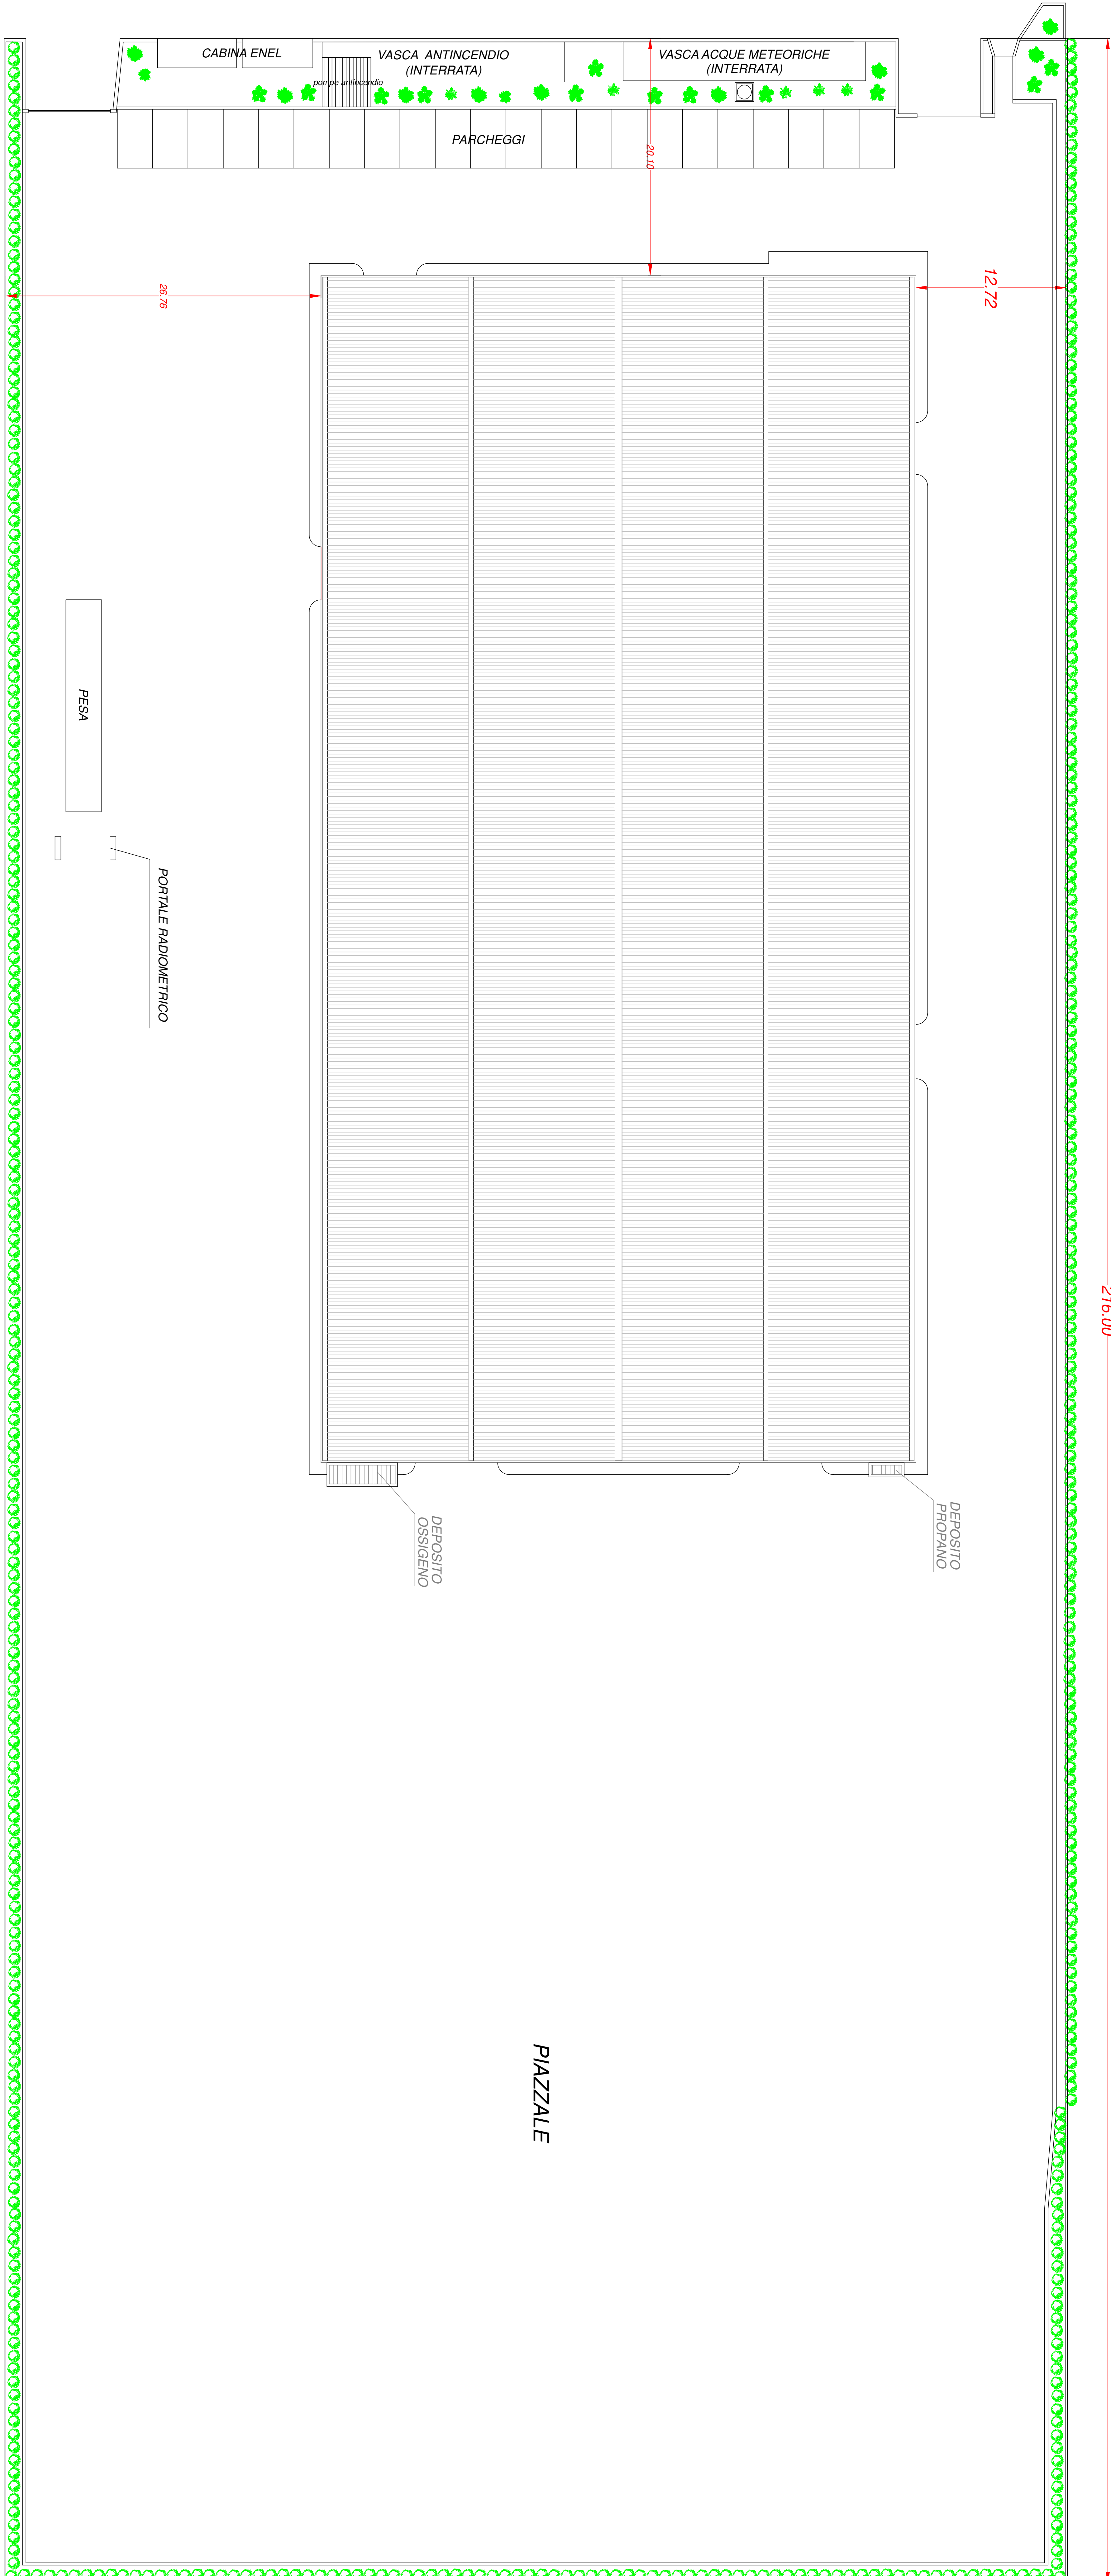

ZONA DI RISPETTO - PARCHEGGIO

STRADA

COMUNE DI CROTONE
Provincia di CROTONE

PROVVEDIMENTO AMBIENTALE UNICO REGIONALE
AI SENSI DELL'ART. 27 BIS DEL DLGS 152/2006 e ssmm,ili.
"CENTRO DI TRATTAMENTO E RECUPERO DI METALLI
FERROSI E NON FERROSI"
DELLA DITTA "ROCCA MARIA S.R.L."
VIA A. AVDAGADRO LOC. PASSIVECCHIO CROTONE

TAVOLA
06
PLANIMETRIA GENERALE
SCALA : 1:250

SETTEMBRE 2024

COMITENTE:
"ROCCA MARIA S.r.l."

TECNICO:
Ing. Salvatore TALARICO