


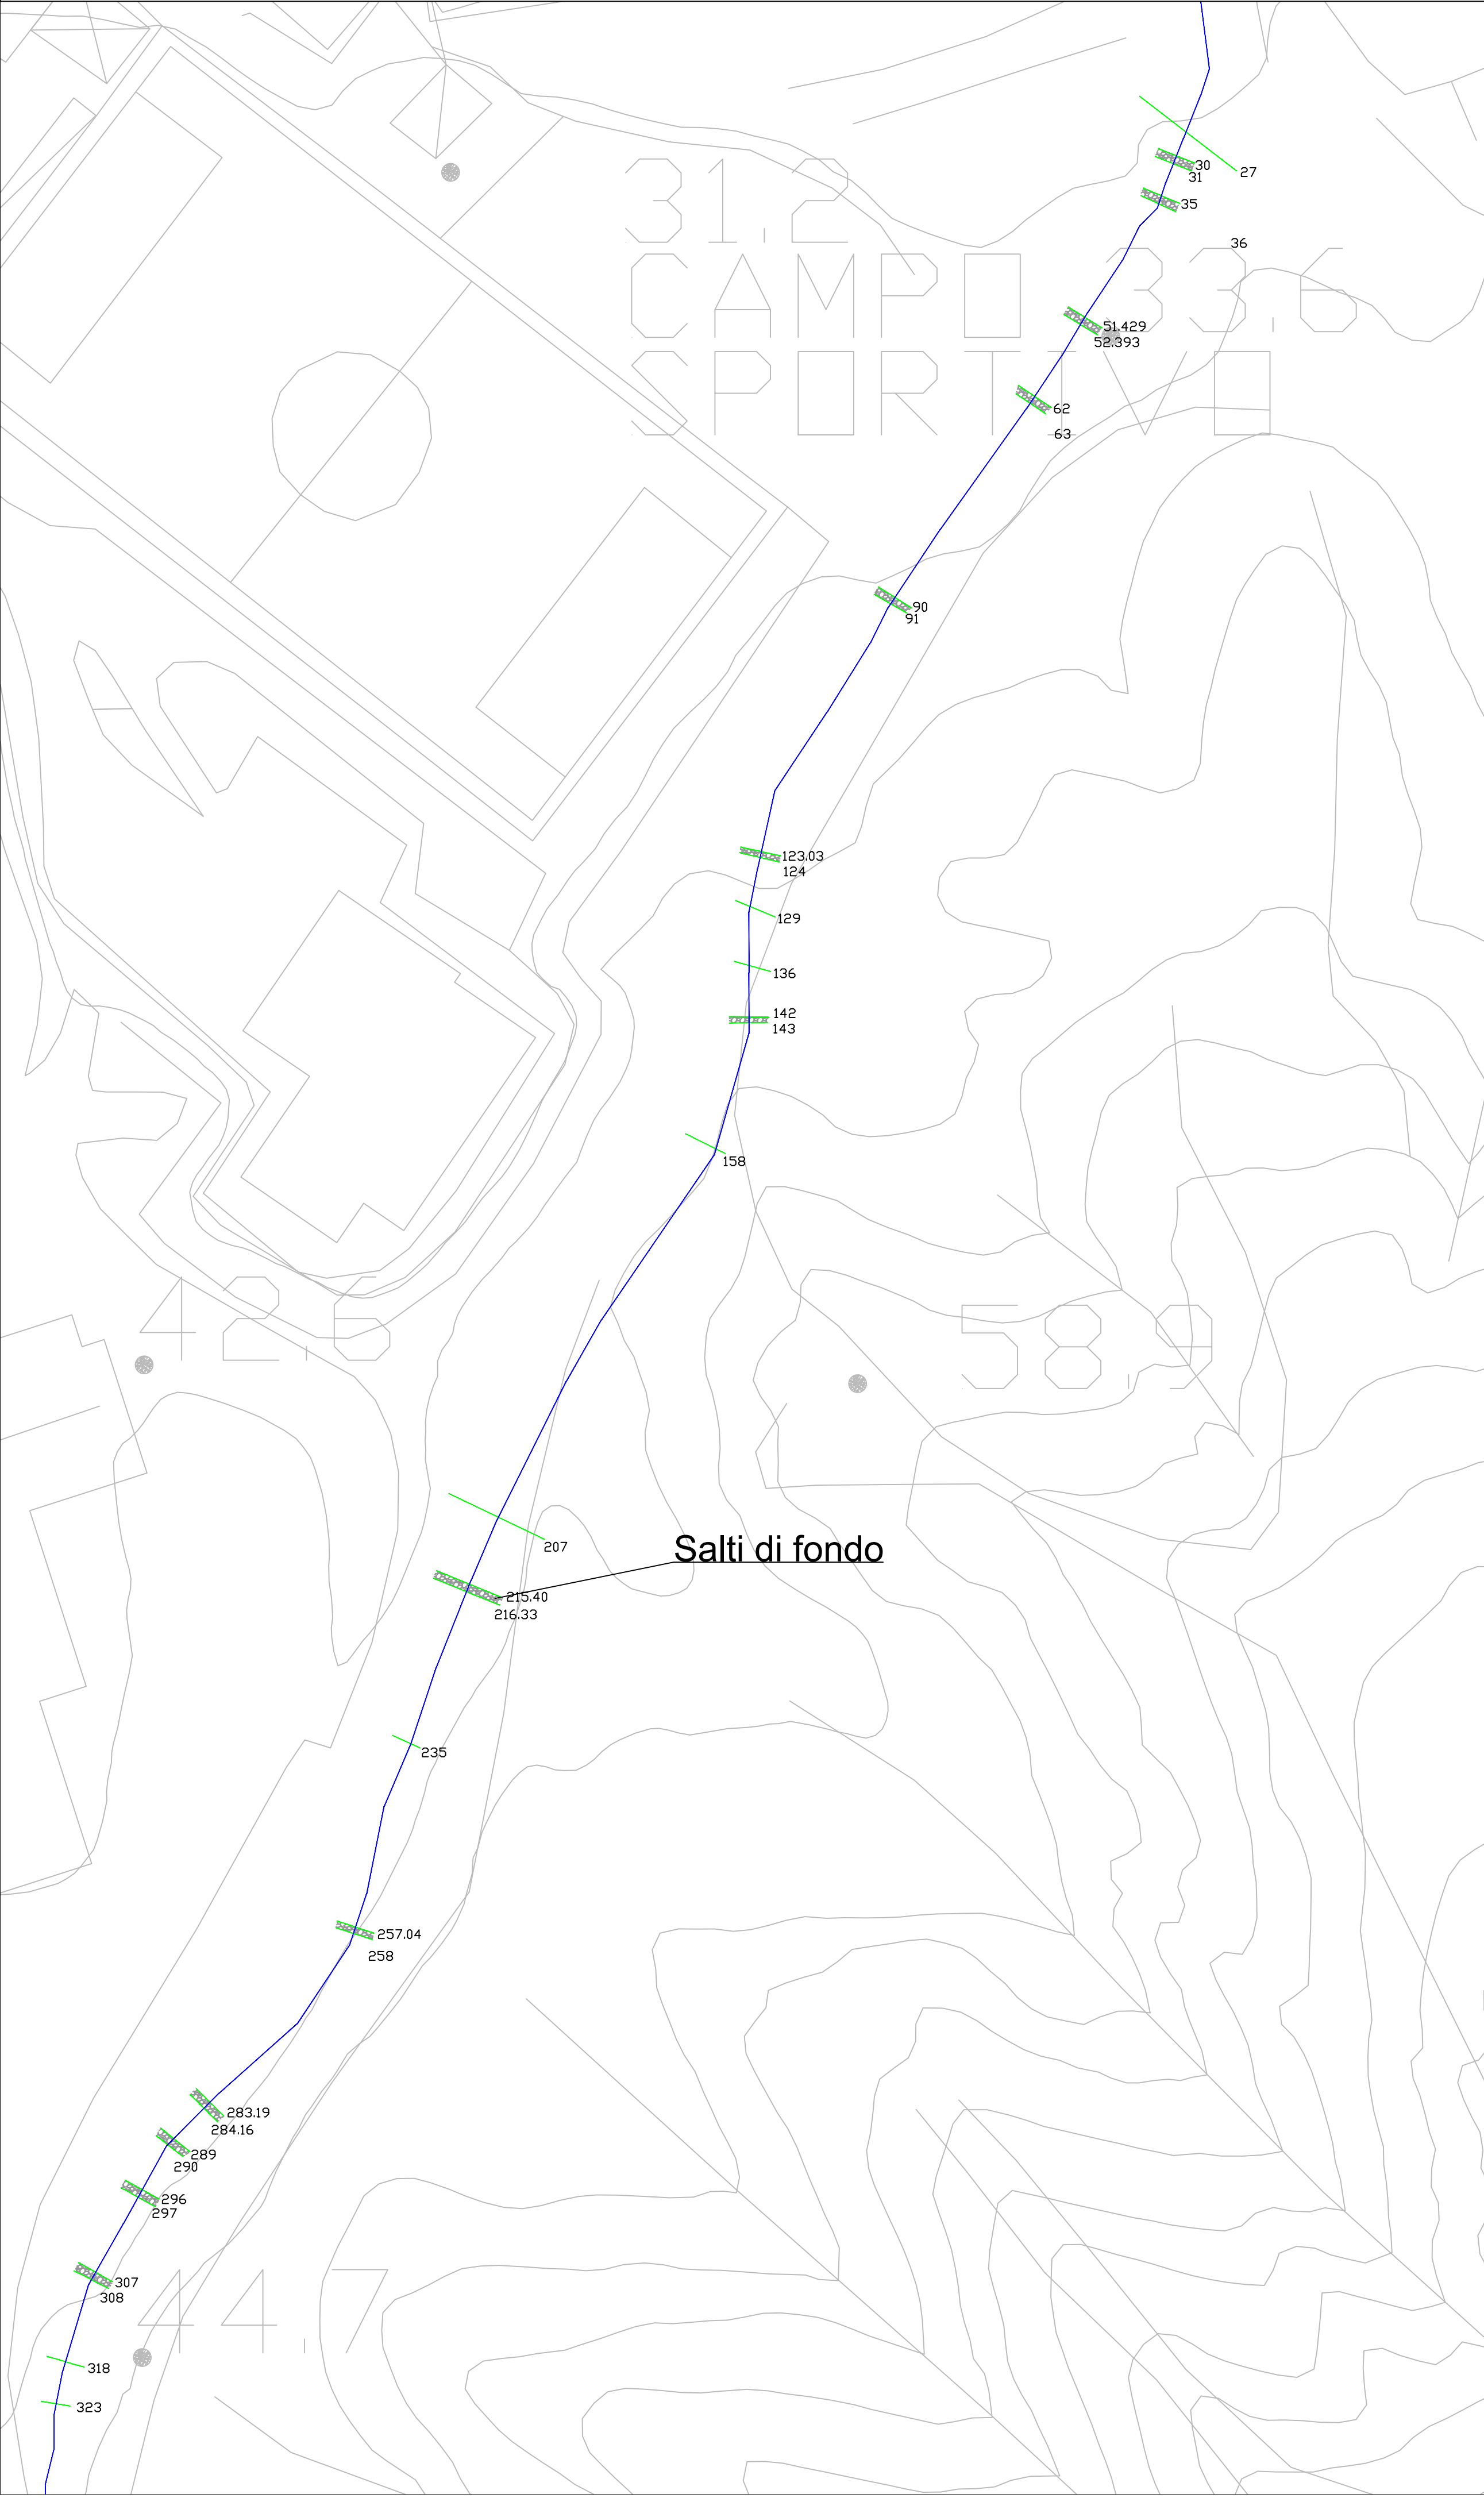

Troppo pieno Vasca 01

