



CARPENTERIA FILO 2-3

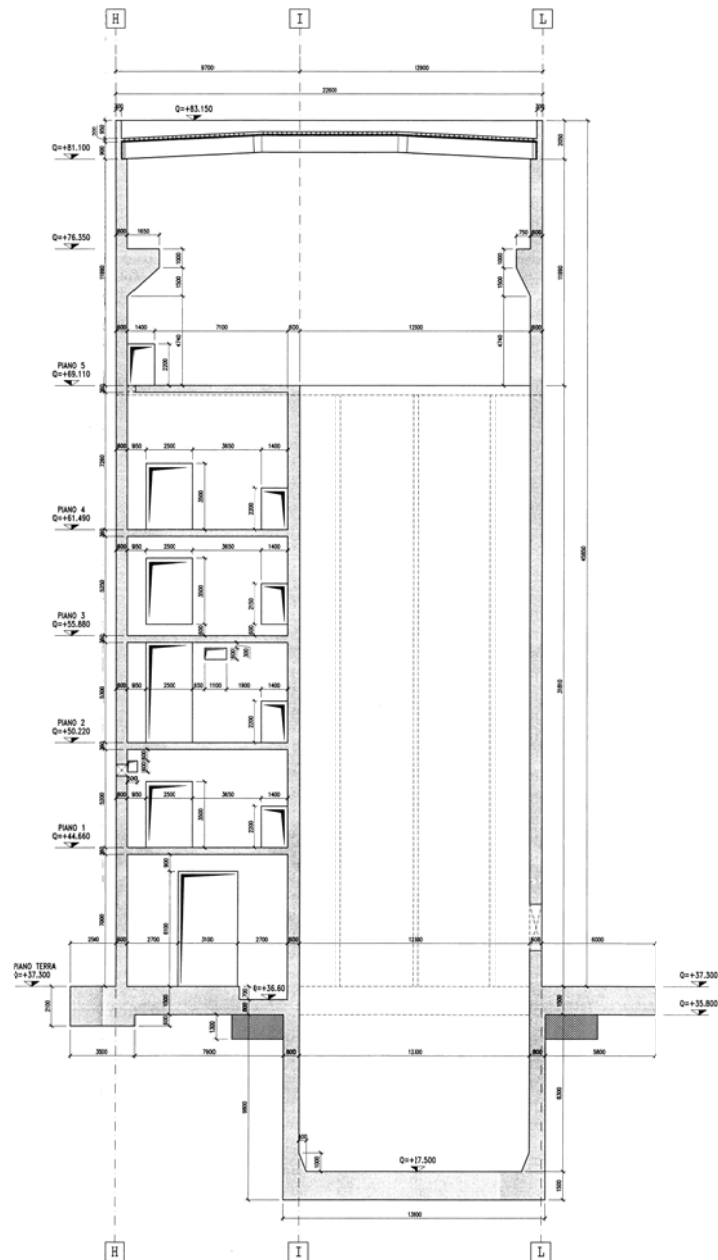


CASSETTA RIPRESA
TIPQ STABOX - STA16B102B




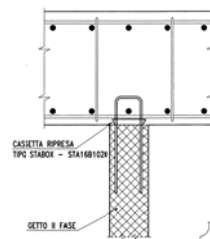


TUTTE LE QUOTE DEVONO ESSERE CONTROLLATE IN CANTIERE


	PICCHIETTI FOSSA "A"		SEZIONE TAVOLA DI RIFERIMENTO
	PICCHIETTI FOSSA "B"		VISTA TAVOLA DI RIFERIMENTO
	QUOTE AL FINITO		QUOTE AL RUSTICO



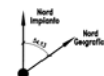[illegible]

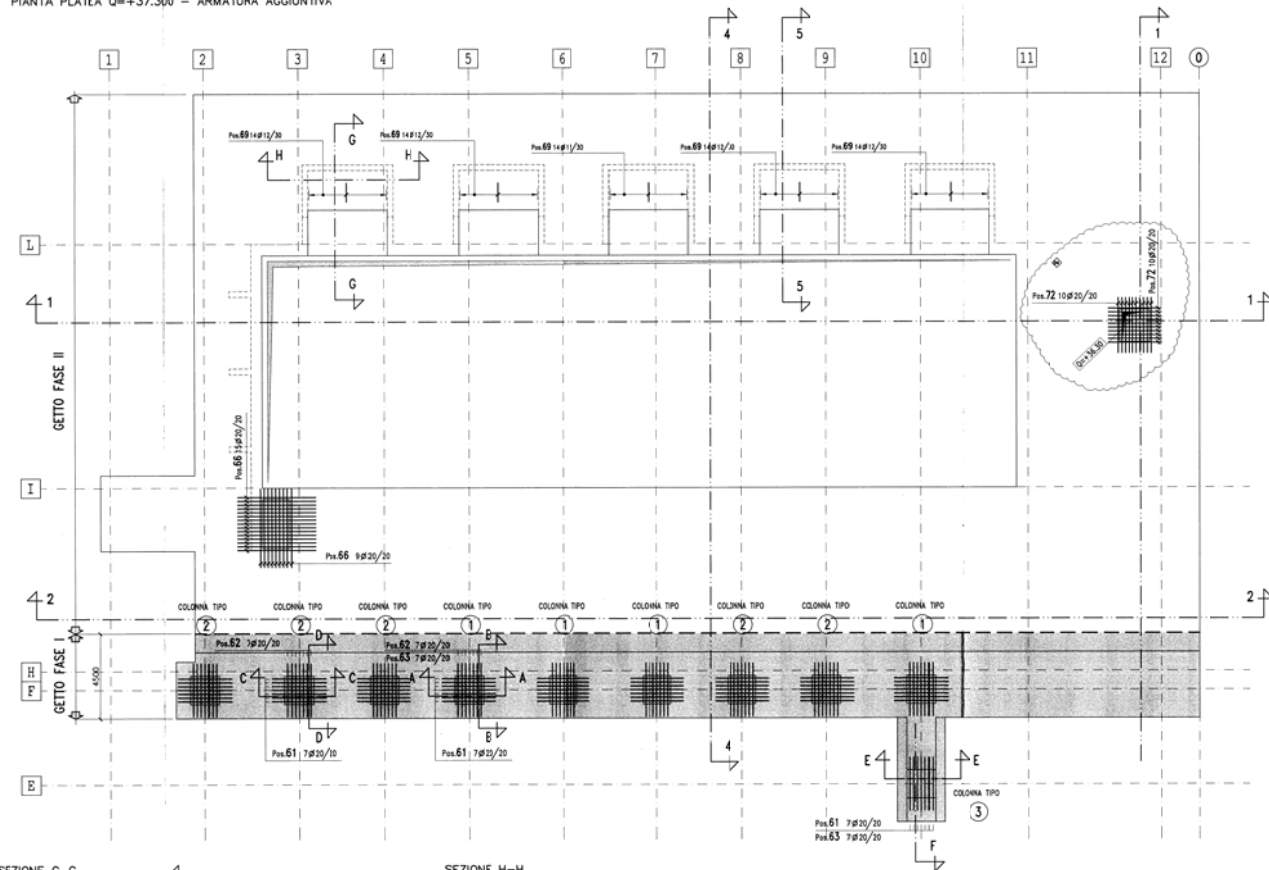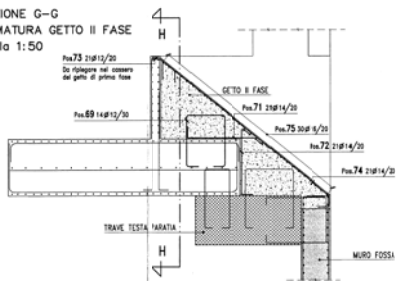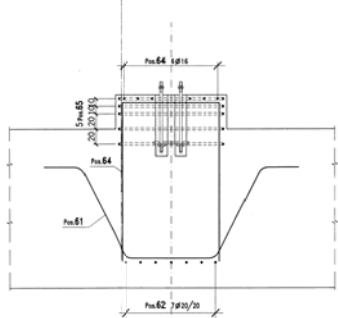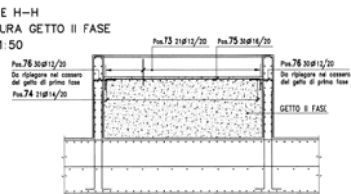SEZIONE G-G
ARMATURA GETTO II FASE
Scala 1:50COLONNA TIPO ② - SEZIONE C-C
Scala 1:25SEZIONE H-H
ARMATURA GETTO II FASE
Scala 1:50

PENTERIA FONDO PLATEA Q=+35.800

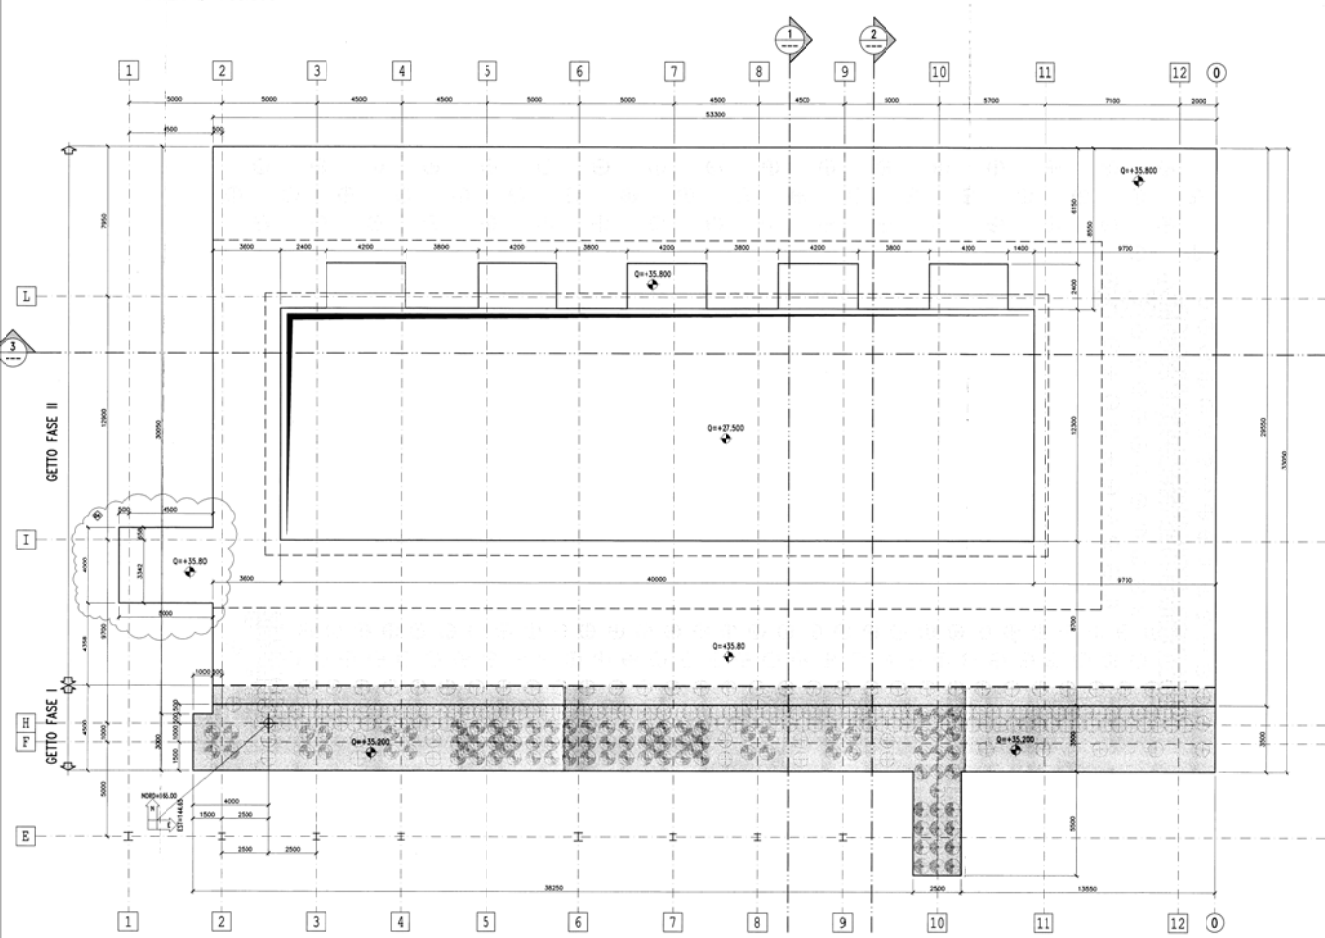

COPERTURA		Q=+81.100
PIANO CARROFONTE		Q=+76.350
PIANO 5		Q=+69.110
PIANO 4		Q=+61.490
PIANO 3		Q=+55.880
PIANO 2		Q=+50.220
PIANO 1		Q=+44.660
PIANO TERRA		Q=+37.500
PIANO FONDO FOSSA		Q=+27.500

NOTE GENERALI

TUTTE LE QUOTE DEVONO ESSERE CONTROLLATE IN CANTIERE

1 PICCHETTI FOSSA "A" 10 SEZIONE TAVOLA DI RIFERIMENTO

9 PICCHETTI FOSSA "B" 10 VISTA TAVOLA DI RIFERIMENTO

QUOTE AL FINITO QUOTE AL RUSTICO

COLONNE JET-GROUTING


DISEGNI DI RIFERIMENTO

10082EMCD003 - EDIFICIO FOSSA "B" - JET-GROUTING PLATEA ALTA


10082EMCD003 2/2 - EDIFICIO FOSSA "B" - CARPENTERIA PLATEA Q=+37.500




SEZIONE 2

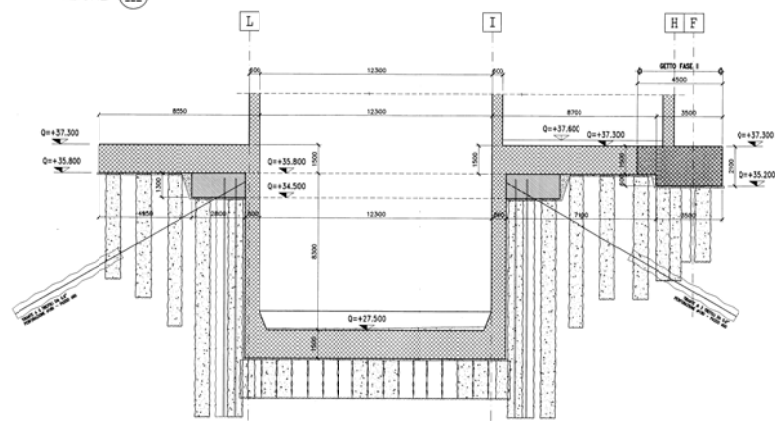

SEZIONE 1

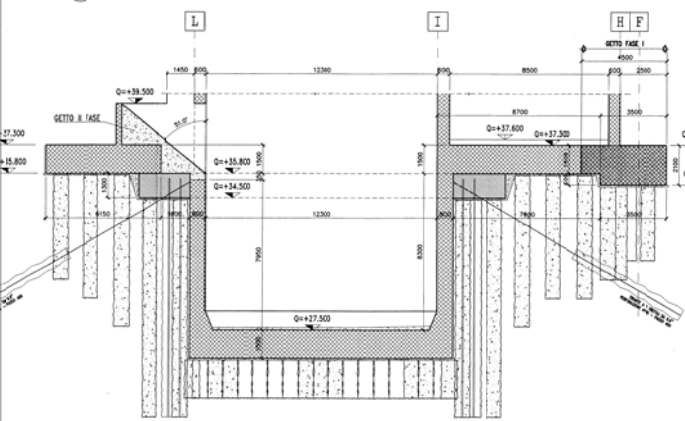

SEZIONE 3

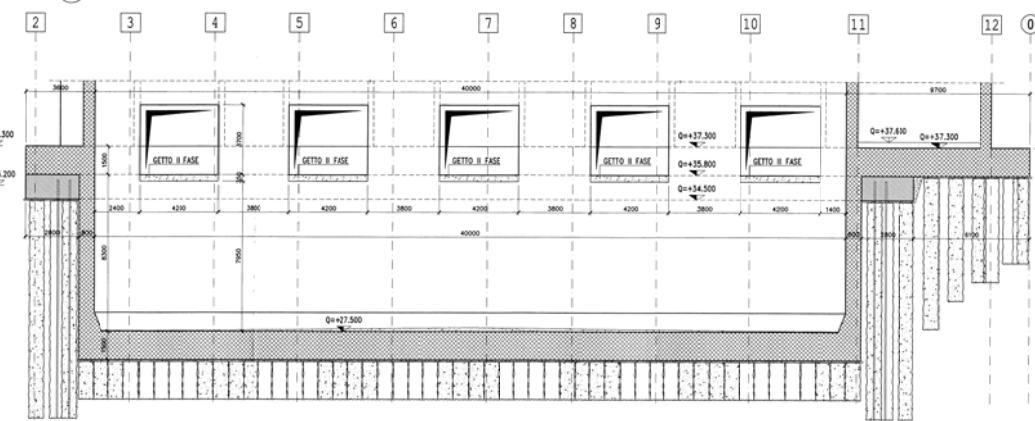

GENERAL INFORMATION

10082EMCD003

10082

STM

T.M.E. S.p.A.

PIANTAPENTI S.p.A.

SOTEC

T.E.C. S.p.A.

POTENZIAMENTO IMPIANTO DI GIOIA TAURO

EDIFICIO FOSSA "B"

CARPENTERIA Q=+35.800

SCALE: 1:100

10082EMCD003

1

2