


PLANIMETRIA STATO DI FATTO - LITORALE DI CALOPEZZATI - Scala 1:1.000

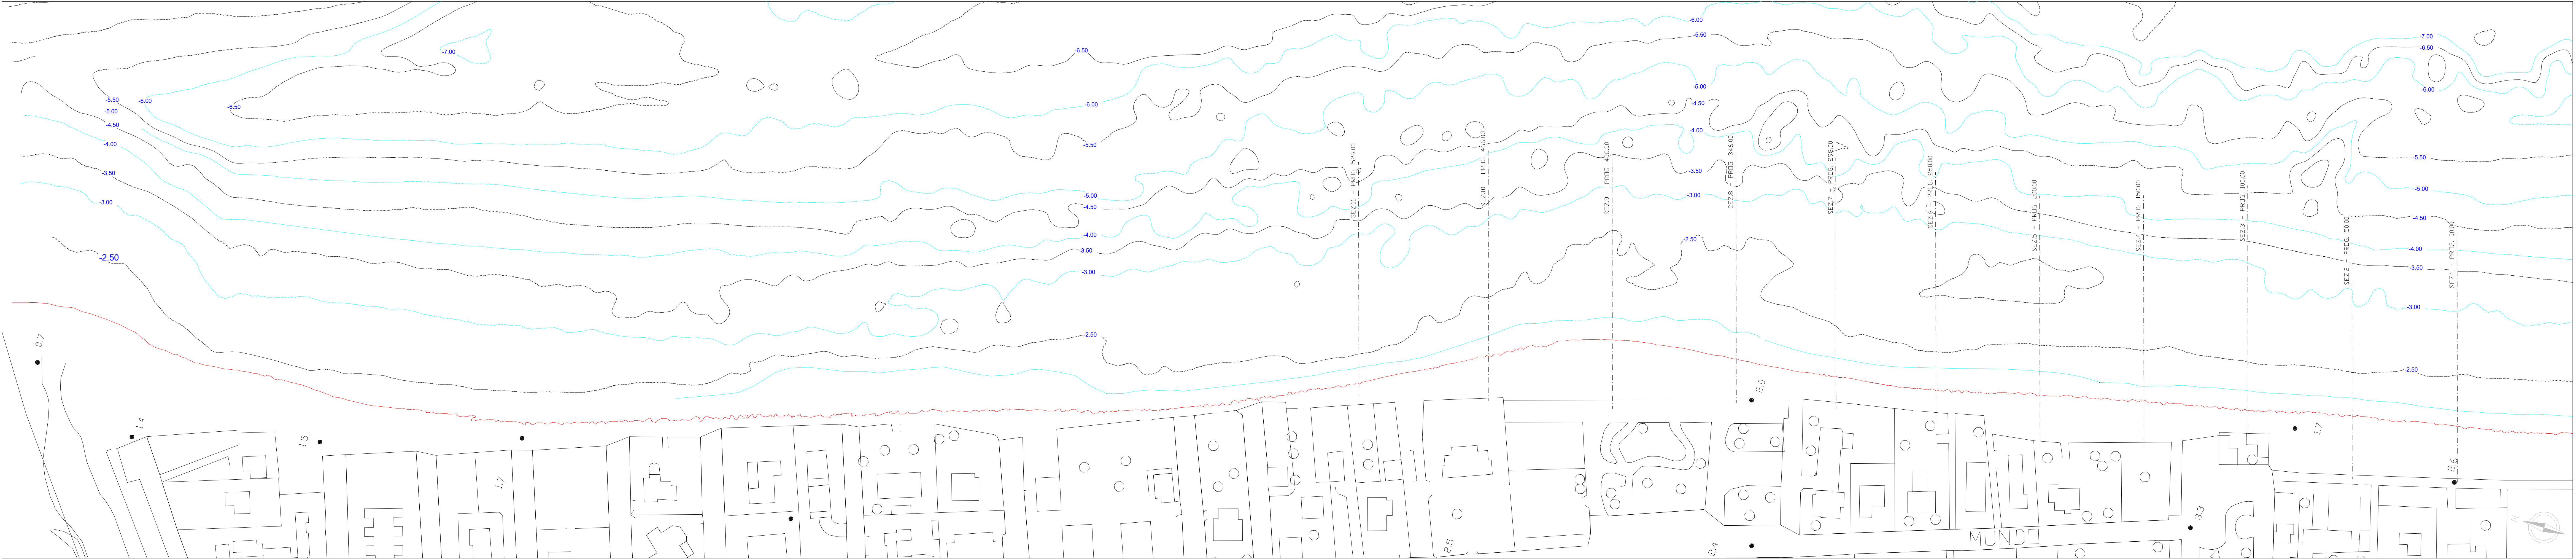

REGIONE CALABRIA
Dipartimento N. 6 - Infrastrutture - Lavori Pubblici - Mobilita' Settore: Difesa del Suolo

PROGETTO PER LA SALVAGUARDIA DEL LITORALE COSTIERO

II STRALCIO - CALOPEZZATI (CS)

C.U.P. J23B18000340001 - CIG 8181782C16 - Cod. Rendis 18IR980/G1

PROGETTO DEFINITIVO

elaborato:

PLANIMETRIA STATO DI FATTO - LITORALE DI CALOPEZZATI

TAVOLA

13

SCALA

1:1.000

DATA

MAR.22

FILE

13_Plan_sdf.dwg

COORDINATE PROGETTO

0422/CE

RAGGRUPPAMENTO TEMPORANEO DI PROFESSIONISTI (R.T.P.):

DOTT. ING. ANTONIO D'ARRIGO

DOTT. ING. NICOLA RUSTICA

DOTT. ING. DOMENICO MANGANO

DOTT. ING. AGOSTINO LA ROSA

DOTT. ING. LEOPOLDO ROSSI

DOTT. ING. MANUELA BARBAGIOVANNI GASPARO

DOTT. ING. ALBERTO LO PRESTI

DOTT. ARCHEOL. TIZIANA FISICHELLA

DOTT. BIOL. SEBASTIANO CAPONE

DOTT. GEOL. PIERO MERK

c/o Sede legale: Studio D'Arrigo Via Ogini n.8 98122 Messina - Tel./Fax. 090364154 3366573963 - pec: antoniop.darrigo@ingpec.eu - mail: a.darrigo@lucali.it

IL DIRIGENTE DEL SETTORE 6:

DOTT. ARCH. ORSOLA REILLO

RESPONSABILE UNICO DEL PROCEDIMENTO:

DOTT. GEOL. GIOVANNA CHIODO