


PLANIMETRIA DI PROGETTO - LITORALE DI CALOPEZZATI - I E II STRALCIO - Scala 1:1.000

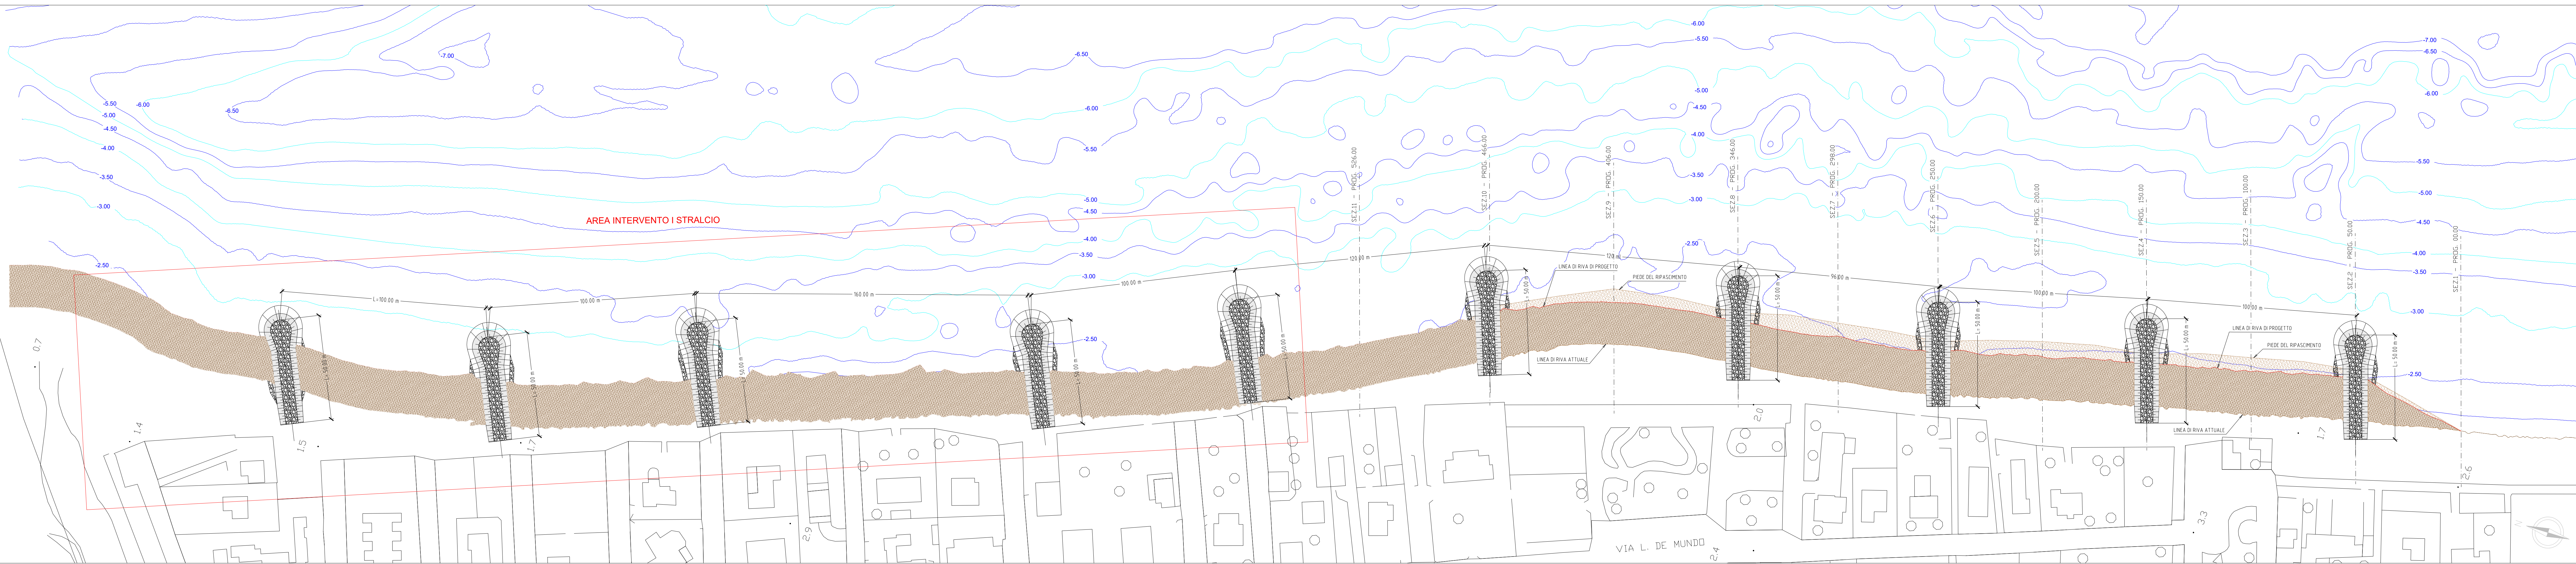

REGIONE CALABRIA

Dipartimento N. 6 - Infrastrutture - Lavori Pubblici - Mobilita' Settore: Difesa del Suolo

PROGETTO PER LA SALVAGUARDIA DEL LITORALE COSTIERO

II STRALCIO - CALOPEZZATI (CS)

C.U.P. J23B18000340001 - CIG 8181782C16 - Cod. Rendis 18IR980/G1

PROGETTO DEFINITIVO

elaborate

TAVOLA	15
--------	----

SCALA	1:1.00
-------	--------

DATA MAR.

FILE	15 Plan Pro dwc
------	-----------------

COORDINATE PROGETTO

RAGGRUPPAMENTO TEMPORANEO DI PROFESSONISTI (R.T.P.)

DOTT. ING. ANTONIO D'ARRIGO

DOTT. ING. NICOLA RUSTIC

DOTT. ING. DOMENICO MANGAN

DOTT. ING. AGOSTINO LA ROSA

DOTT, INC. LEOPOLDO BOSSI

DOTTE ING. MANUELA BARRA

DEPARTMENT OF THE ARMY

DOTT. ARCHEOL. TIZIANA FISICHELLA/

DOTT. BIOL. SEBASTIANO CAPORALI

DOTT. GEOL. PIERO MERLINI

IL DIRIGENTE DEL SETTORE (

RESPONSABILE UNICO DEL PROCEDIMENTO

DOTT. ARCH. ORSOLA REILLI

DOTT. GEOL. GIOVANNA CHIODI