



SEZIONE TIPO LONGITUDINALE PENNELLO - Scala 1:100


**1° FASE:
REALIZZAZIONE DELLO SCAVO**

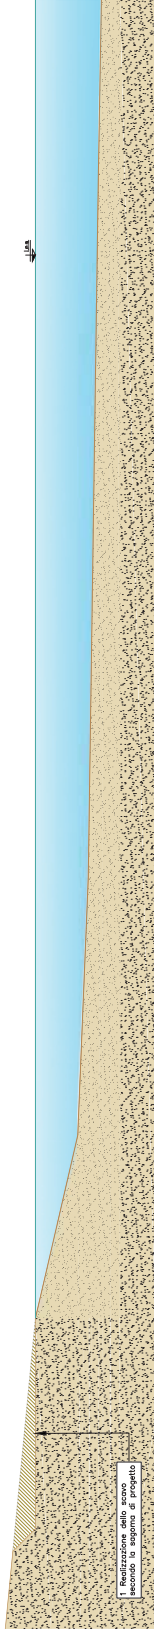


2° FASE_a: PRIMO STRATO DEL PENNELLO
Realizzazione 1° strato del tronco (III ctg)

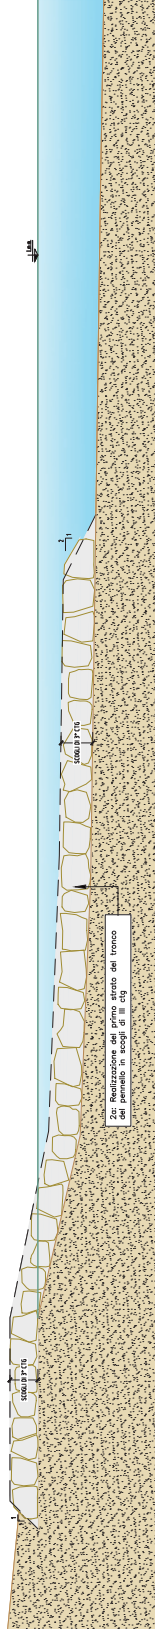

2° FASE_b: PRIMO STRATO DEL PENNELLO
Realizzazione 1° strato della testata (IV ctg)

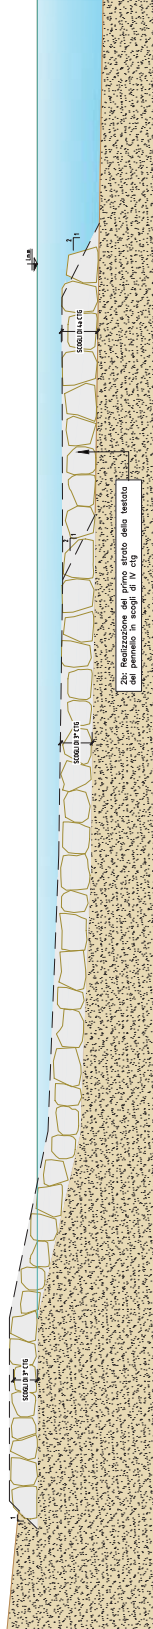

3ª FASE: REALIZZAZIONE DEL PENNELLO E DEL RICOLMO

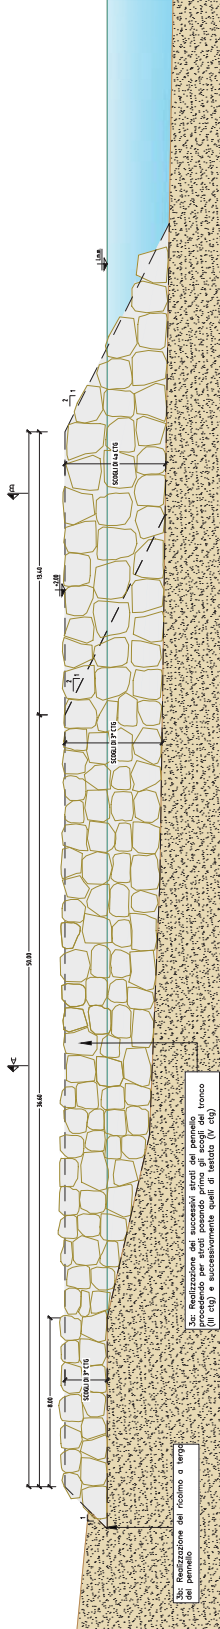


3b: Realizzazione del ricolmo a targa del pennello

FASI REALIZZATIVE PENNELLO:

Per la formazione del primo strato del pannello saranno utilizzati sciogli di pietra calcarea o lavica, del peso dell'unità di volume non inferiore a 26 kN/mc, provenienti da cave accettabili dal D.L., questi saranno dati in opera a qualsiasi altezza, e saranno lavorati a strati di spessore non superiore a 10 cm, con l'aggiunta di un additivo plastificante, in modo da ottenere un prodotto a consistenza di pasta, e non di sabbia, e di un additivo idrorepellente, in modo da ottenere un prodotto impermeabile. Per il trasporto ed il versamento in opera sarà necessario l'impiego di mezzi terrestri e/o marittimi idonei. Gli sciogli hanno un peso singolo di 3-7 ton (III categoria), per quanto concerne gli sciogli per la realizzazione del tronco del pannello, ed un peso compreso tra 7 e 10 ton (IV categoria) per la realizzazione della testata.

N.B. Il pennello avrà larghezza in berna, per l'intera lunghezza del tronco, pari a 6m; la testata raggiungerà invece la larghezza di 10m. La scarpa alla radice del pennello avrà pendenza pari a 1/1, le scarpe laterali saranno realizzate con pendenza pari a 1/1 e quella di testata con pendenza di 1/2.

SEZIONE AA - Scala 1:100

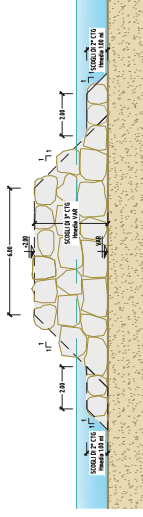

SEZIONE BB - Scala 1:100



REGIONE CALABRIA

Dipartimento N. 6 - Infrastrutture - Lavori Pubblici - Mobilità - Settore: Difesa del Suolo

PROGETTO PER LA SALVAGUARDIA DEL LITORALE COSTIERO
II STRALCIO - CALOPEZZATI (CS)

C.U.P. J2381800340001 - CIG 8181782C16 - Cod. Rendis 18IR980/G

PROGETTO DEFINITIVO

elaborato:	TAVOLA	19
SEZIONE TIPO E PARTICOLARE PRENITE		
SCALA	1:100	
DATA	MAR. 88	
FILZ		

RAGGRUPPAMENTO TEMPORANEO DI PROFESSIONISTI R.T.P.

DOTT. ING. ANTONIO D'ARRIGO

DOTT, ING. NICOLA IUSTICA

DOTT. ING. DOMENICO MANGANO


DOTT. ING. GIUSEPPE LA RUSSA

DOTT, N.G. LEONILDO RONI

DOFF, ING. MANUELA BARBAGLI

DOTT. ING. ALBERTO LO PRESTI

DOTT. MICHELE TIZIANI FISCO

DOTT. IOL. SEBASTIANO CAPPONE


IL DIRIGENTE DEL SETTORE 6	RESPONSABILE UNICO DEL PROCEDIMENTO
----------------------------	-------------------------------------

DOTT. ARCH. OFSOLA REILLO

DOTT. GEOL. GIOVANNA CHIDDO