




STATO DI FATTO:

- FOTO 1: Presenza di rifiuti assimilabili ai rifiuti solidi urbani lungo l'argine e lungo il letto del canale;
- FOTO 2: Presenza di vegetazione all'interno e agli argini del canale che impedisce il corretto deflusso dell'acqua;
- FOTO 3: Presenza di rifiuti pericolosi contenuti amianto;
- FOTO 4: Ponticello pericolante, da demolire e ricostruire;
- FOTO 5: In alcuni tratti del canale è necessaria l'allargamento e la risagomatura del profilo del canale in quanto esiste una zona in contropendenza. In altri tratti del canale il rivestimento degli argini risulta da ripristinare.

LEGENDA


- Area di intervento
- Sezione

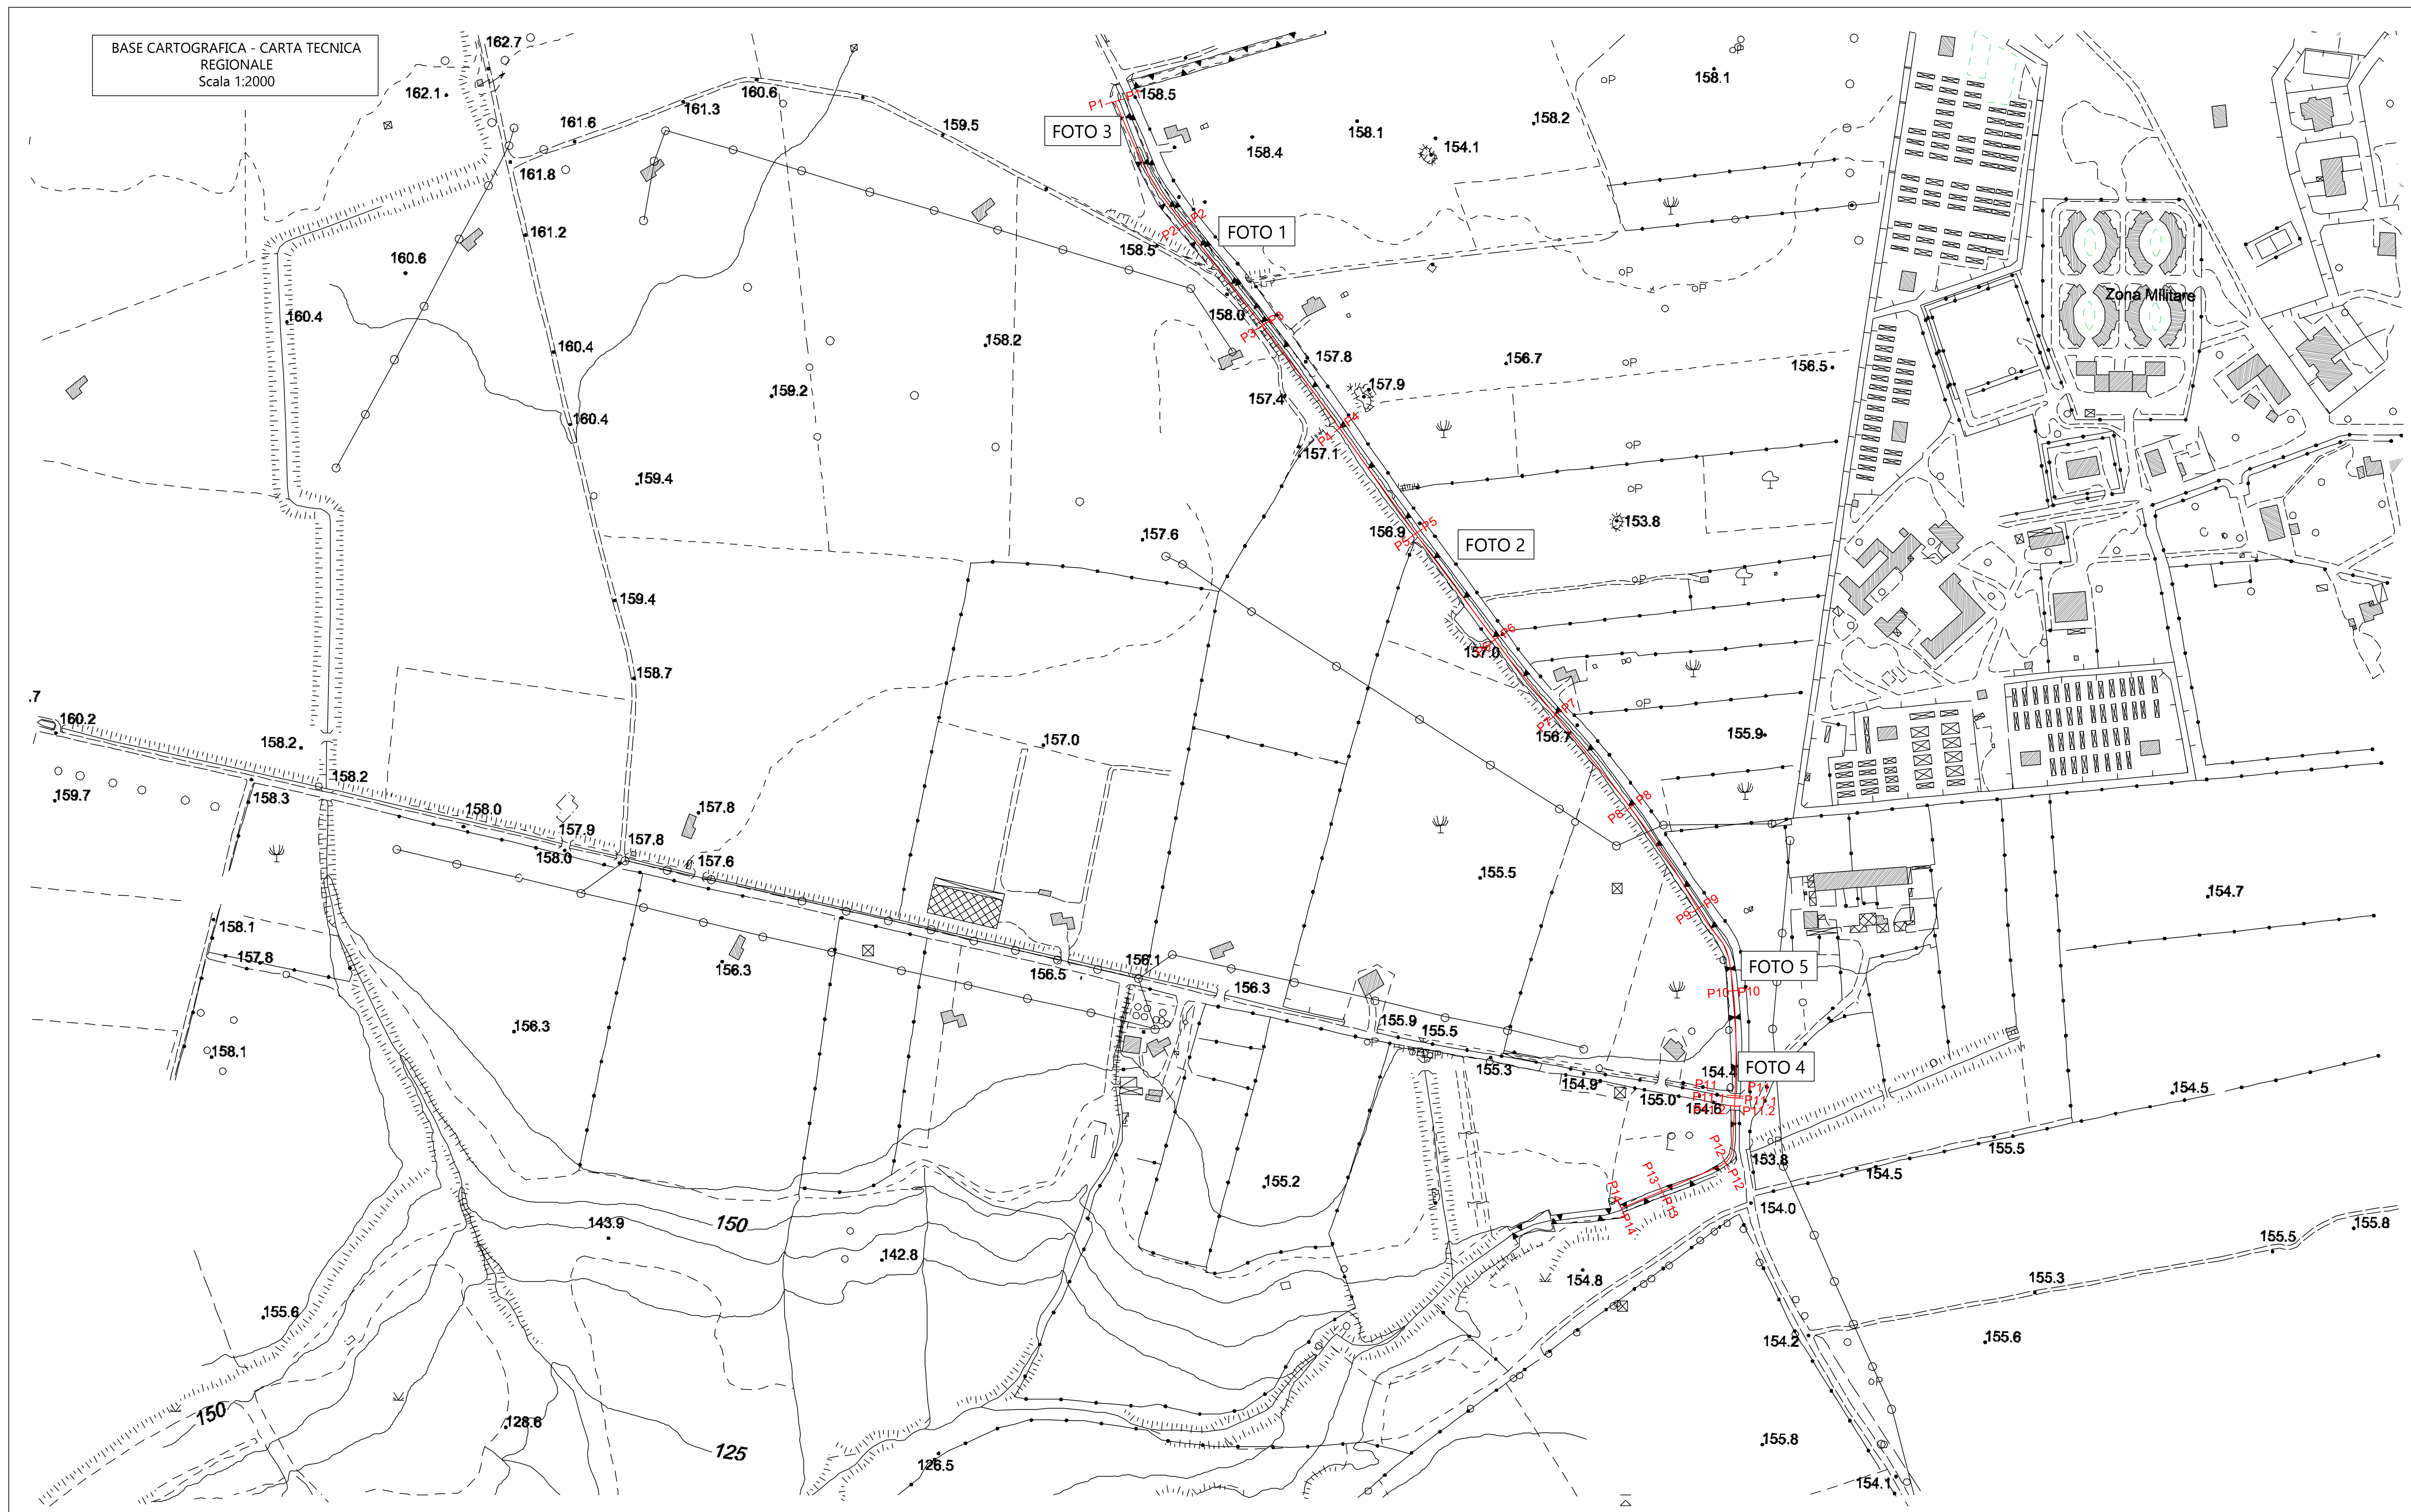



Repubblica Italiana
Regione Calabria

COMMISSARIO DI GOVERNO PER IL CONTRASTO AL DISSESTO IDROGEOLOGICO NEL TERRITORIO DELLA REGIONE CALABRIA

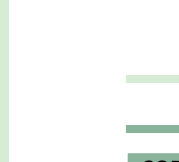

II RUP
Ing. Vincenzo Pirro



Progetto di fattibilità tecnico-economica (PTE), progettazione esecutiva, direzione e contabilità lavori, coordinamento della sicurezza in fase di progettazione e di esecuzione dei lavori di "Lavori sistemazione idraulica e messa in sicurezza del collettore di scarico a valle della diga vasca S. Anna" CUP: H47H15001760001 - CIG: B2627F29F

PROGETTO DI FATTIBILITA' TECNICO-ECONOMICA

CODICE	IPTE.02.01	
ELABORATO	Planimetria stato di fatto su base CTR	
SCALA	REV. DATA DESCRIZIONE	
1:2000	2 Marzo 2025 Seconda emissione	
REDATTO	VERIFICATO APPROVATO	
Ing. Mattia Iaquinia	Ing. Filippo Valotta	



Repubblica Italiana
Regione Calabria