


BASE CARTOGRAFICA - CARTA TECNICA REGIONALE  
Scala 1:2000

LEGENDA

- Pulizia e ripristino tratti usurati
- Rimodellazione fondo alveo
- Rimodellazione fondo alveo e allargamento sezioni trasversali

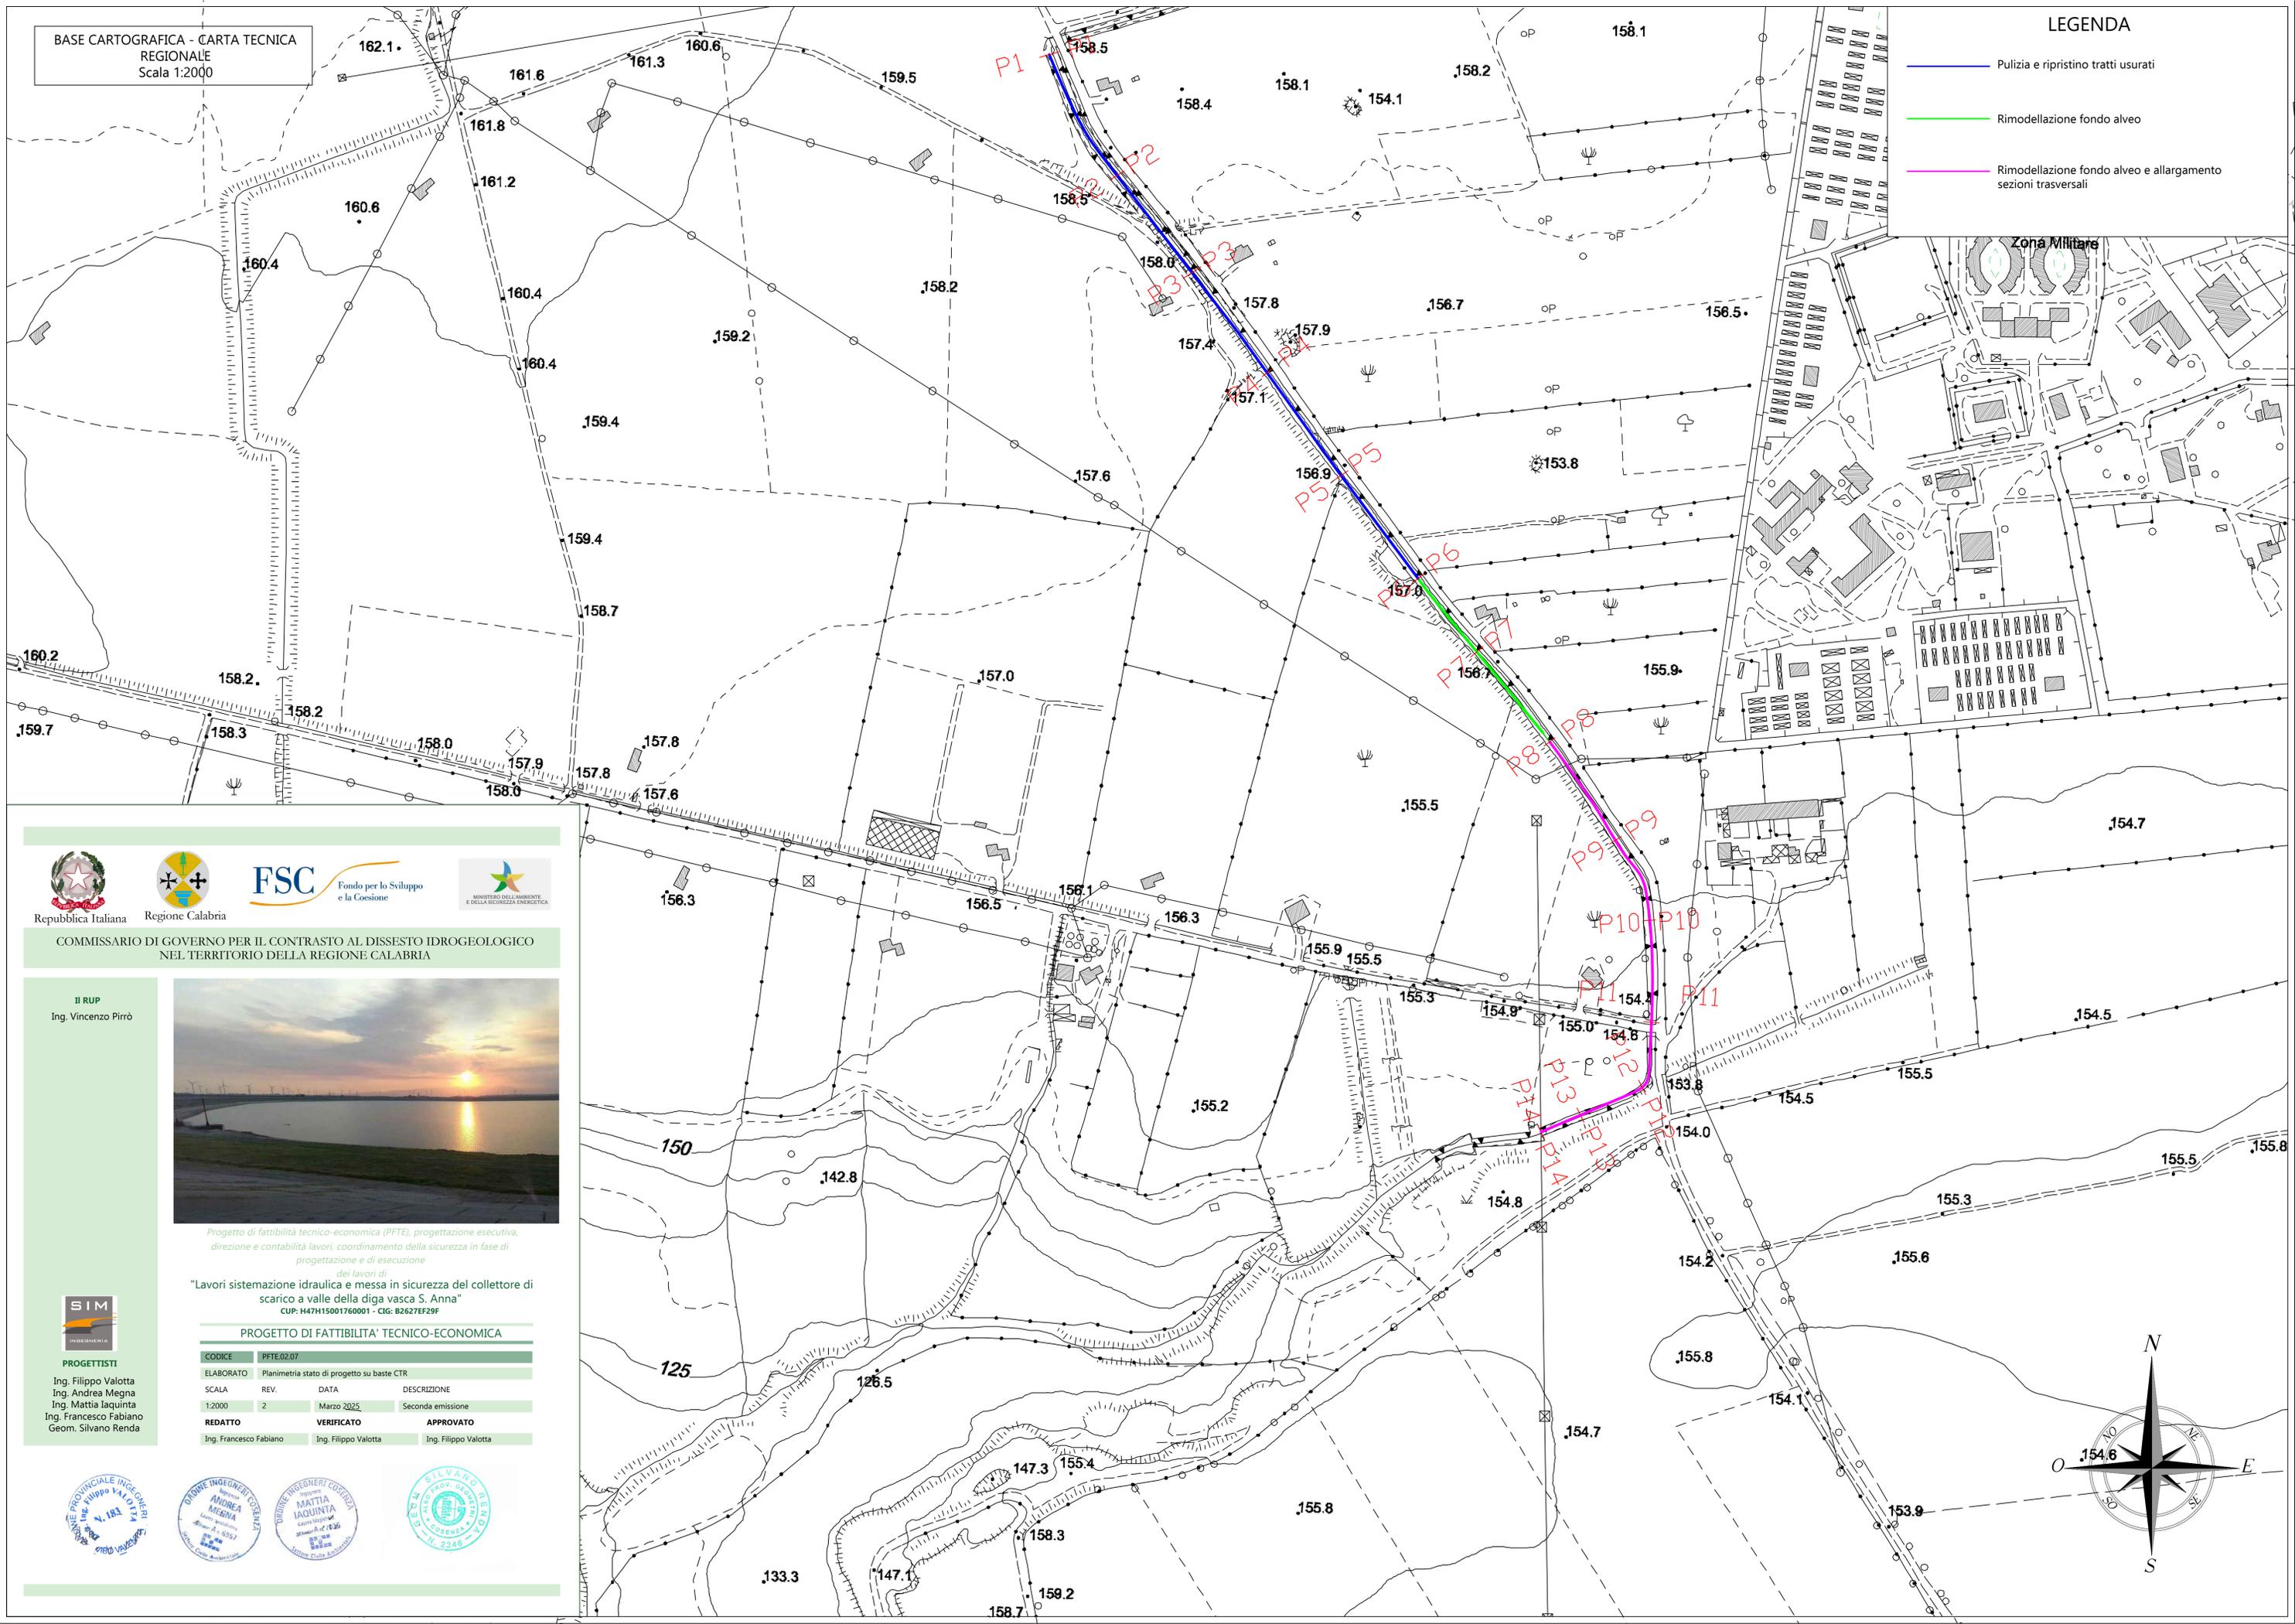

COMMISSARIO DI GOVERNO PER IL CONTRASTO AL DISSESTO IDROGEOLOGICO NEL TERRITORIO DELLA REGIONE CALABRIA

II RUP  
Ing. Vincenzo Pirrò



Progetto di fattibilità tecnico-economica (PTE), progettazione esecutiva, direzione e contabilità lavori, coordinamento della sicurezza in fase di progettazione e di esecuzione

dei lavori di  
"Lavori sistemazione idraulica e messa in sicurezza del collettore di scarico a valle della diga vasca S. Anna"  
CUP: H47H15001760001 - CIG: B2627EF29F

PROGETTO DI FATTIBILITA' TECNICO-ECONOMICA

CODICE	PTE.02.07		
ELABORATO	Planimetria stato di progetto su baste CTR		
SCALA	REV.	DATA	DESCRIZIONE
1:2000	2	Marzo 2025	Seconda emissione
REDATTO	VERIFICATO	APPROVATO	
Ing. Francesco Fabiano	Ing. Filippo Valotta	Ing. Filippo Valotta	

PROGETTISTI  
Ing. Filippo Valotta  
Ing. Andrea Megna  
Ing. Mattia Iaquinia  
Ing. Francesco Fabiano  
Geom. Silvano Renda

