



REGIONE CALABRIA

DIPARTIMENTO TRANSIZIONE DIGITALE ED ATTIVITA' STRATEGICHE

Settore 6 – Legalità e Sicurezza – Attuazione L.R.N. 9/2018 – Valorizzazione beni confiscati

QUESTURA DI CATANZARO

UFFICIO TECNICO LOGISTICO PROVINCIALE


Sezione Infrastrutture

REALIZZAZIONE DI UN PUNTO DI ASCOLTO RISERVATO ALLE DONNE VITTIME DI VIOLENZA DI GENERE O DOMESTICA

SCHEMA IMPIANTI STATO DI PROGETTO

Data: settembre 2025

Dirigente e RUP: Ing. G. Antonella Sette

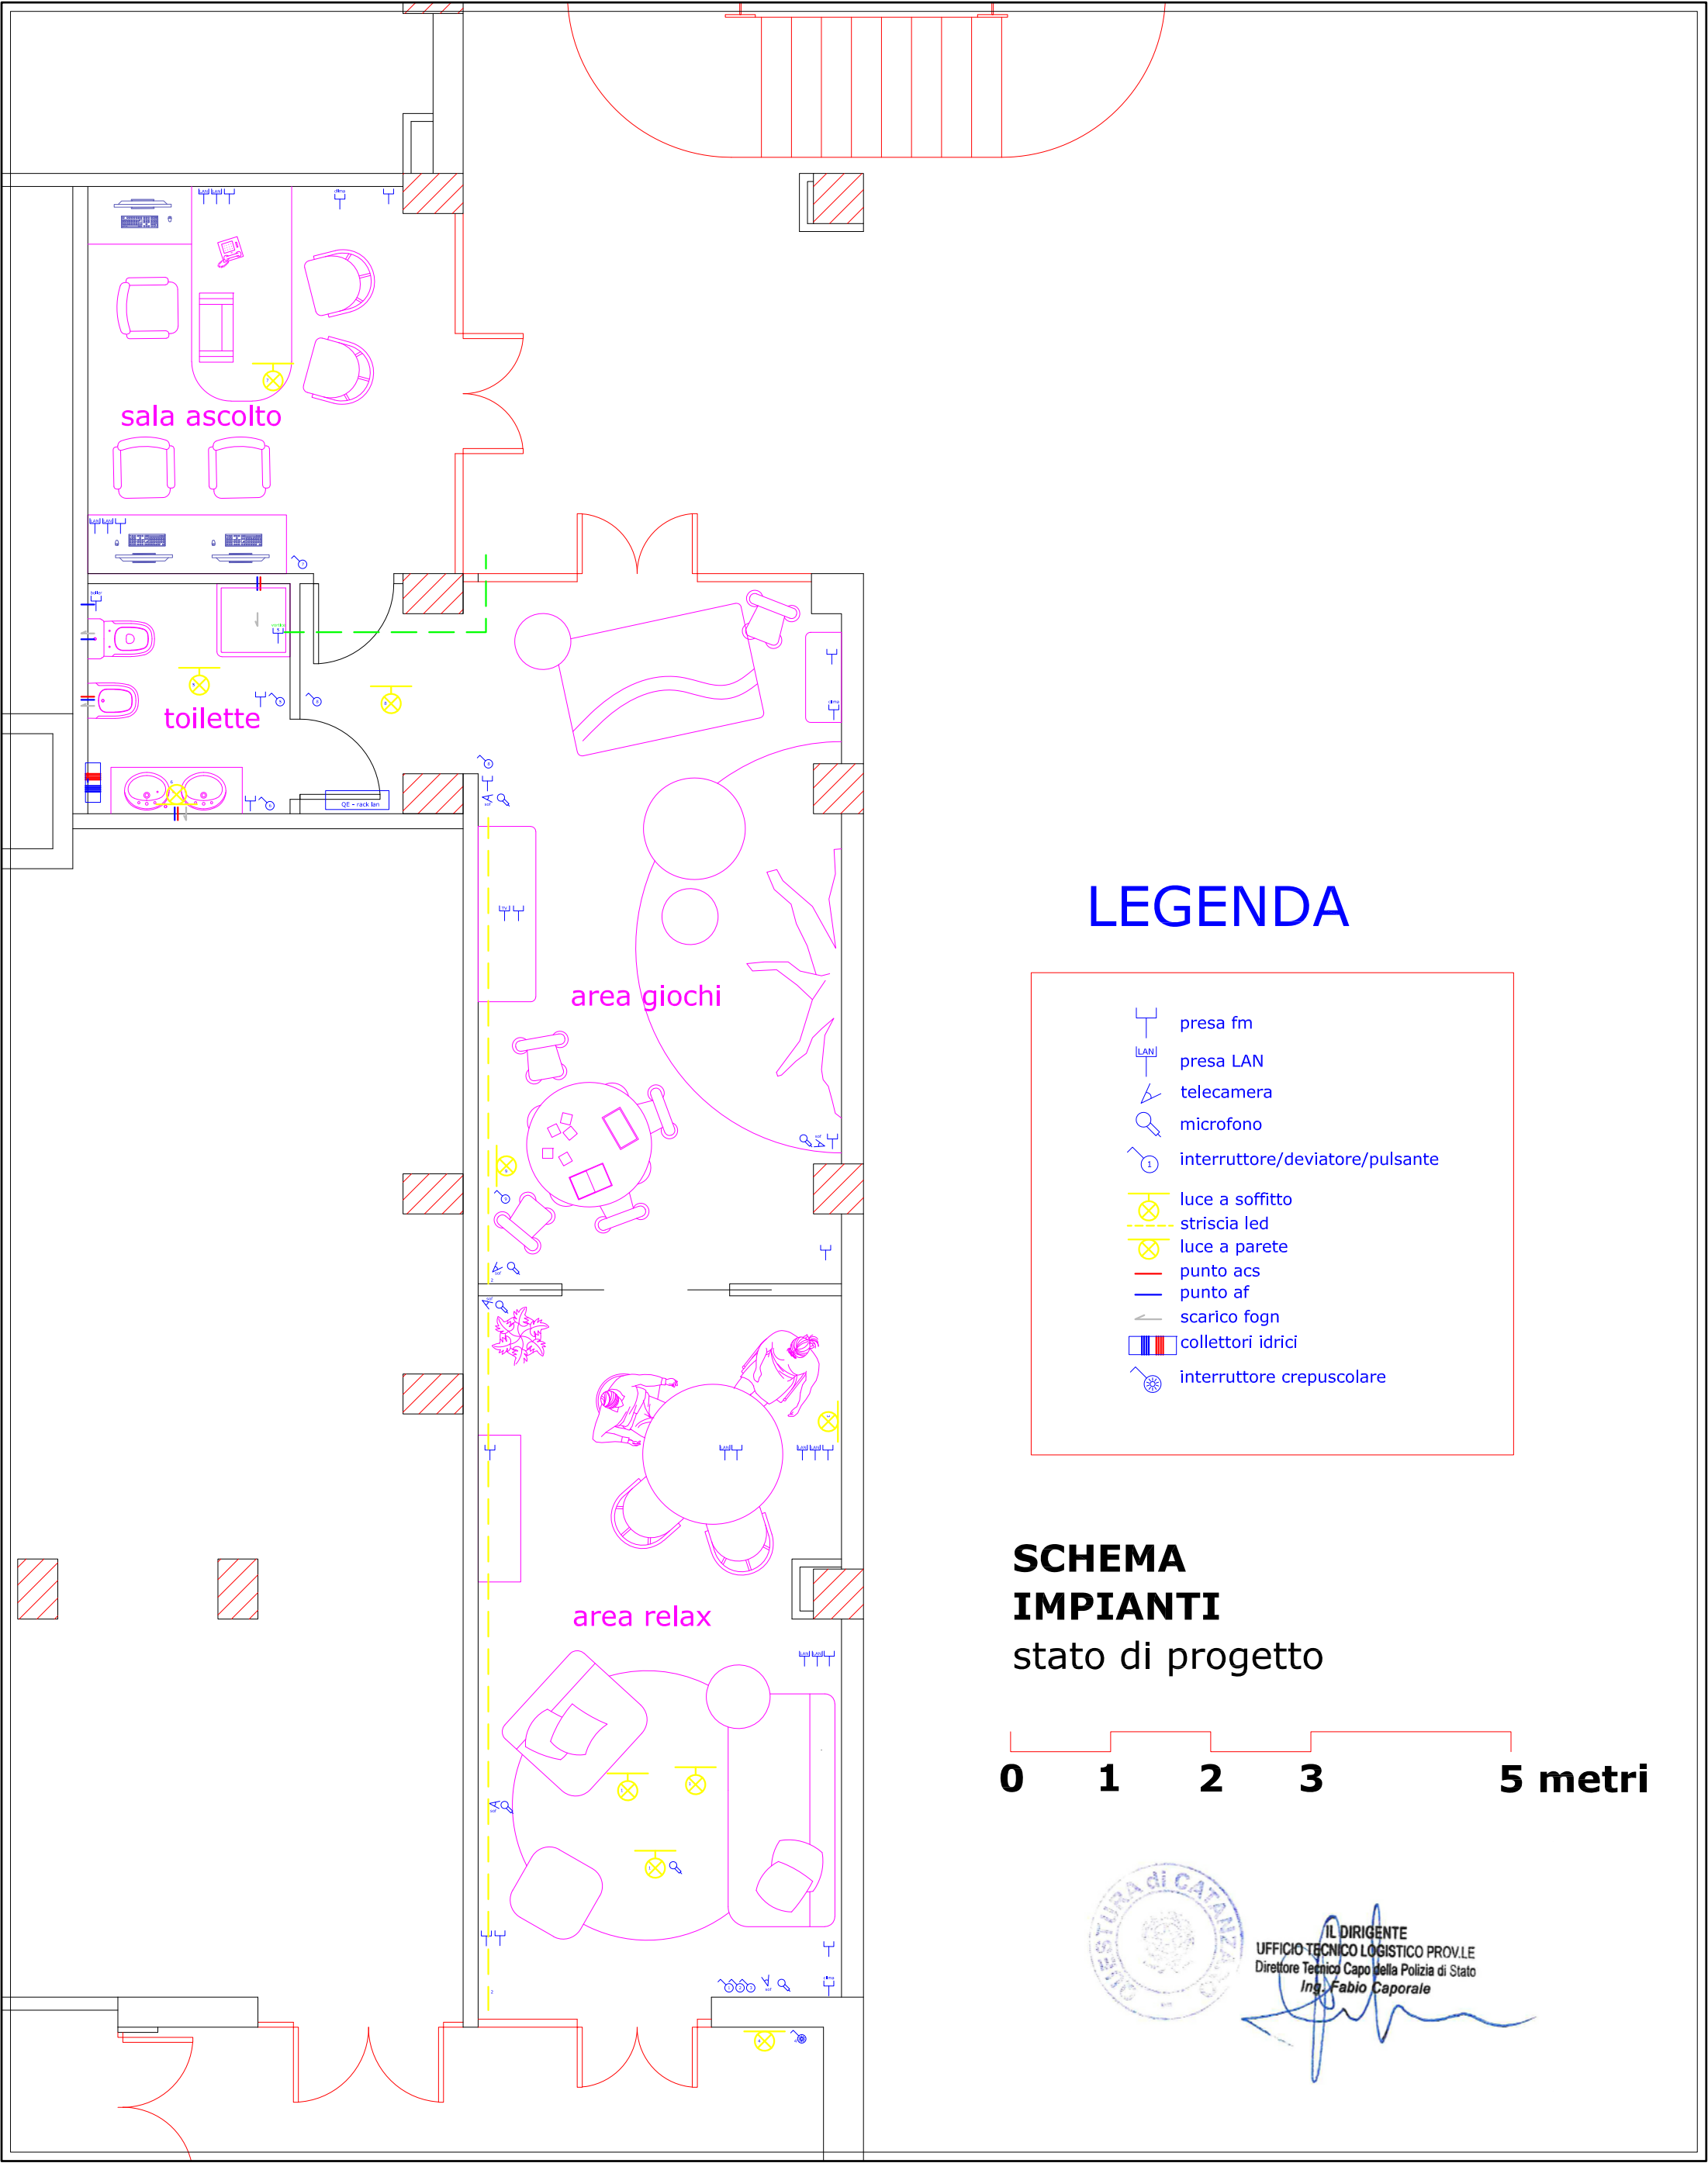

LEGENDA

-  presa fm
-  presa LAN
-  telecamera
-  microfono
-  interruttore/deviatore/pulsante
-  luce a soffitto
-  striscia led
-  luce a parete
-  punto acs
-  punto af
-  scarico fogn
-  collettori idrici
-  interruttore crepuscolare

SCHEMA IMPIANTI

stato di progetto



IL DIRIGENTE
UFFICIO TECNICO LOGISTICO PROV.LE
Direttore Tecnico Capo della Polizia di Stato
Ing. Fabio Caporale