



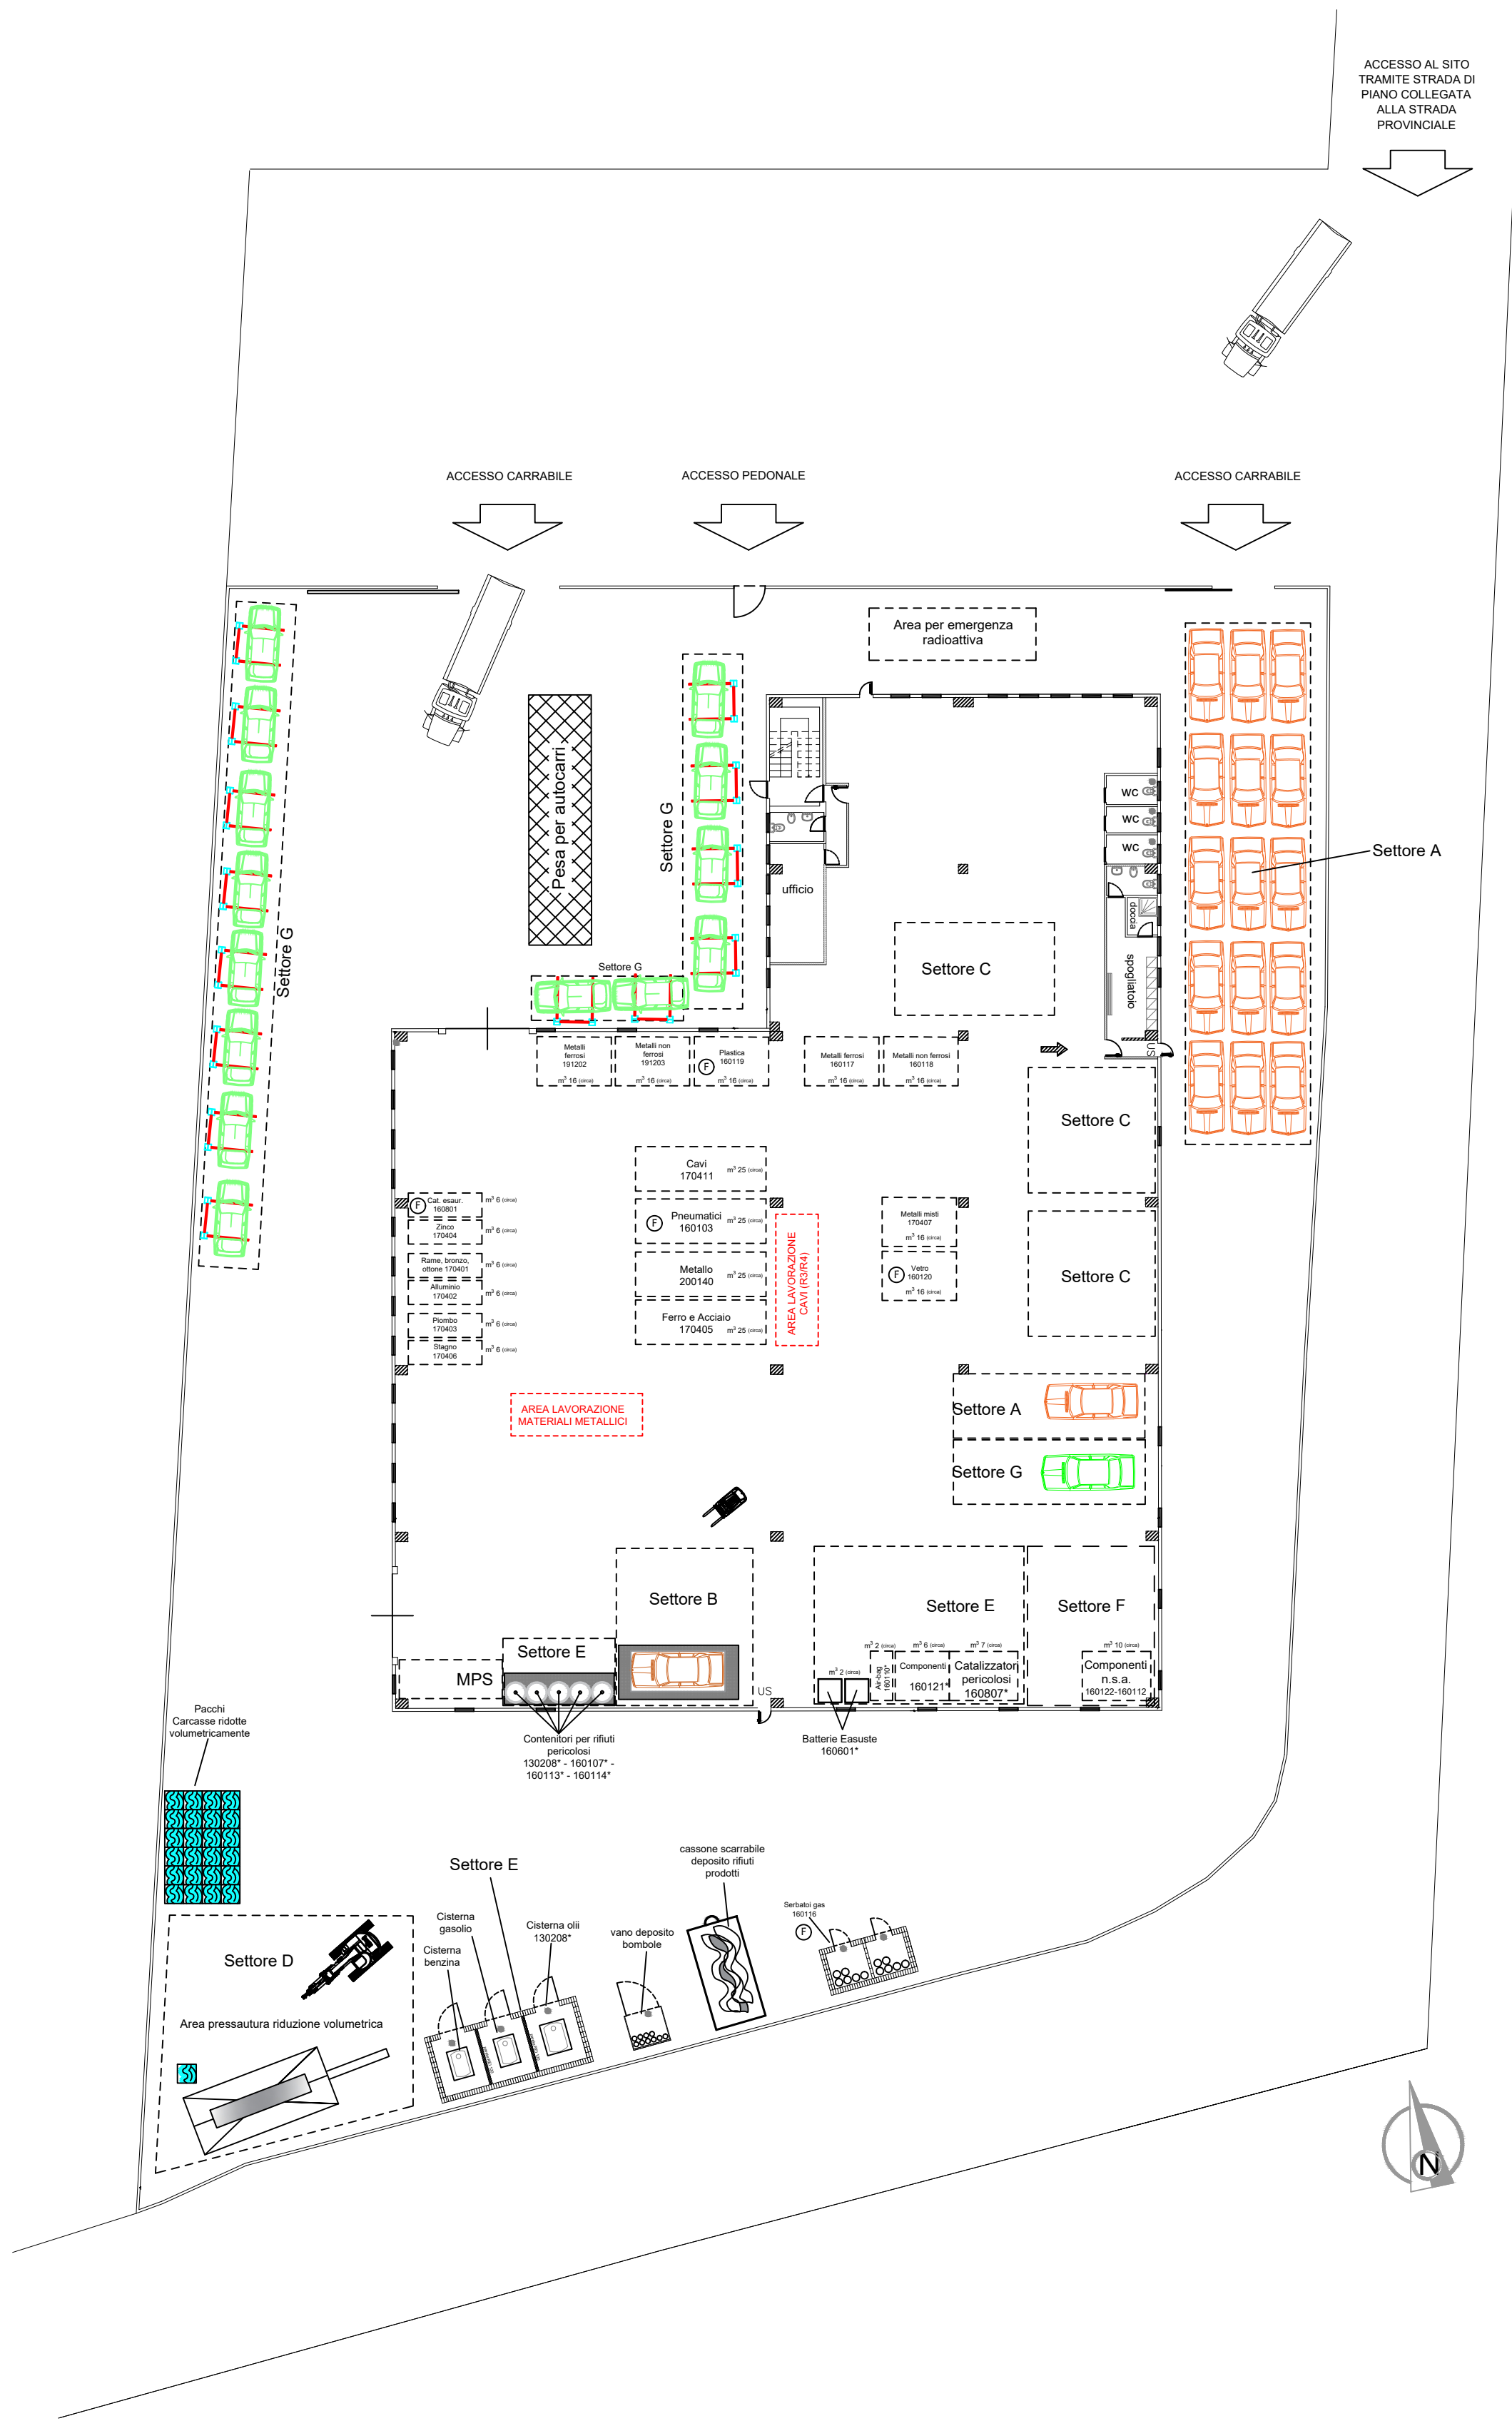

PLANIMETRIA GENERALE
PIANO TERRA

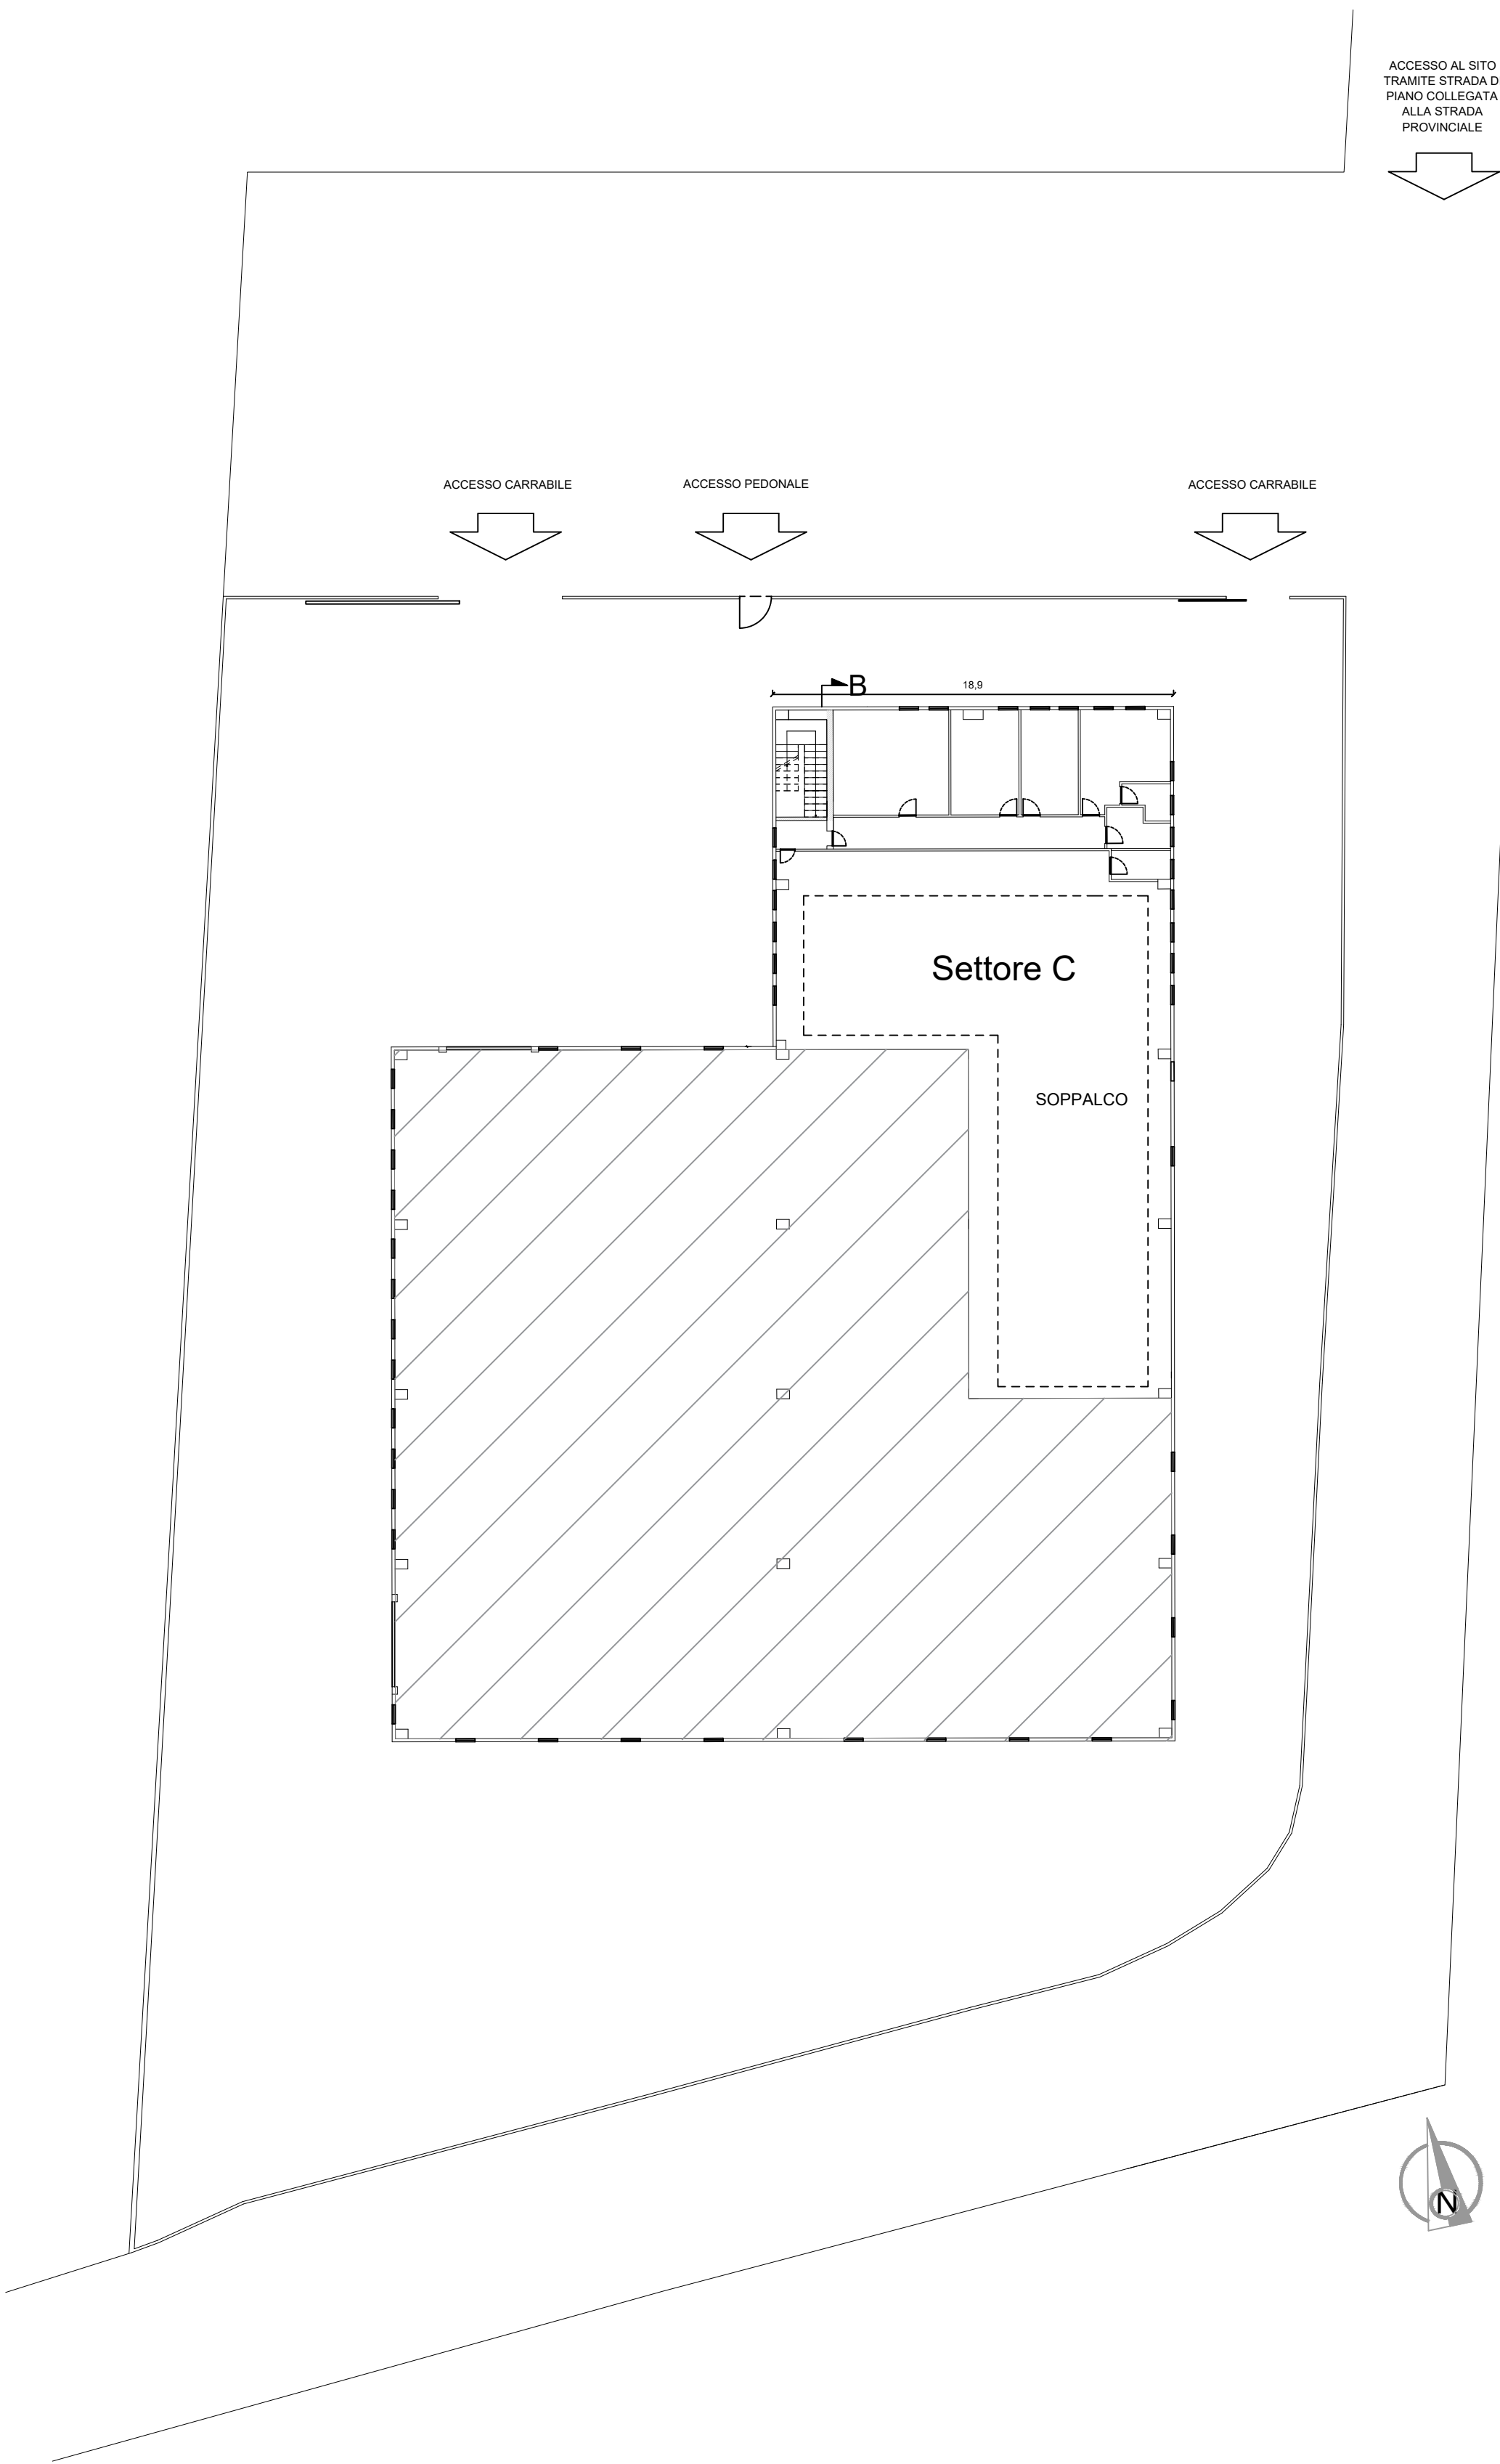

PLANIMETRIA GENERALE
PIANO PRIMO

LEGENDA AREE LAVORAZIONE - SETTORI		
Settore	DESCRIZIONE SETTORI	Superficie m ²
Ⓐ	SETTORE VEICOLI IN INGRESSO	200
Ⓑ	SETTORE BONIFICA VEICOLI	50
Ⓒ	SETTORE DEPOSITO RICAMBI A REIMPIEGO	300
Ⓓ	SETTORE RIDUZIONE VOLUMETRICA	130
Ⓔ	SETTORE STOCCAGGIO RIFIUTI PERICOLOSI	100
Ⓕ	SETTORE RIFIUTI RECUPERABILI	50
Ⓖ	SETTORE STOCCAGGIO VEICOLI BONIFICATI	200



COMUNE DI ROMBIOLO
Provincia di Vibo Valentia

Istanza di Verifica di Assoggettabilità a Valutazione di Impatto
Ambientale - art. 19 D. Lgs. 152/2006 s.m.i. e L.R. 3/2008 -
Rinnovo Autorizzazione Unica ex art. 209 D. Lgs. 152/06 s.m.i.
Richiesta aumento quantità veicoli da trattare

PLANIMETRIA LAYOUT LAVORAZIONI
INDICAZIONE SPAZI E VOLUMI DI STOCCAGGIO
Elaborato n° 2 REV_01

STUDIO TECNICO
INGEGNERIA CIVILE AMBIENTALE

Ing. Giuseppe Nasca
via Leopardi n°10/L - 76121 Barletta BT
ing.giuseppenasca@gmail.com
348.8746000

A1 scala 1:250

Planimetria di progetto	
Committente	sig. Mangialavori Gaetano Salvatore Legale Rappresentante SALIANT S.R.L.
Indirizzo - Località	C.da Purgatorio - Zona Industriale - Rombiole (VV)
Progettisti	ing. Giuseppe NASCA
estremi catastali	Fg. 14 - part. 406

Aggiornamento	Data

Data:	Elaborato n°
Ottobre 2025	2

Il presente progetto è protetto a termini di legge