


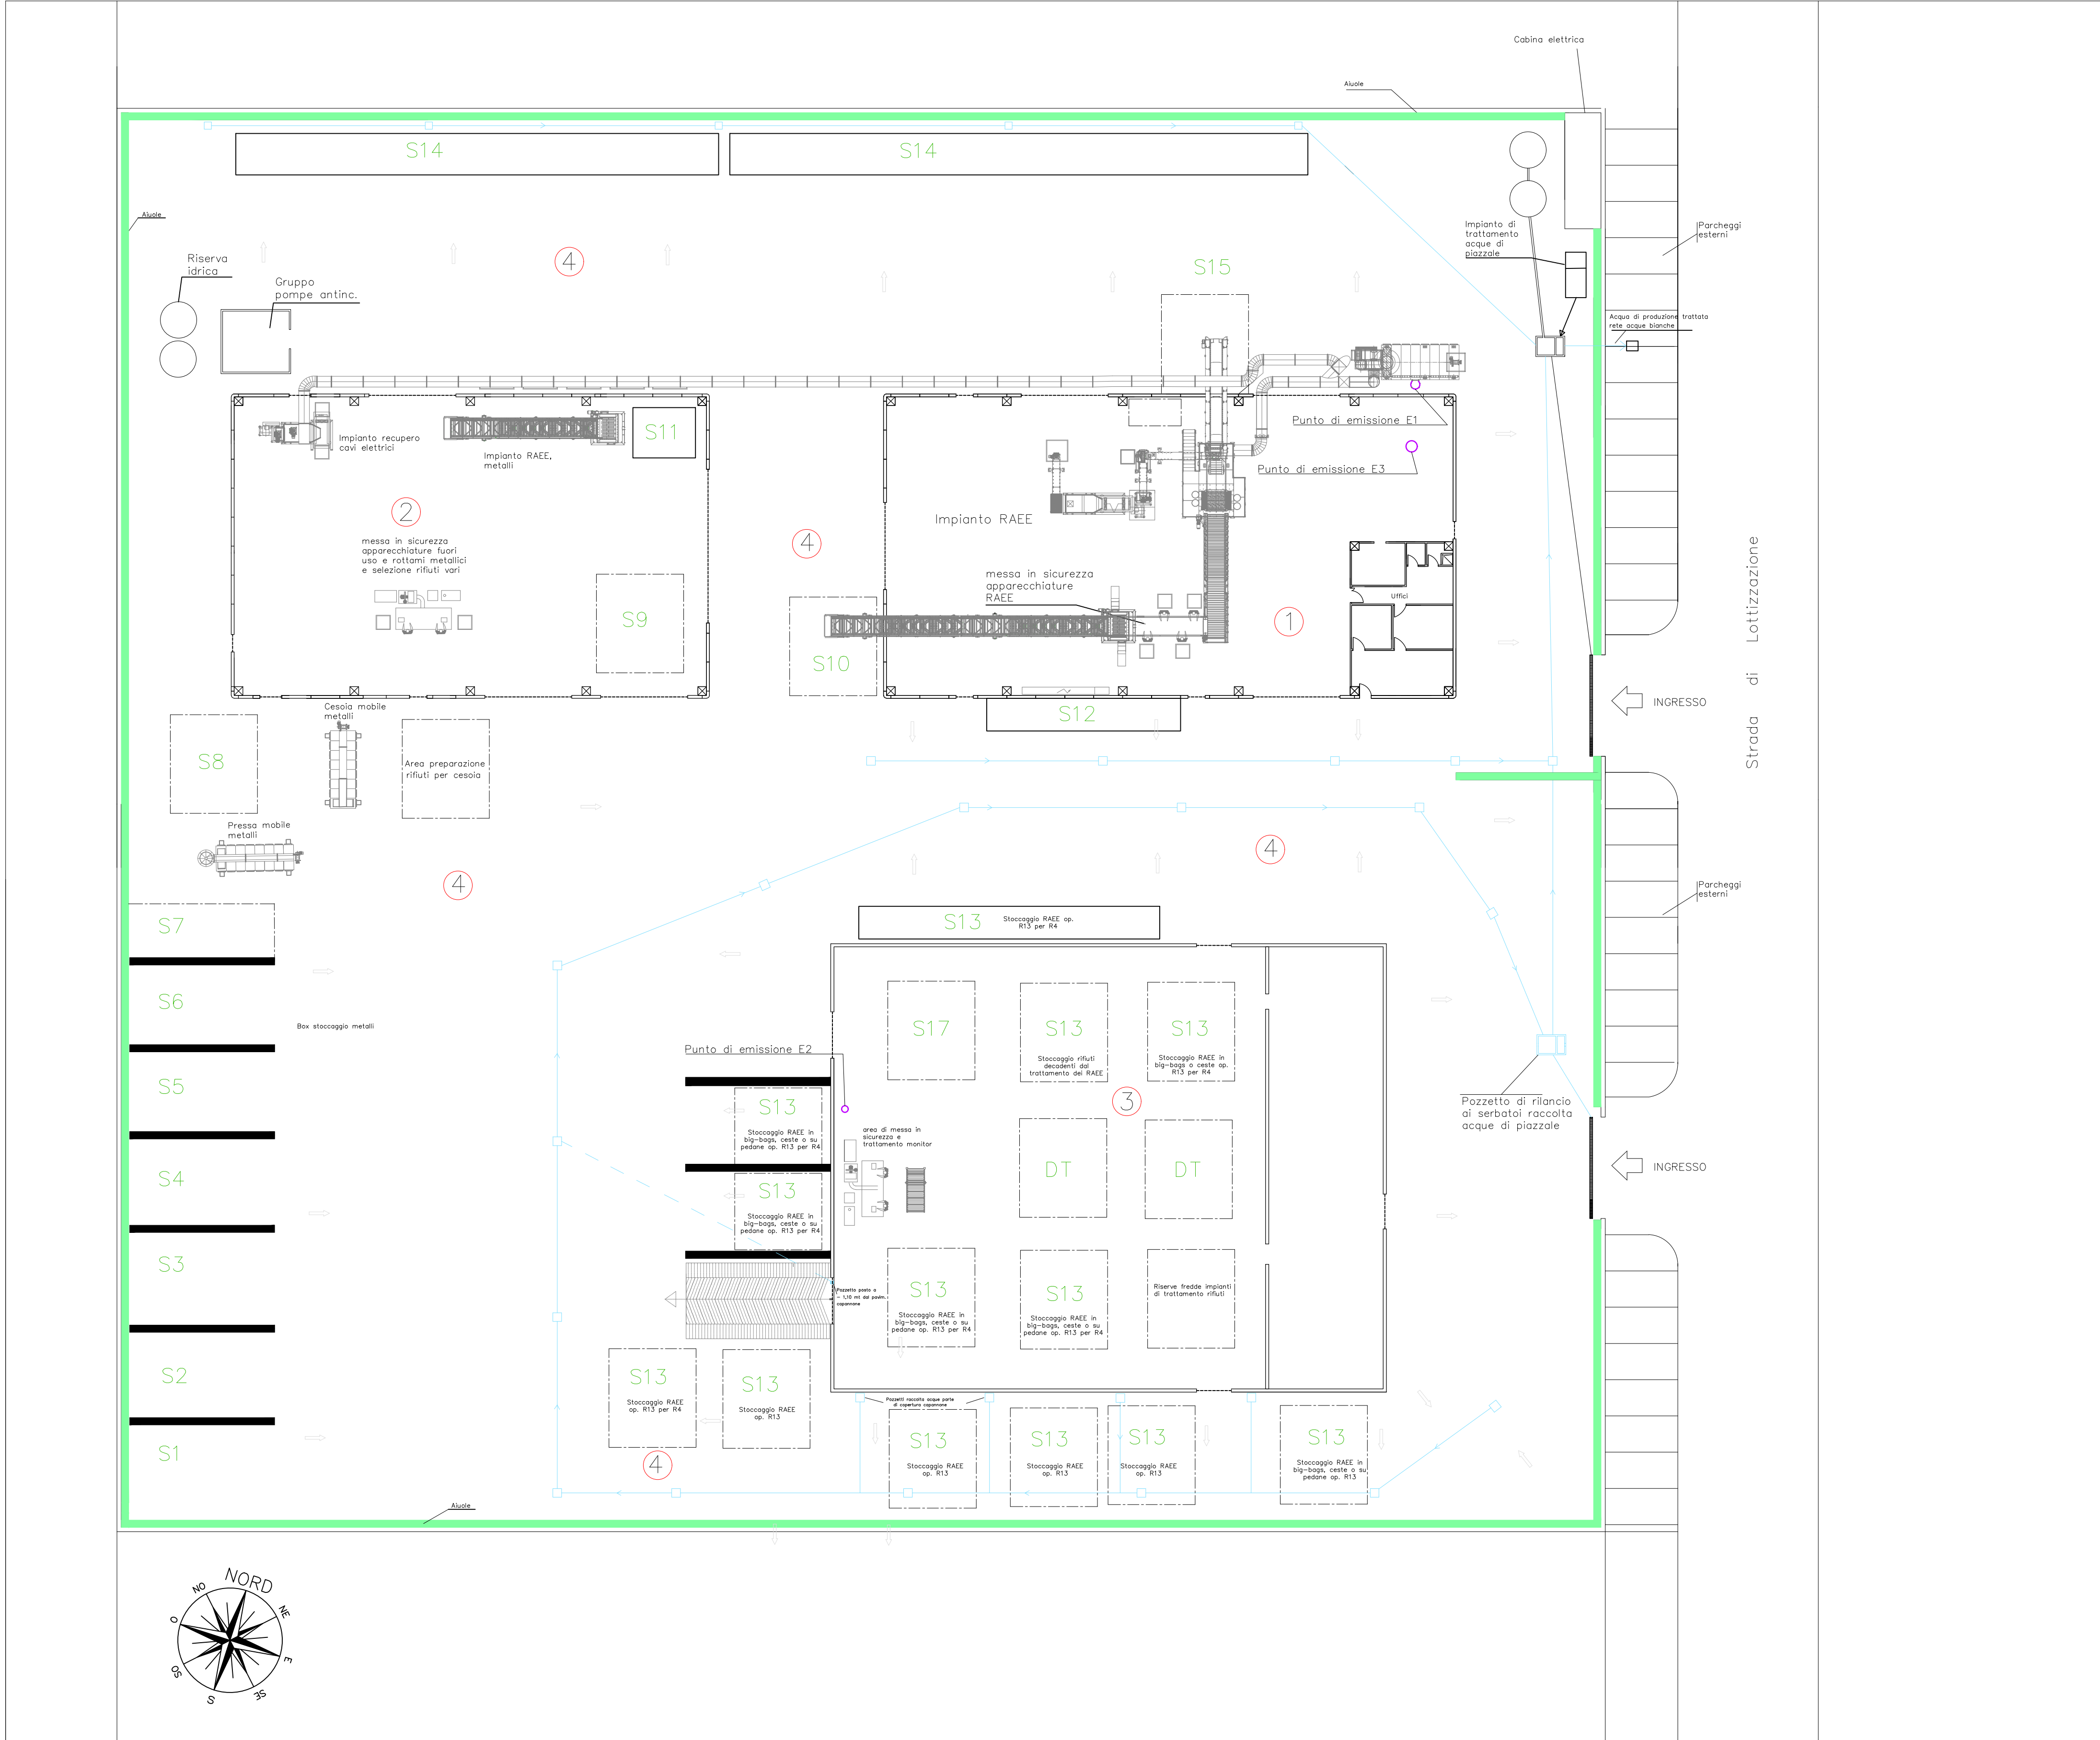

LEGENDA

|   |
|---|
| S1 - EoW acciaio                                                                                          |
| S2 - EoW alluminio                                                                                        |
| S3 - Rifiuti metallici op. R13 per R4                                                                     |
| S4 - Rifiuti metallici op. R13 per R4                                                                     |
| S5 - EoW ferro                                                                                            |
| S6 - Rifiuti metallici op. R13 per R4                                                                     |
| S7 - Area preparazione rifiuti per la pressa                                                              |
| S8 - EoW ferro                                                                                            |
| S9 - Selezione rifiuti per la lavorazione op. R4 anche a mezzo di triturazione meccanica (fissa o mobile) |
| S10 - Area di preparazione rifiuti per impianto RAEE                                                      |
| S11 - Stoccaggio rifiuti per la lavorazione R13 per R4                                                    |
| S12 - Rifiuti non recuperabili da avviare a recupero                                                      |
| S13 - Stoccaggio RAEE                                                                                     |
| S14 - Rifiuti vari op. R13 (in setti, cassoni o big bags)                                                 |
| S15 - Cumulo metallo (EoW) proveniente dalla triturazione interna                                         |
| S17 - EoW rame e ottone in big bags                                                                       |
| DT - Deposito temporaneo                                                                                  |
| ○ Punti di emissione                                                                                      |
| ① Capannone 1 (esistente)                                                                                 |
| ② Capannone 2 (esistente)                                                                                 |
| ③ Capannone 3 (esistente)                                                                                 |
| ④ Piazzale                                                                                                |
| ▬ Pendenza pavimentazione                                                                                 |
| ▬ Drenaggio acque di piazzale (linea sotterranea)                                                         |



Comune di: LAMEZIA TERME  
Provincia di: CATANZARO  
Regione: CALABRIA

MODIFICA AUTORIZZATIVA  
IMPIANTO DI RECUPERO E TRATTAMENTO RIFIUTI PERICOLOSI E  
NON PERICOLOSI  
Z.I. SAN PIETRO LAMETINO - COMPARTO 14  
COMUNE DI LAMEZIA TERME (CZ)

VERIFICA DI ASSOGGETTABILITA' A V.I.A.

Layout generale

|             |                                                    |            |       |   |
|-------------|----------------------------------------------------|------------|-------|---|
| Approvato   | A. Levato                                          | Formato    | A1    | IL COMMITTENTE:<br><br>ECOSISTEM s.r.l.<br><br>Zona industriale San Pietro Lametino -<br>Comparto 11 - 88046 Lamezia Terme (CZ)<br><br>Partita IVA: IT00853710796<br>Reg. Imprese: CZ00853710796   |
| Controllato | A. Levato                                          | Scala      | 1:250 |   |
| Redatto     | V. Calvieri                                        |            |       |   |
| Cod. Prog.  | TEA-ENG- P21INGRCALMar01 (Opera di presa_Marrella) |            |       | IL PROGETTISTA:<br><br> <br><b>TEA ENGINEERING S.r.l.</b><br>Sede: via Umberto Forti 6, 56121 Pisa (PI)<br>Tel. 050 7917981<br>e-mail: info@tea-eng.com<br>tea_engineering@pec.it<br>C.F., P.I. e Reg. Imprese Pisa n°02061230500 |
| Doc. N.     | TEA-ENG-25/059-T.01 REV. 0                         |            |       |   |
| Rev. 0      | Data                                               | 28/08/2025 |       |   |